




Vista dall'alto
scala 1:50

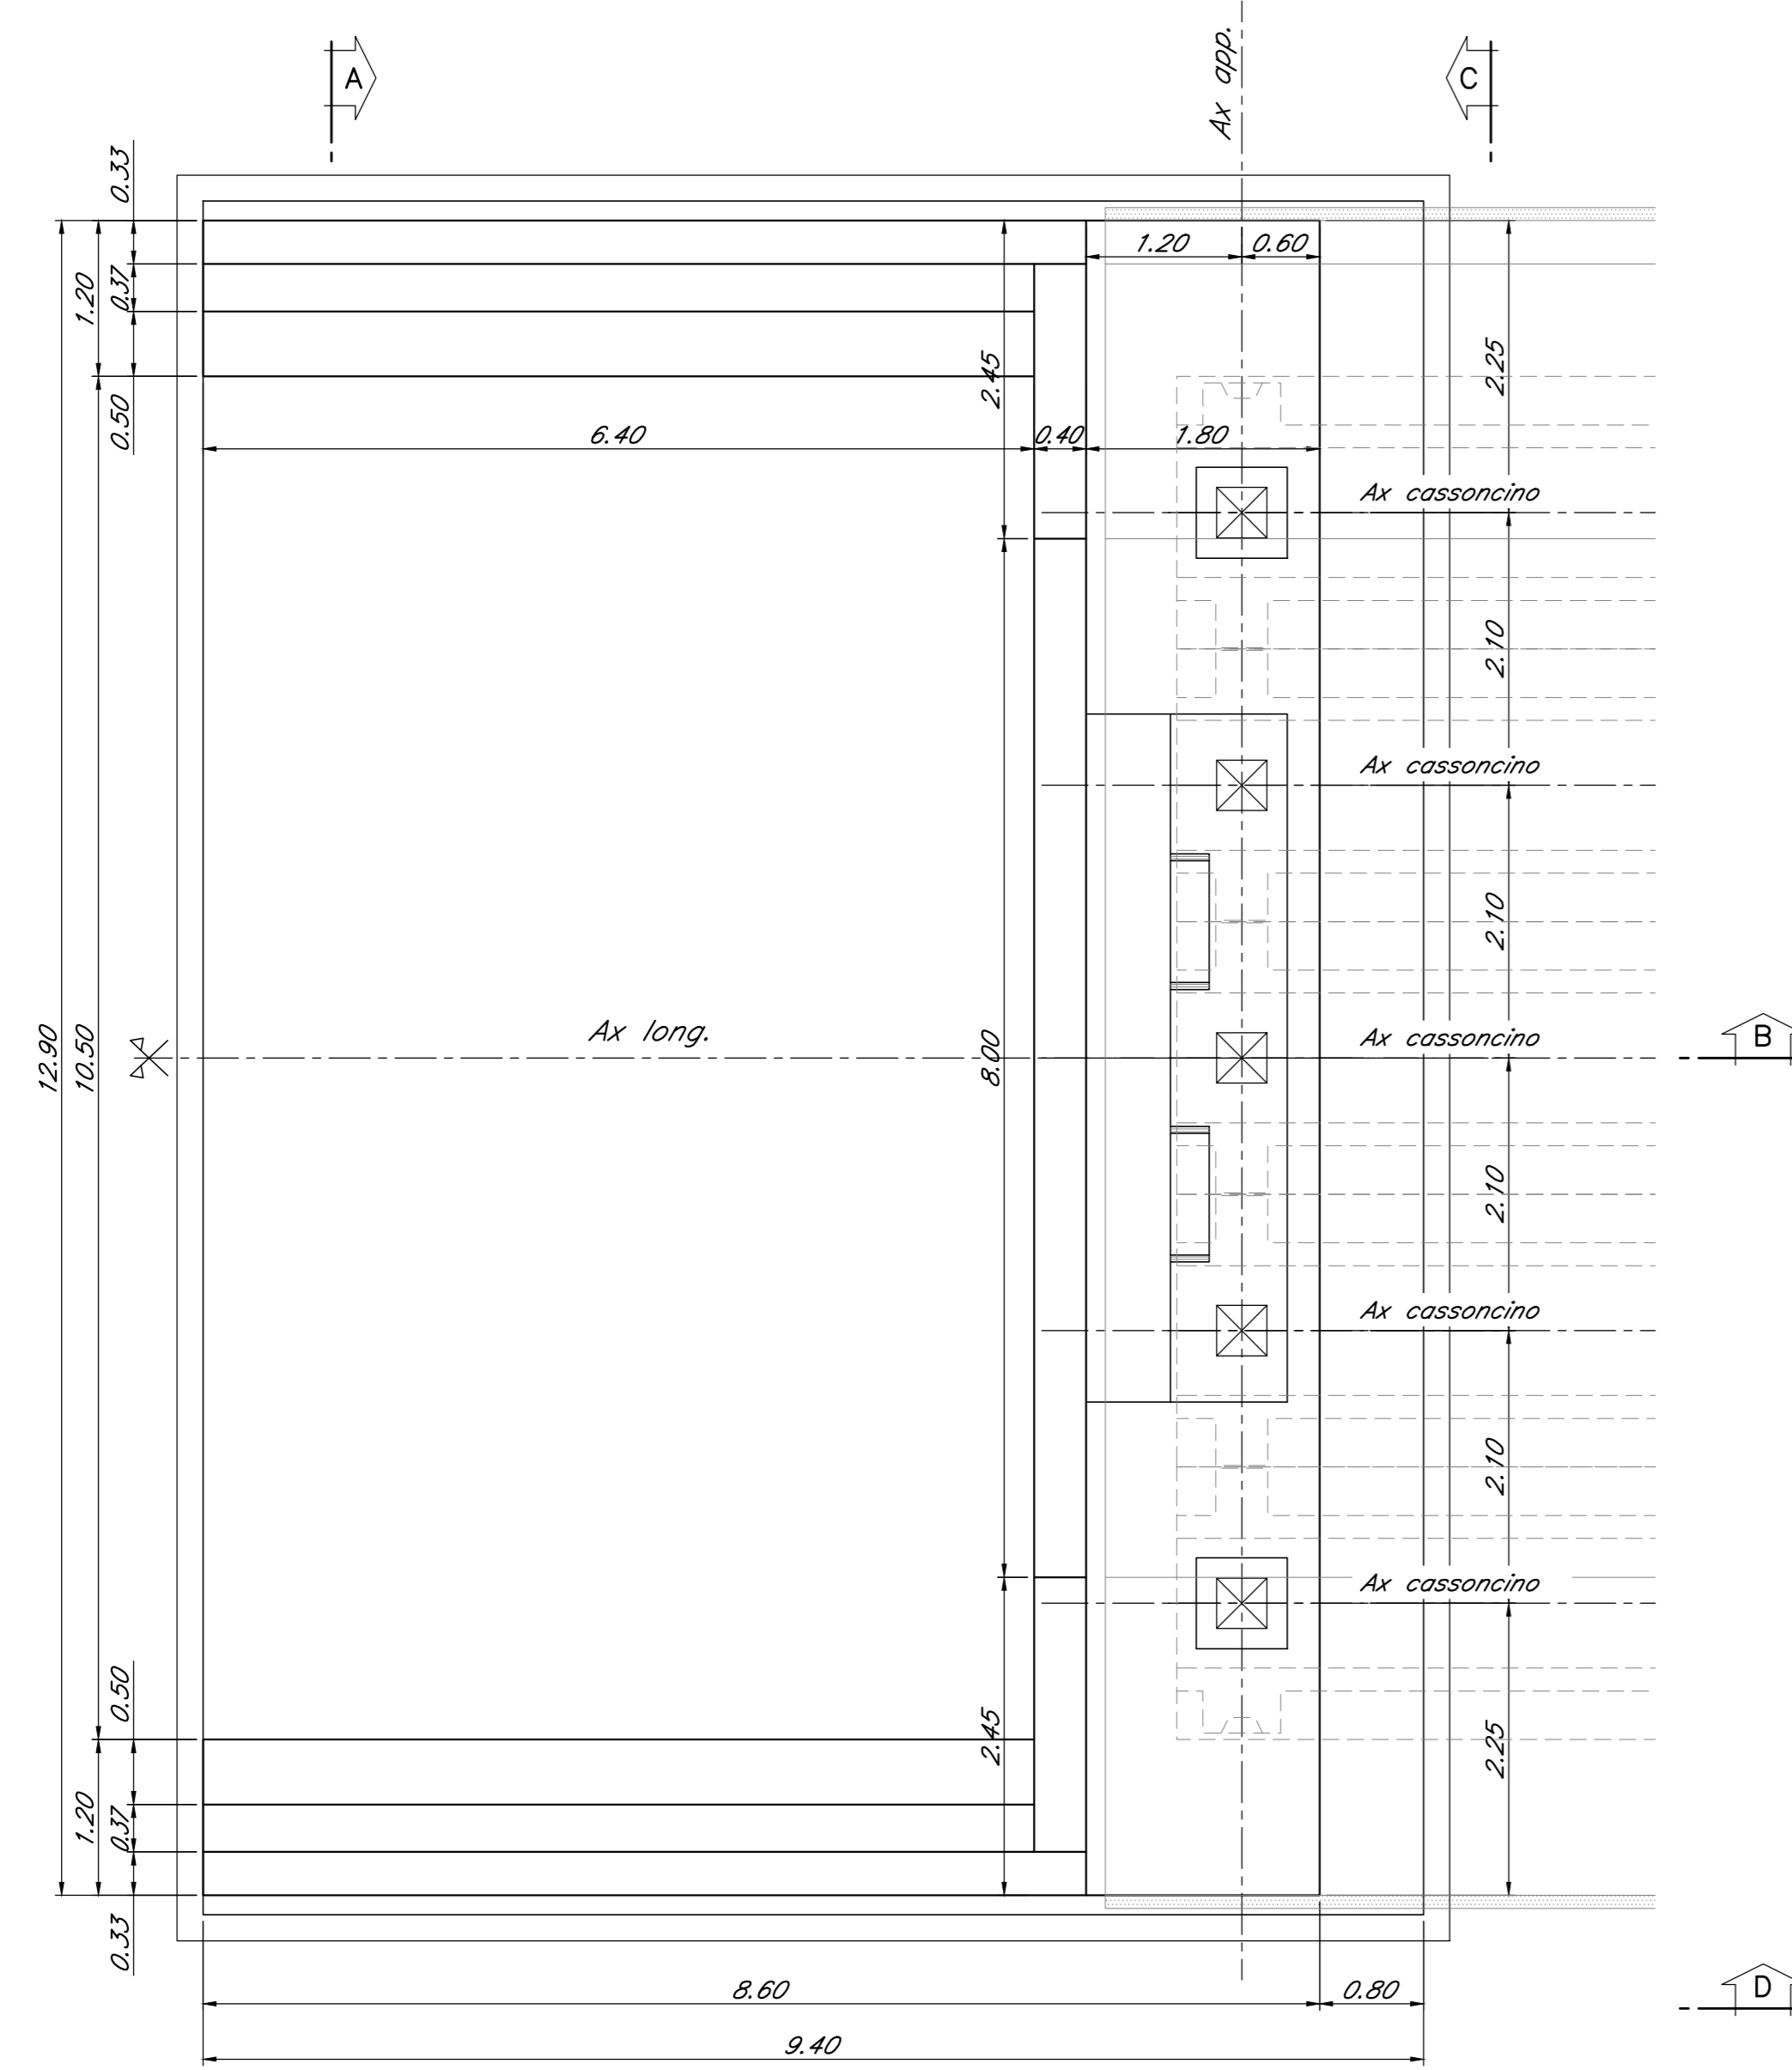

Pianta spiccato
scala 1:50

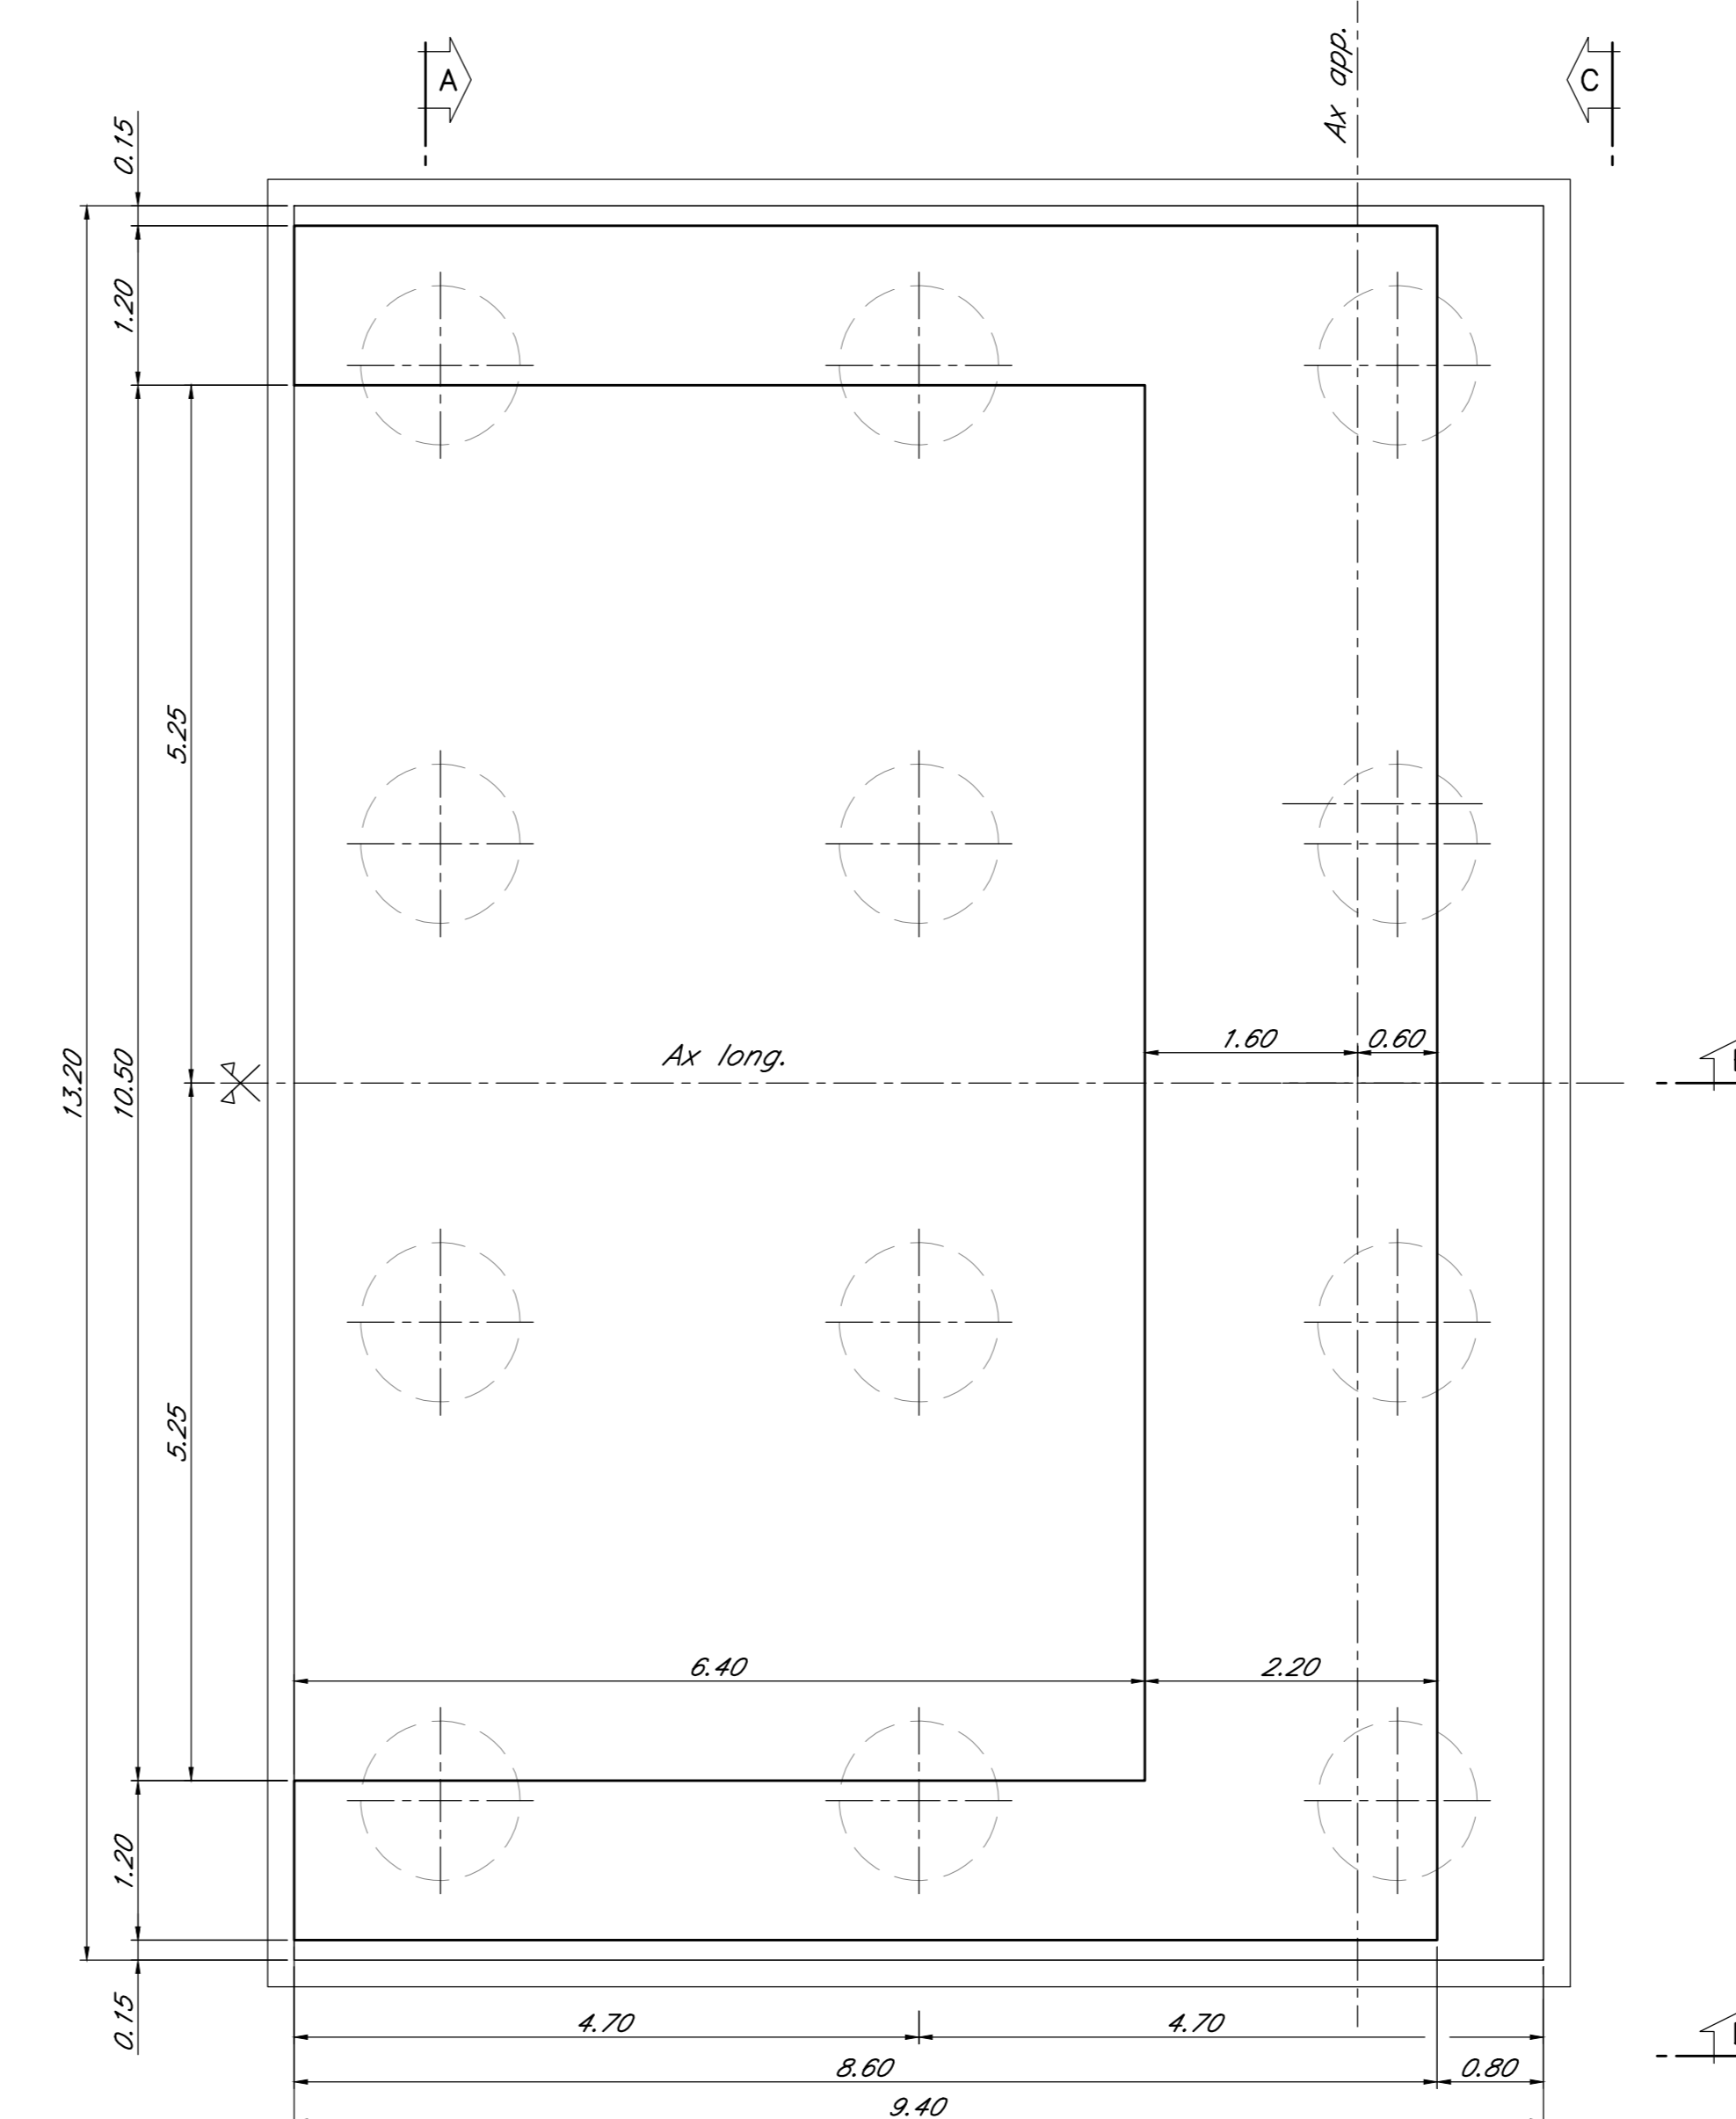

Pianta fondazione
scala 1:50

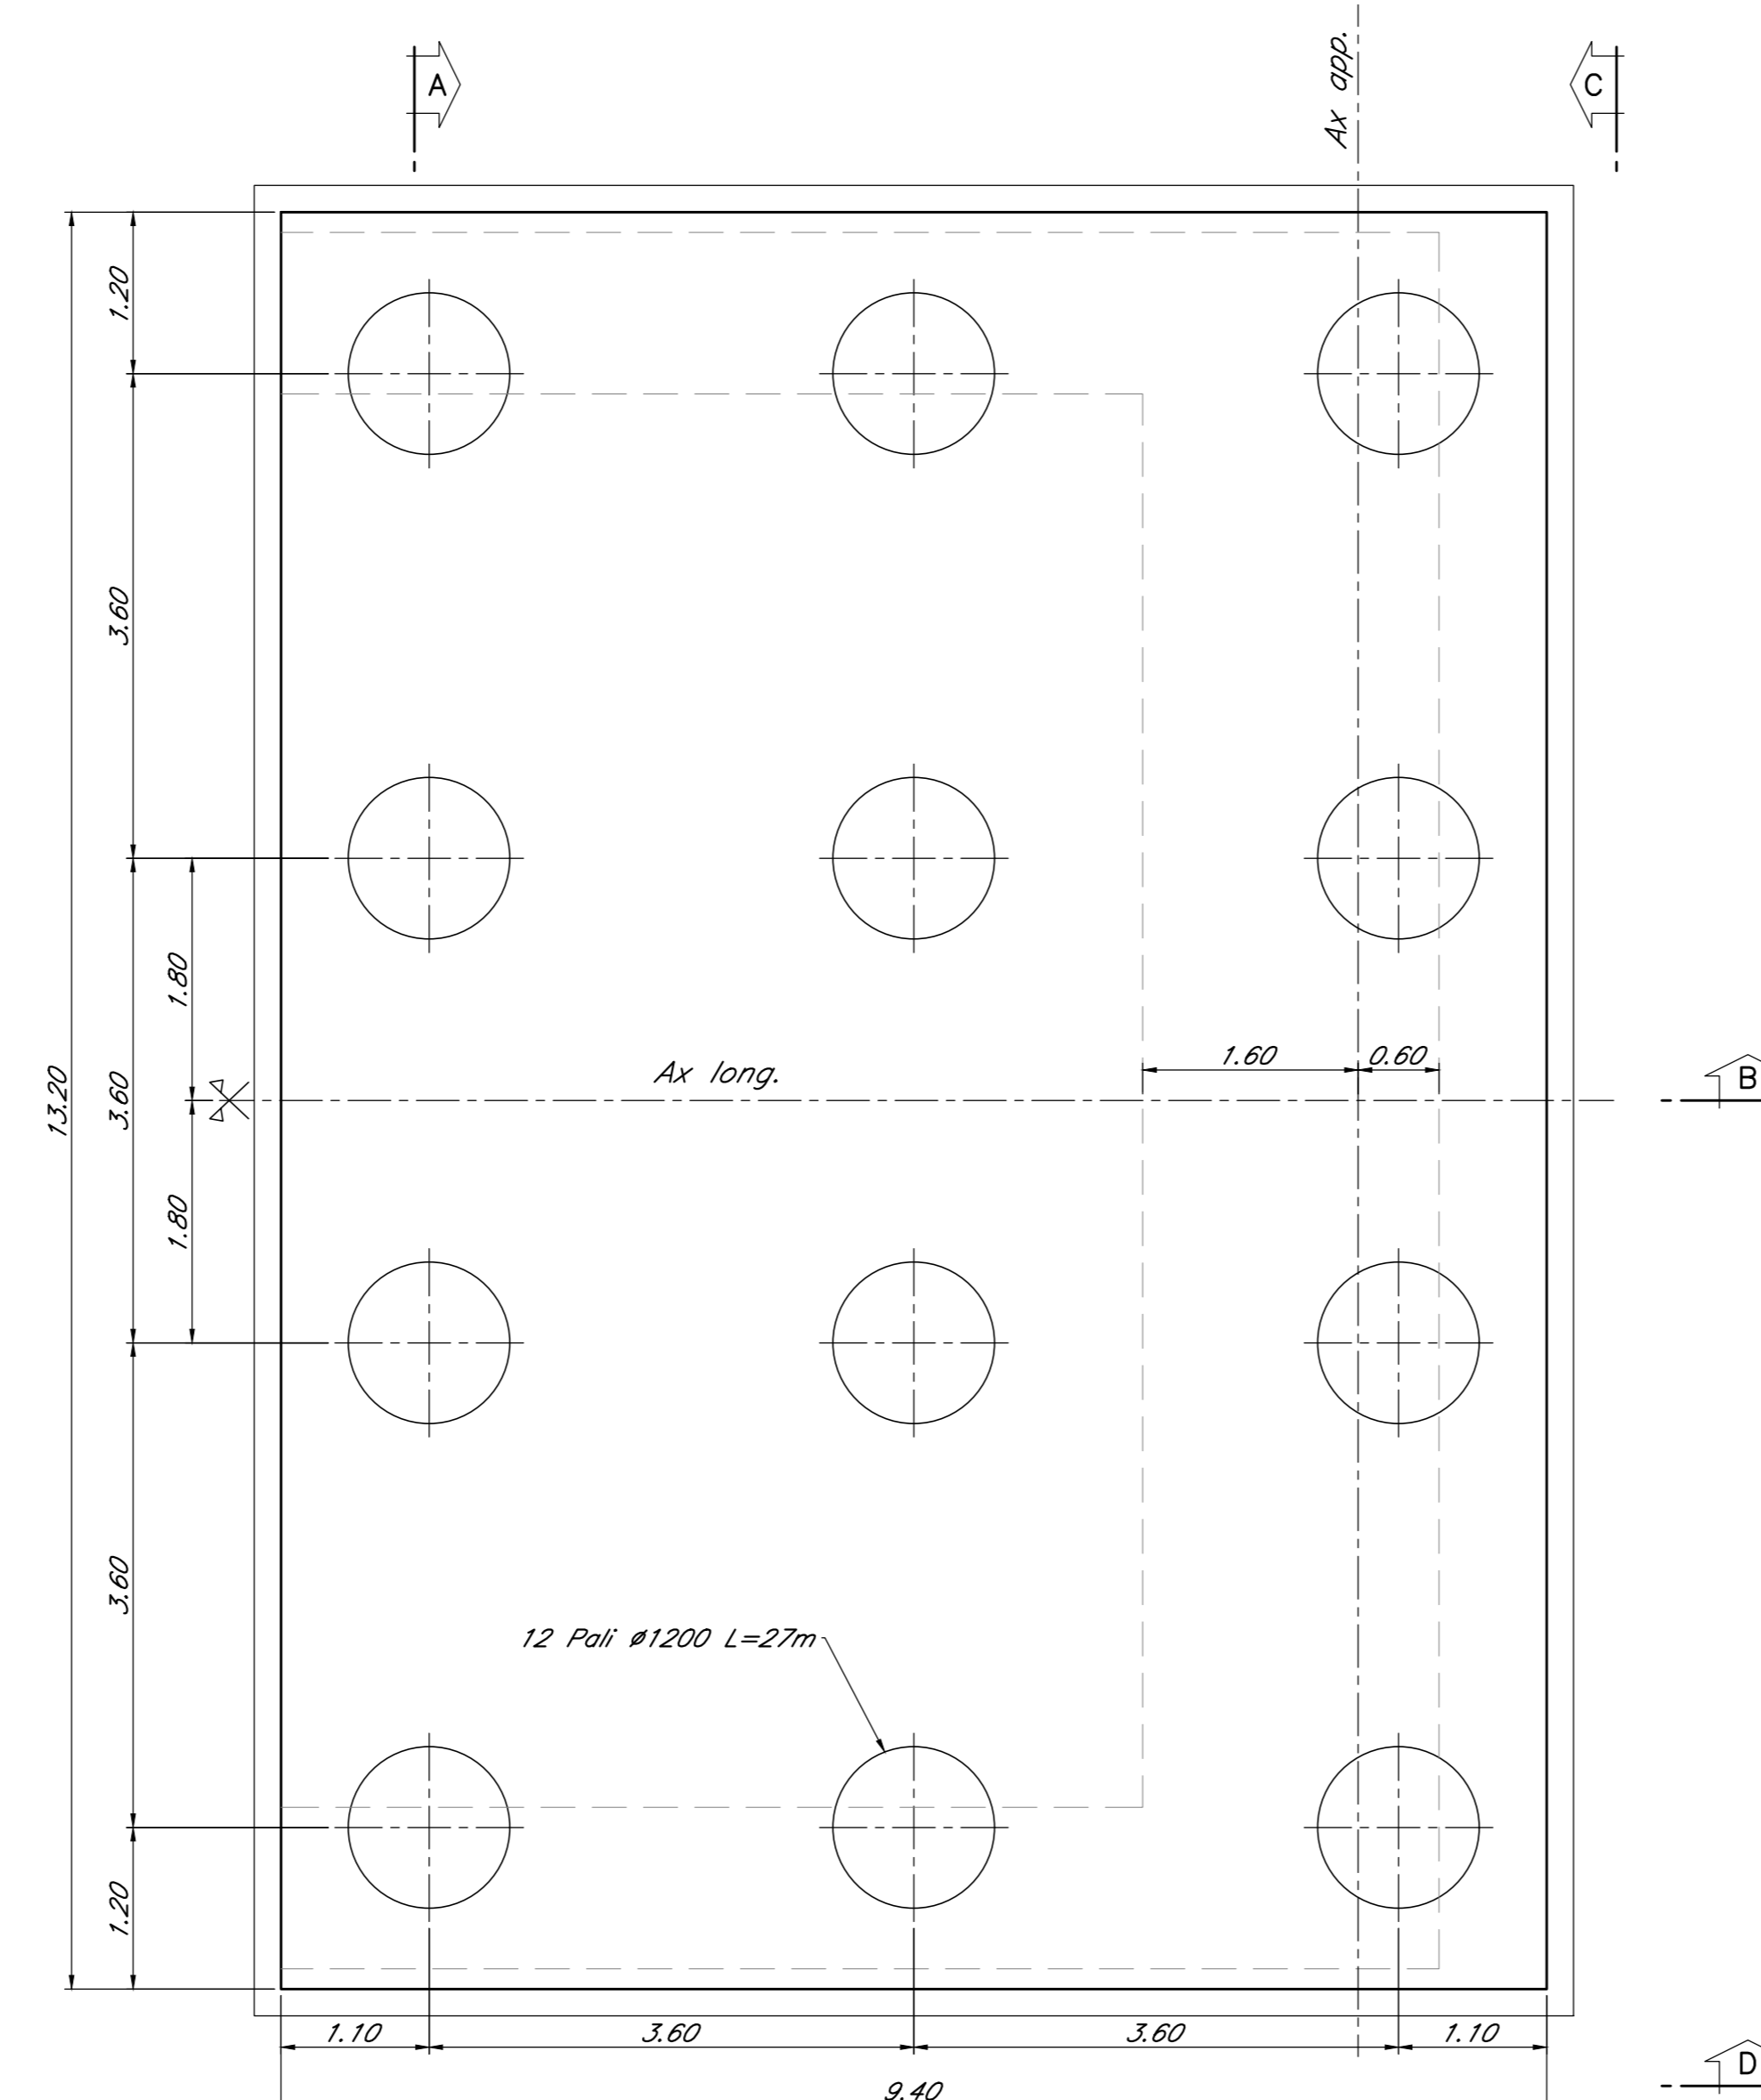

NOTA: per le caratteristiche dei materiali e per le
incidenze si rimanda allo specifico elaborato di
progetto "NN1400D78T7000600001"

COMMITTENTE:



PROGETTAZIONE:



U.O. INFRASTRUTTURE SUD

PROGETTO DEFINITIVO

LINEA SALERNO - PONTECAGNANO AEROPORTO

COMPLETAMENTO METROPOLITANA DI SALERNO

TRATTA ARECHI - PONTECAGNANO AEROPORTO

NW - NUOVA VIABILITA'

NW01-PONTE FOSSO FRESTOLA

Spalla A - Carpenteria: elevazione e fondazione - Tav. 1/2

SCALA:

1:50

COMMESSA LOTTO FASE ENTE TIPO DOC. OPERA/DISCIPLINA PROGR. REV.

NN1X 00 D 78 BB NW0100 002 A

Rev.	Descrizione	Redatto	Data	Verificato	Data	Approvato	Data	Autorizzato Data
A	Emesse Esecutive	A.Pisani	Set-2020	C. Ruggio	Set-2020	[Signature]	Set-2020	Set-2020

NN1X00D78BNW0100002A.DWG n. Elab.: