




Vista dall'alto
scala 1:50

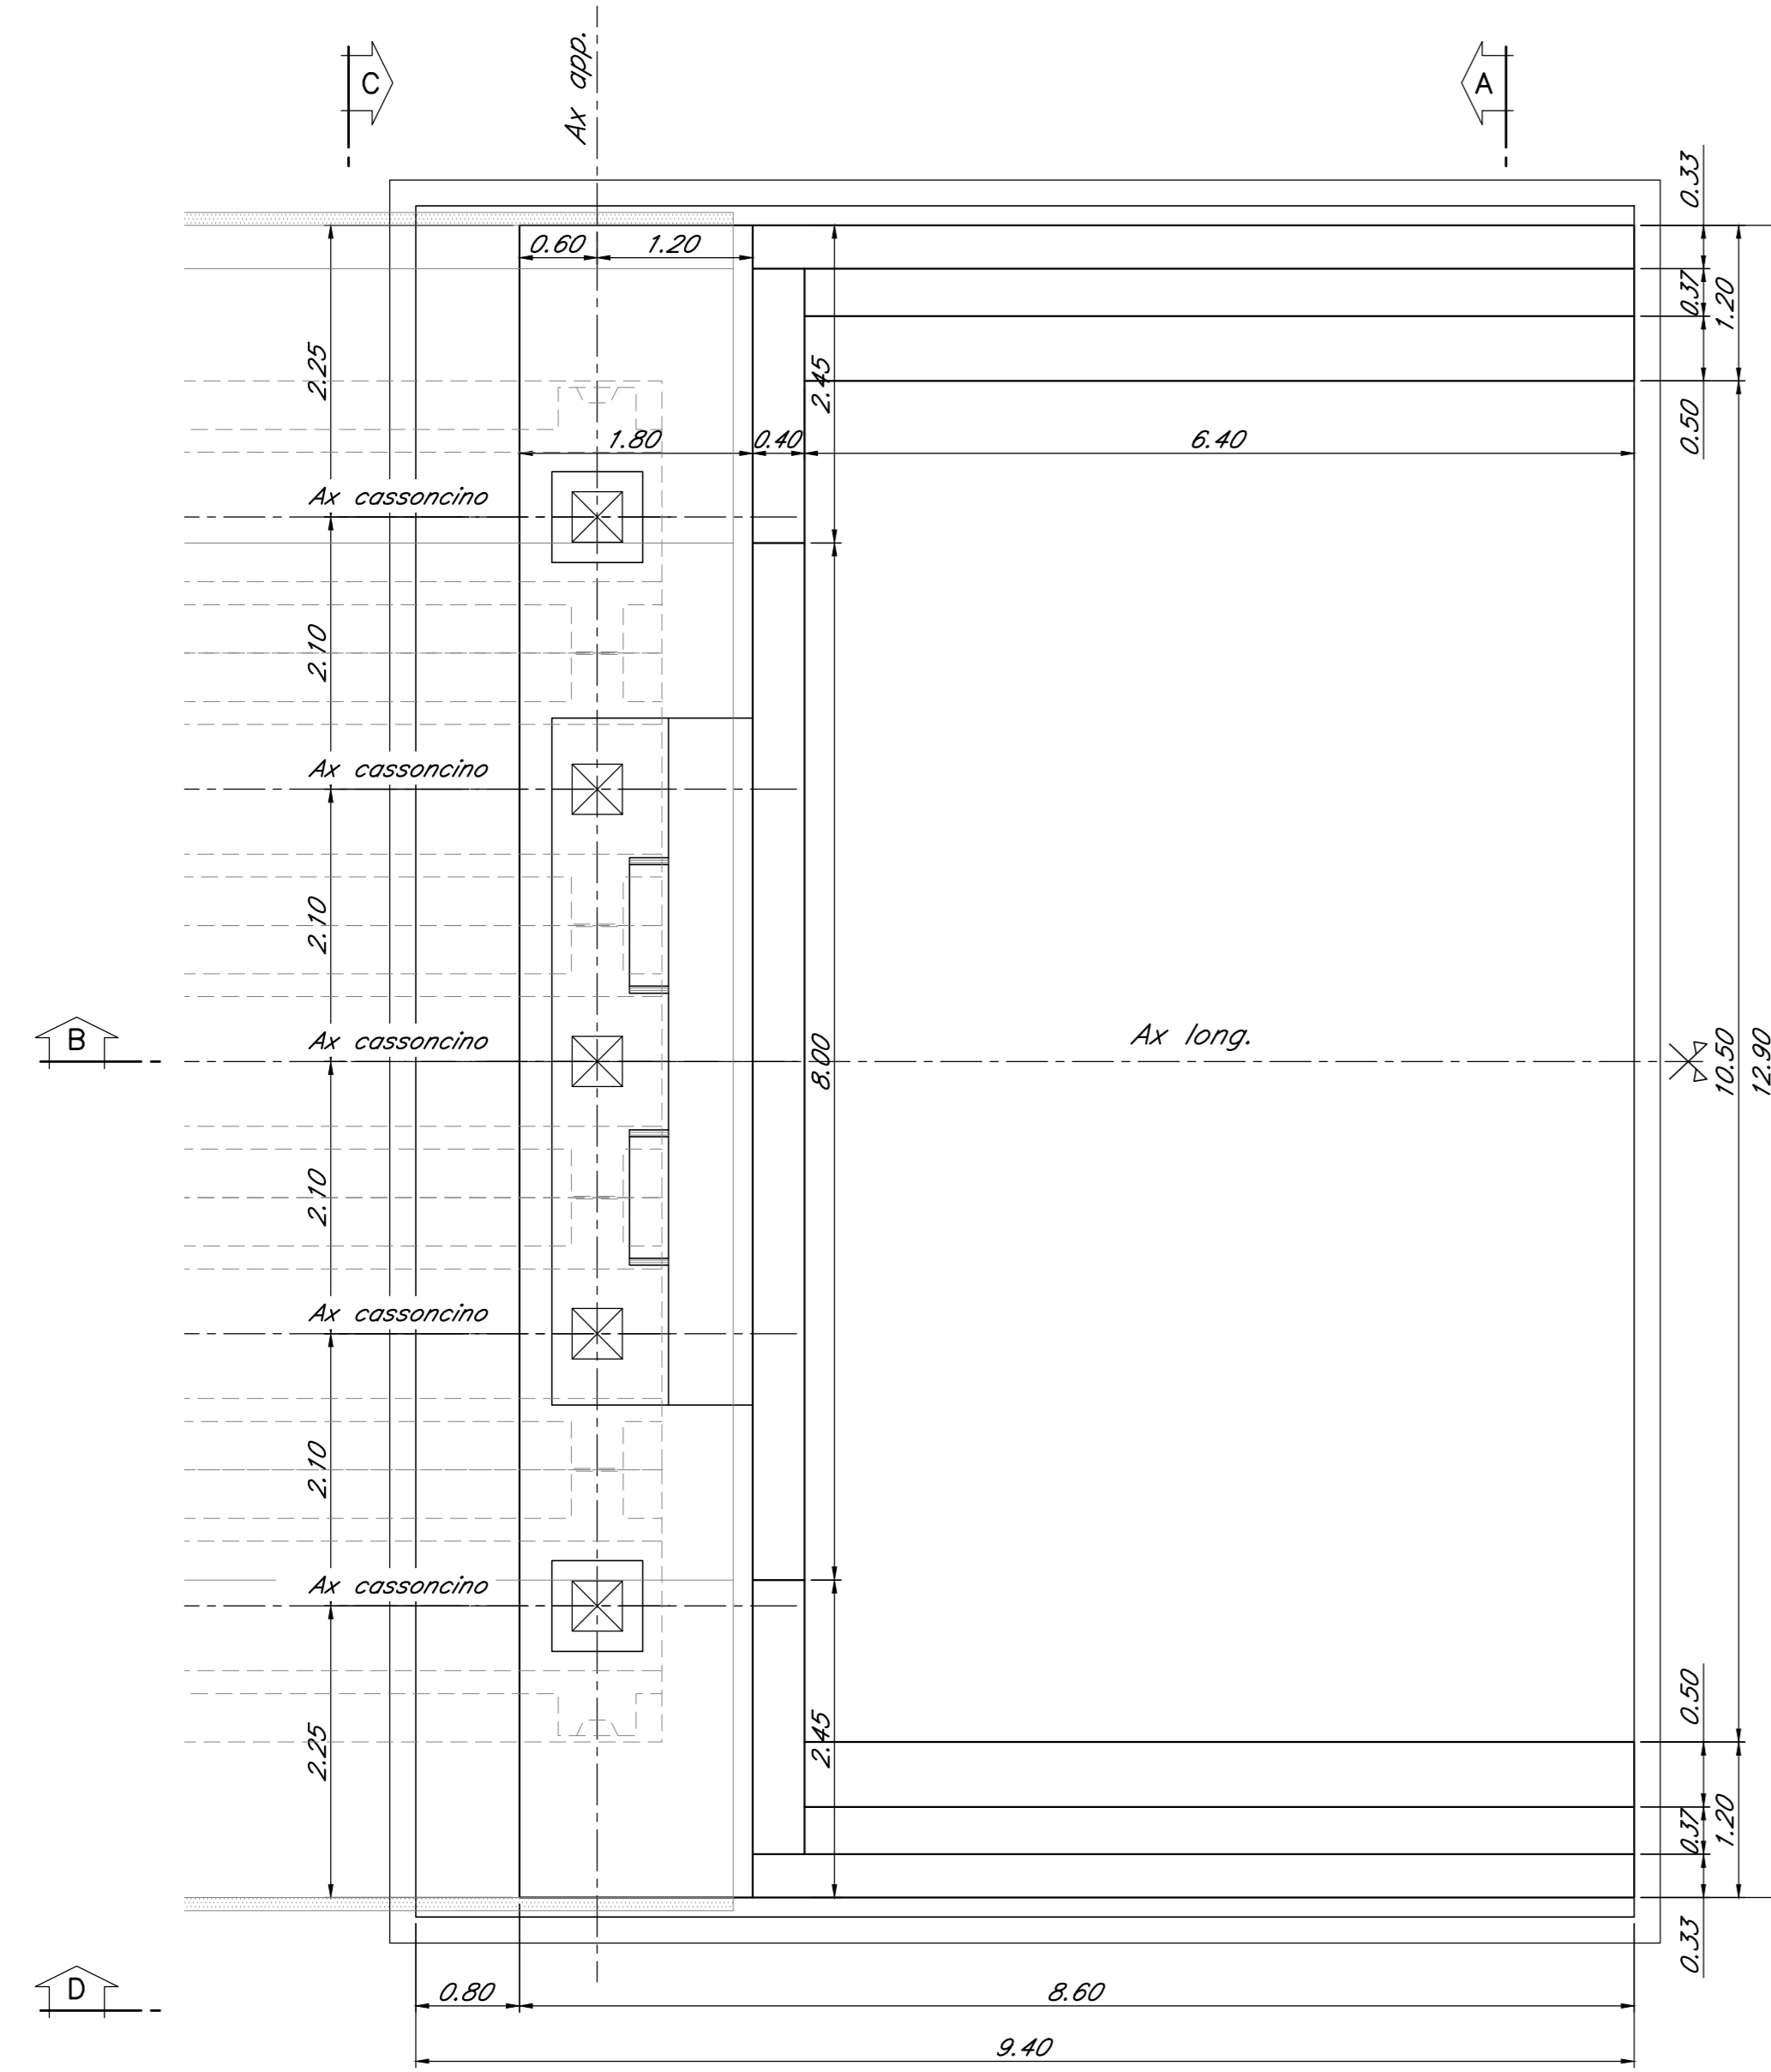

Pianta spiccato
scala 1:50

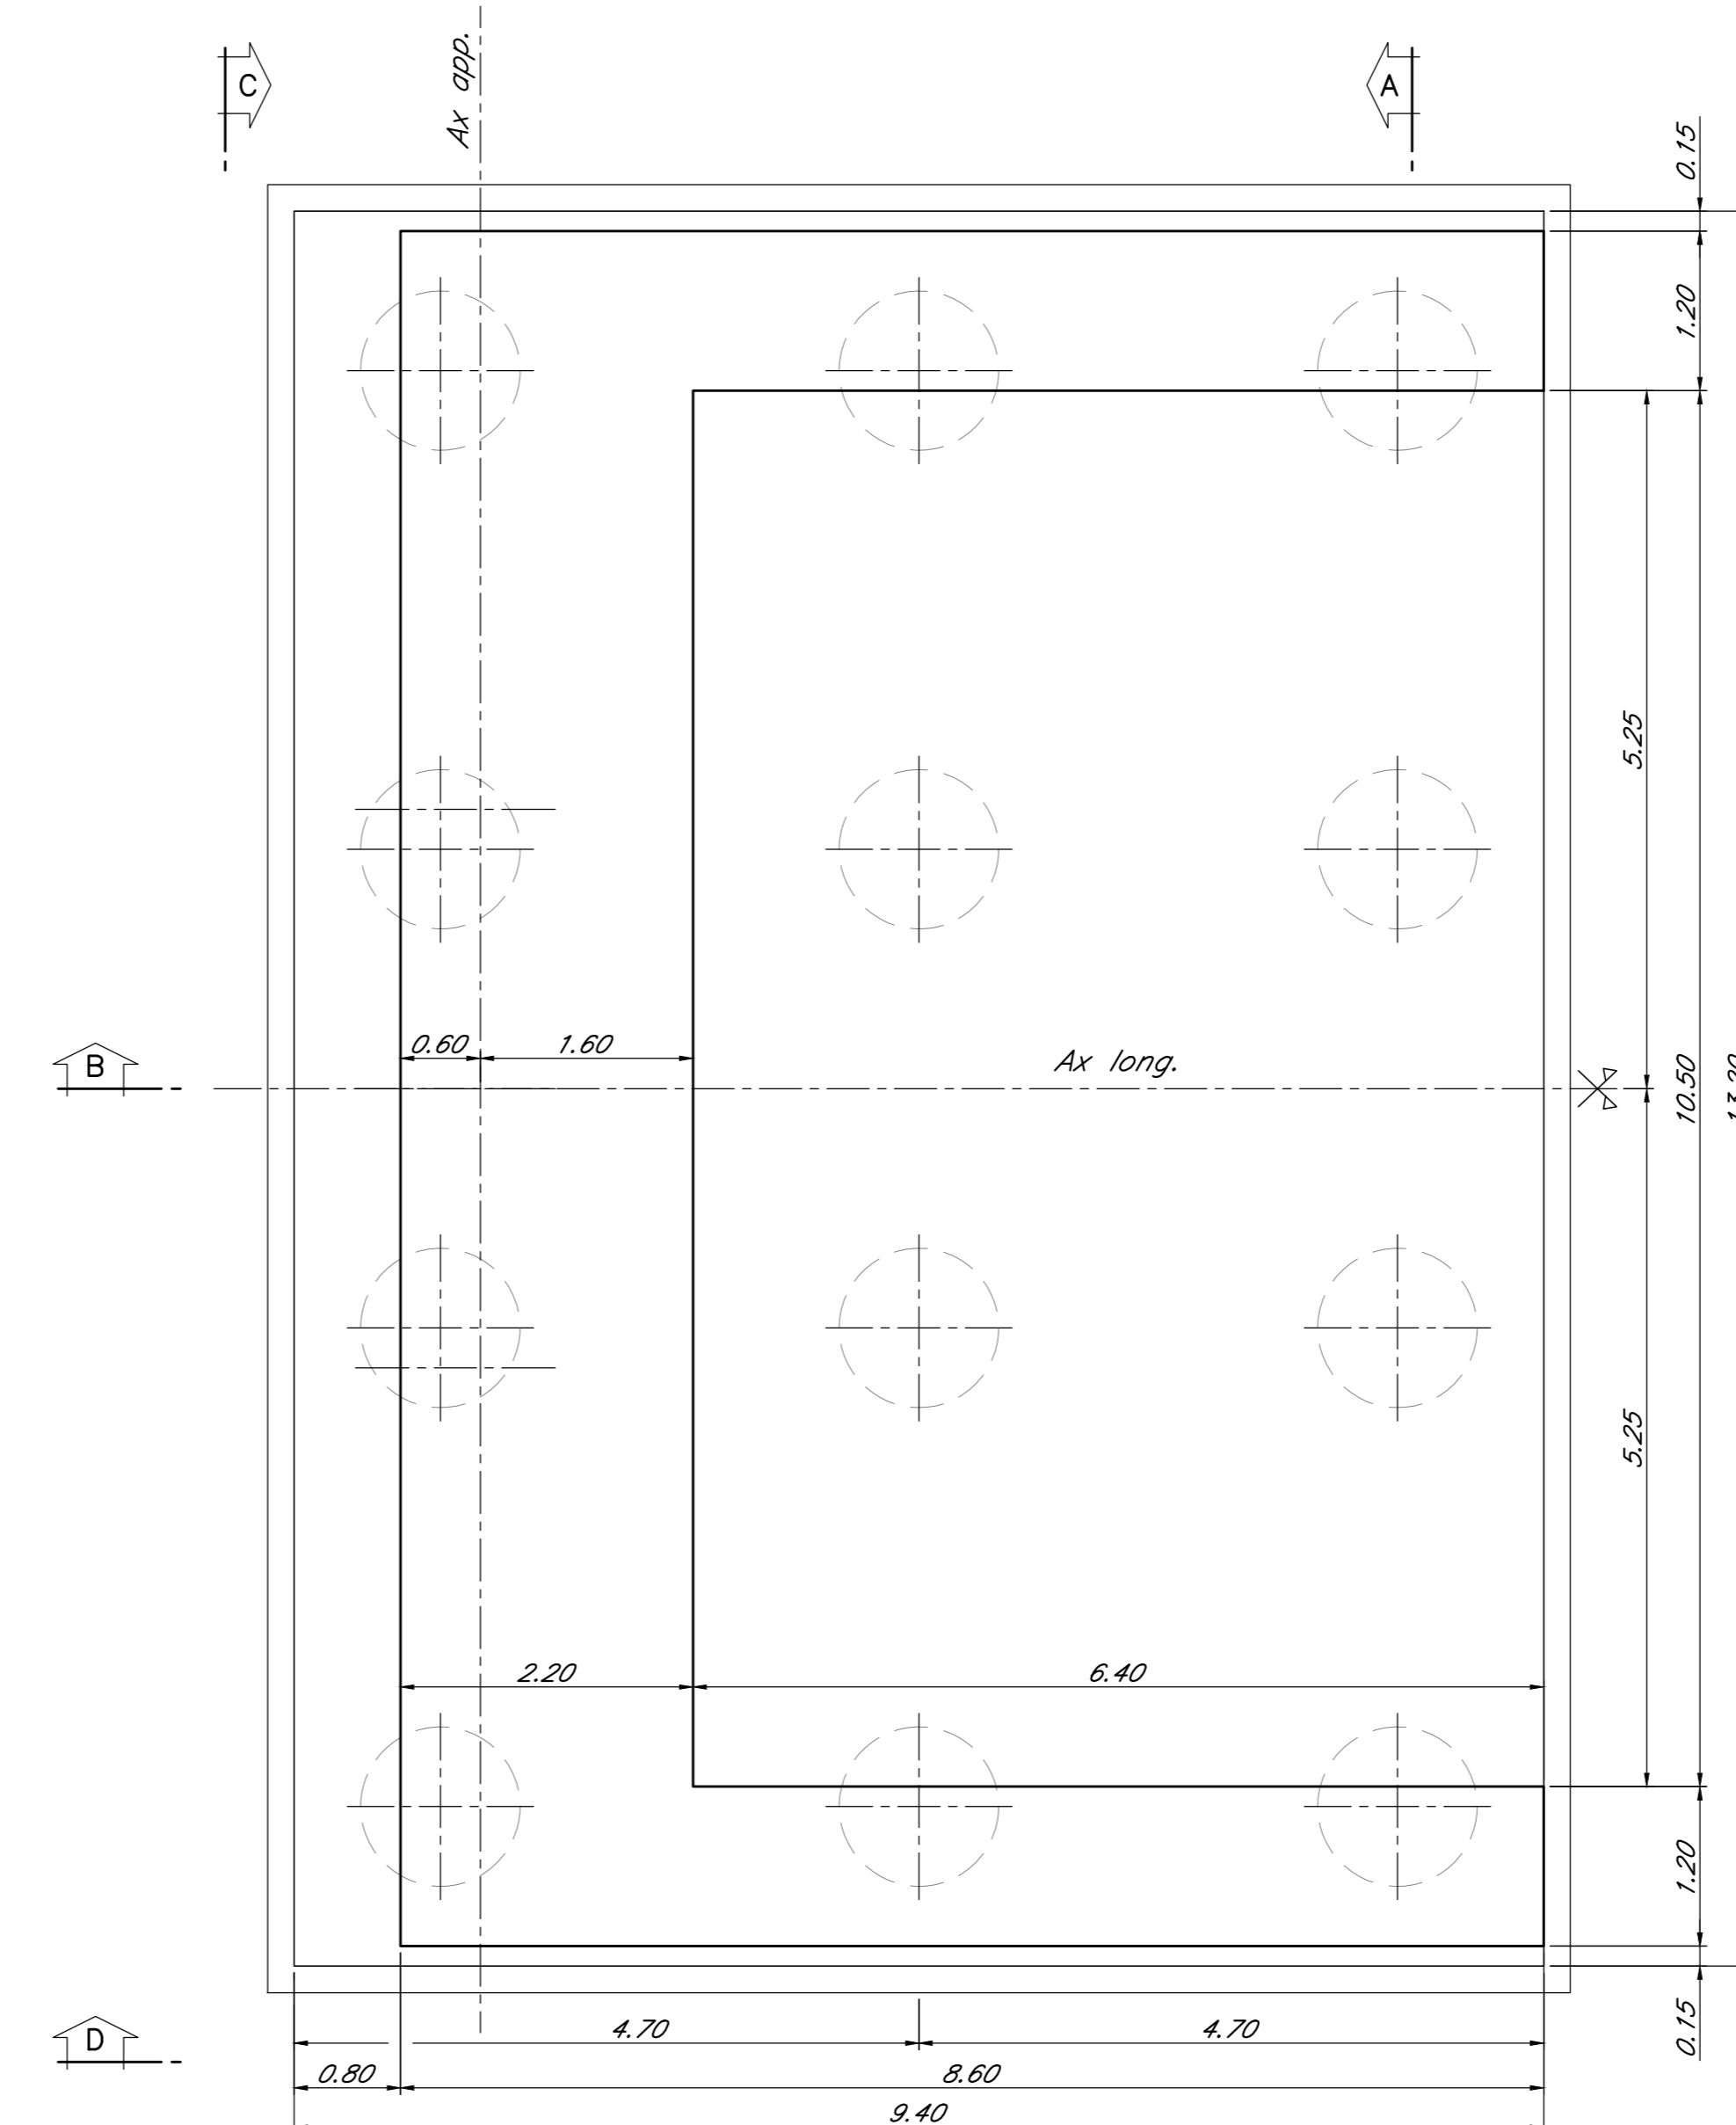

Pianta fondazione
scala 1:50

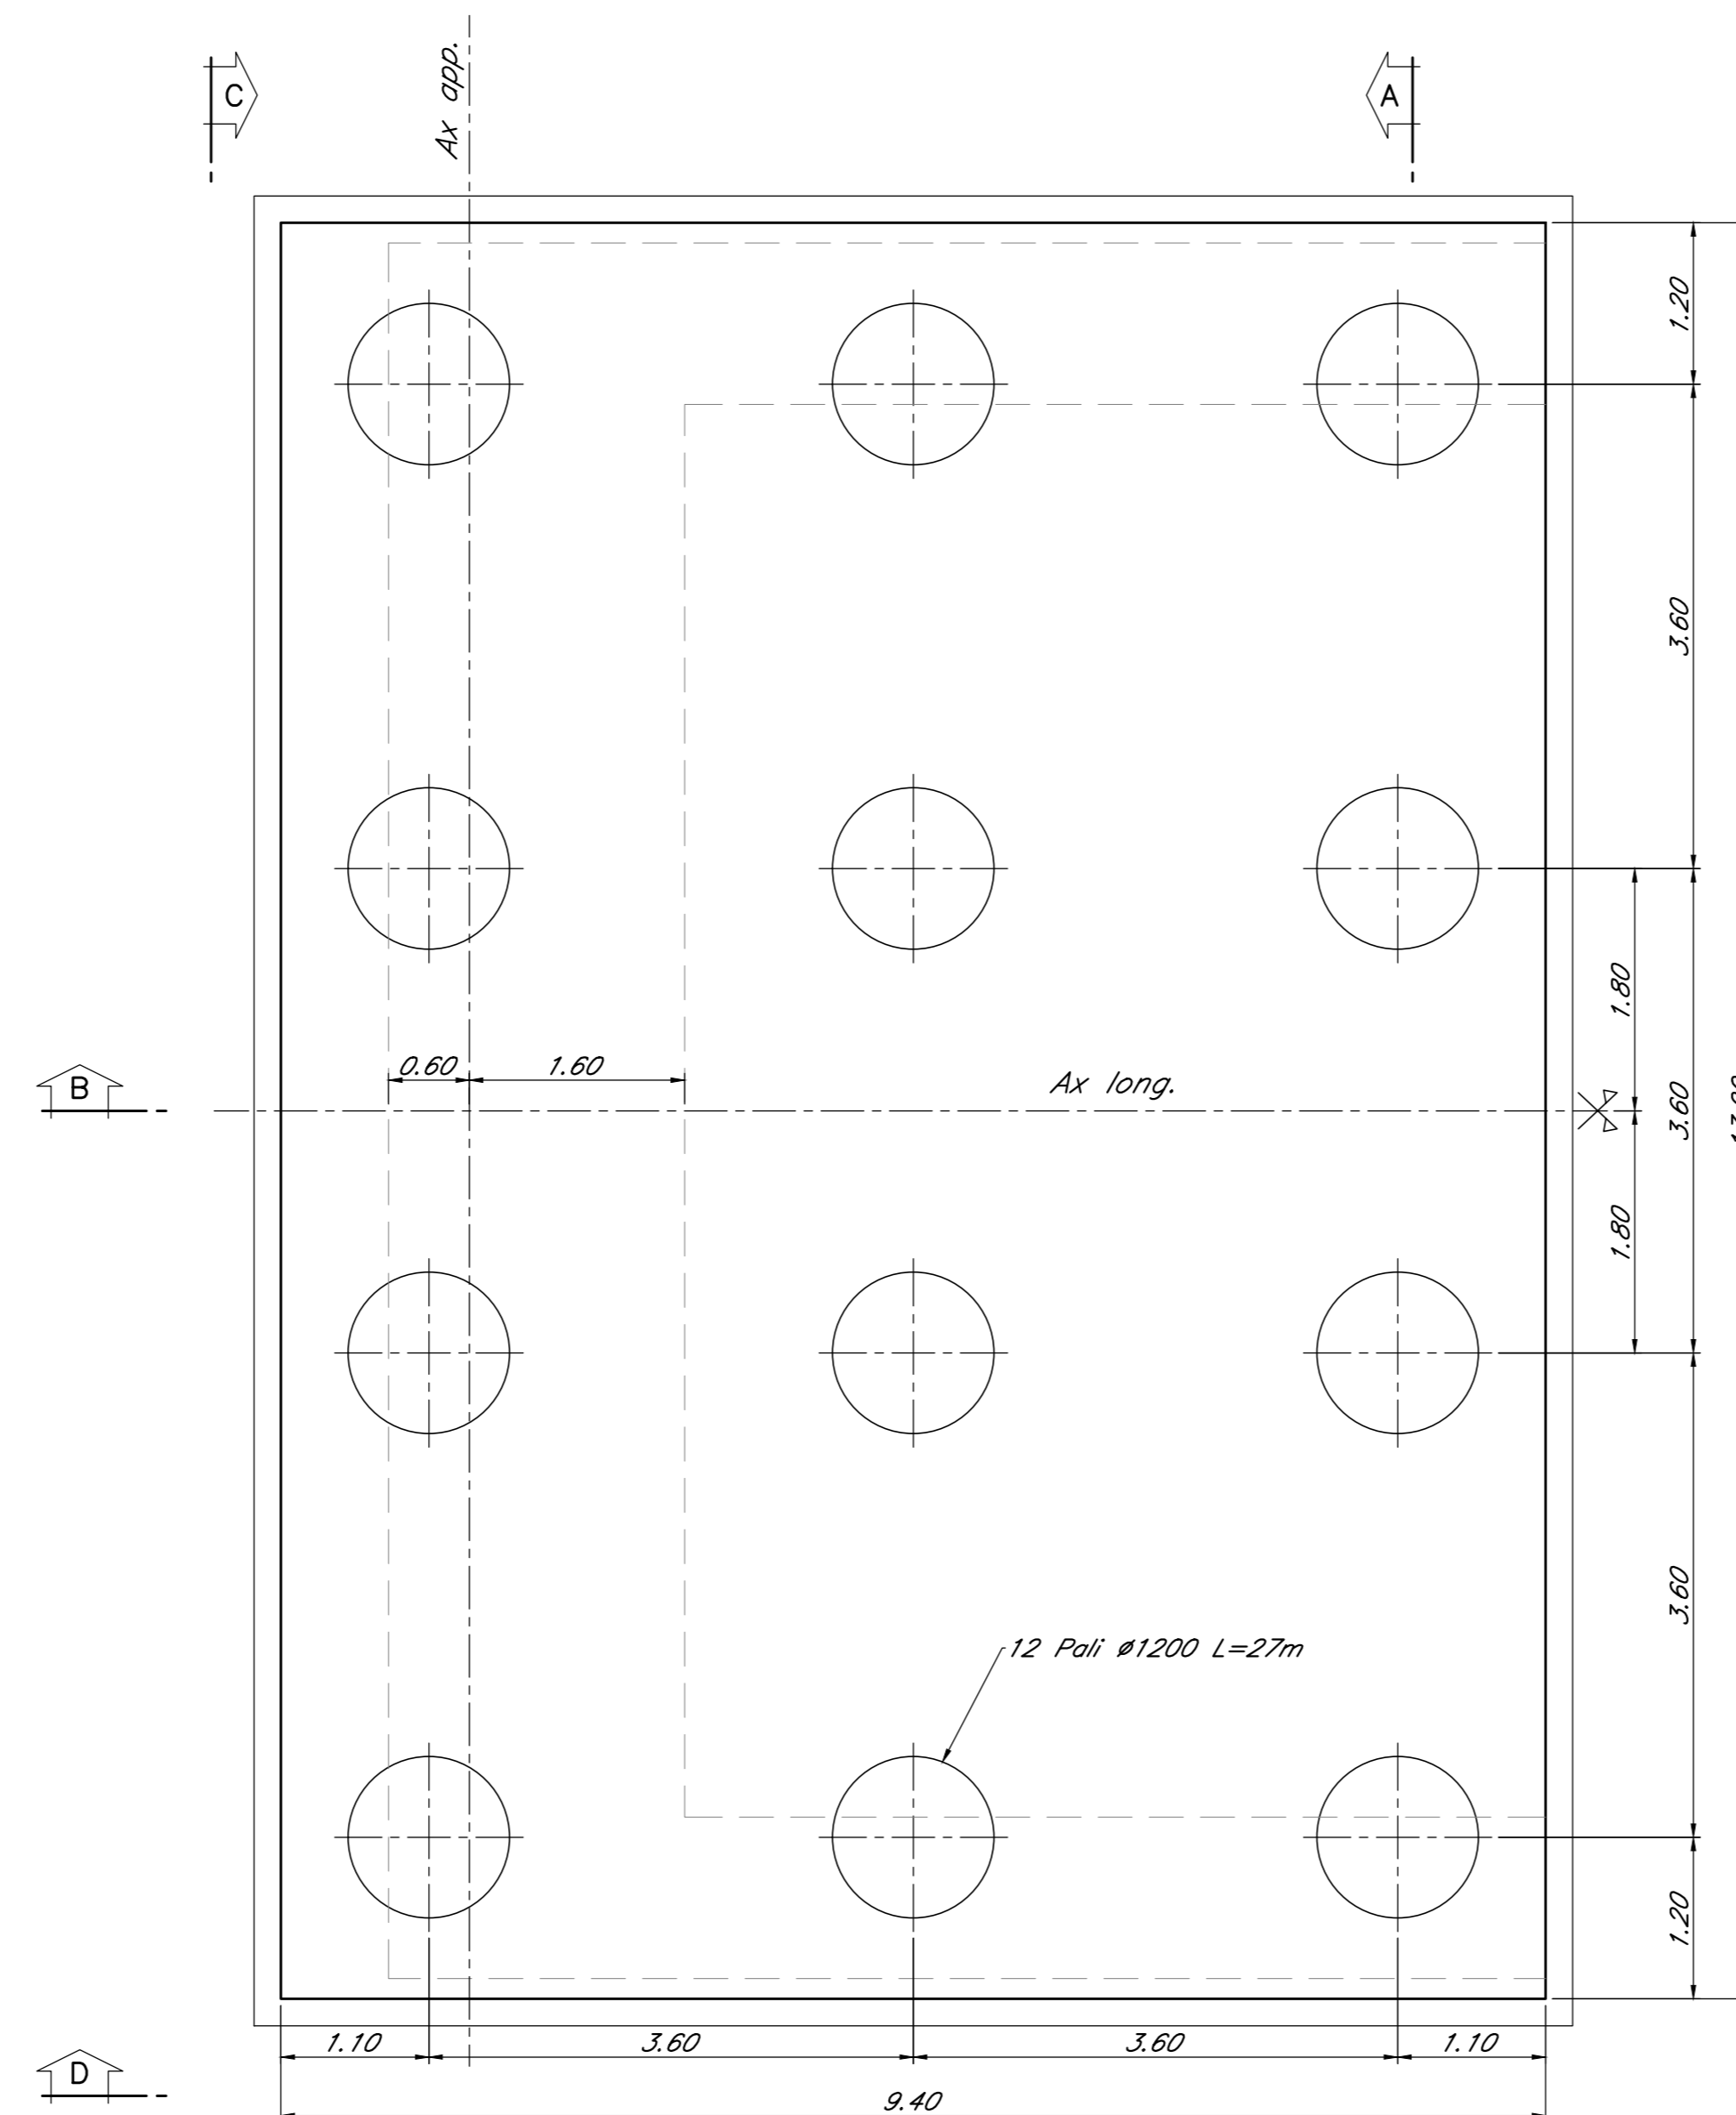

NOTA: per le caratteristiche dei materiali e per le
incidenze si rimanda alle specifiche elaborate di
progetto "NW140078TT000600001"

COMMITTENTE:



PROGETTAZIONE:



U.O. INFRASTRUTTURE SUD

PROGETTO DEFINITIVO

LINEA SALERNO - PONTECAGNANO AEROPORTO

COMPLETAMENTO METROPOLITANA DI SALERNO

TRATTA ARECHI - PONTECAGNANO AEROPORTO

NW - NUOVA VIABILITA'

NW01 - PONTE FOSSO FRESTOLA

Spalla B - Carpenteria: elevazione e fondazione - Tav. 1/2

SCALA:

1:50

COMMESSA LOTTO FASE ENTE TIPO DOC. OPERA/DISCIPLINA PROGR. REV.

NN1X 00 D 78 BB NW0100 005 A

Rev.	Descrizione	Redatto	Data	Verificato	Data	Approvato	Data	Autorizzato Data
A	Emissione Esecutiva	A.Piselli	Set-2020	G.Remuzzi	Set-2020	M.D'Amico	Set-2020	Set-2020

NN1X00D78BBNW010005A.DWG n. Elab.: