

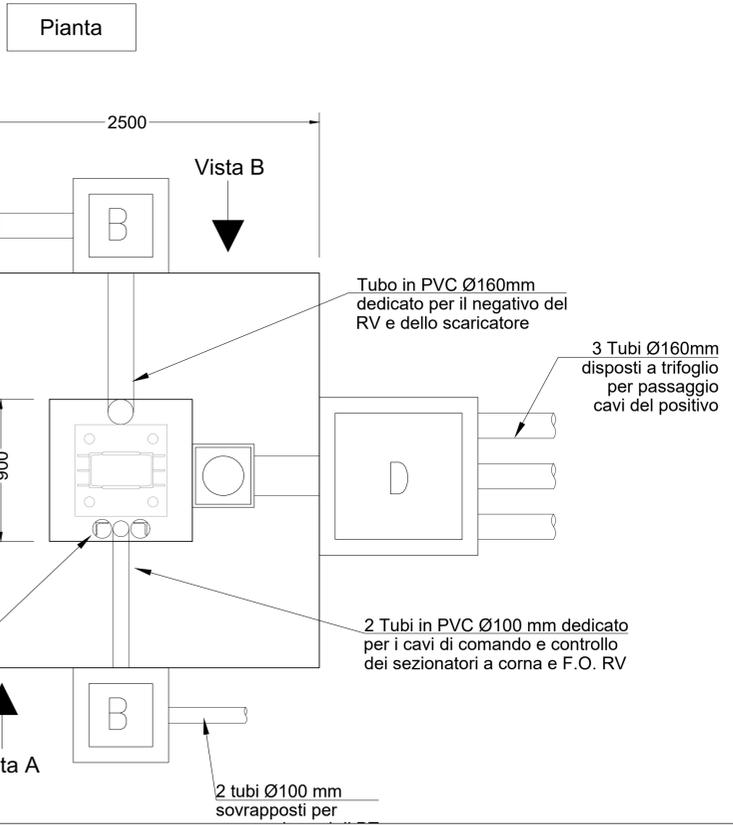


VISTE PLINTO PALI SEZIONATORI DI 1° E 2° FILA TIPO P8M

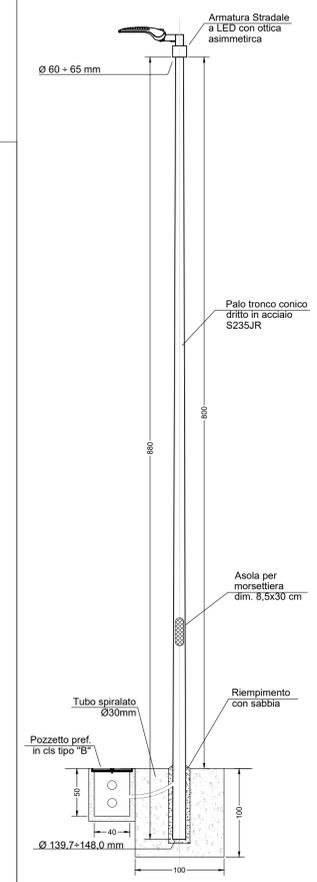

PALINA DI ILLUMINAZIONE



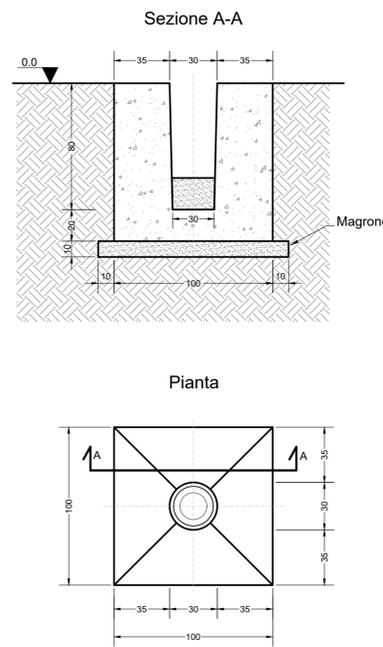


Per tabella materiali e incidenza armature vedi elab. NN1X.0.0.D.78.TT.OC.00.0.0.001

Vista B

Vista A

Vista C

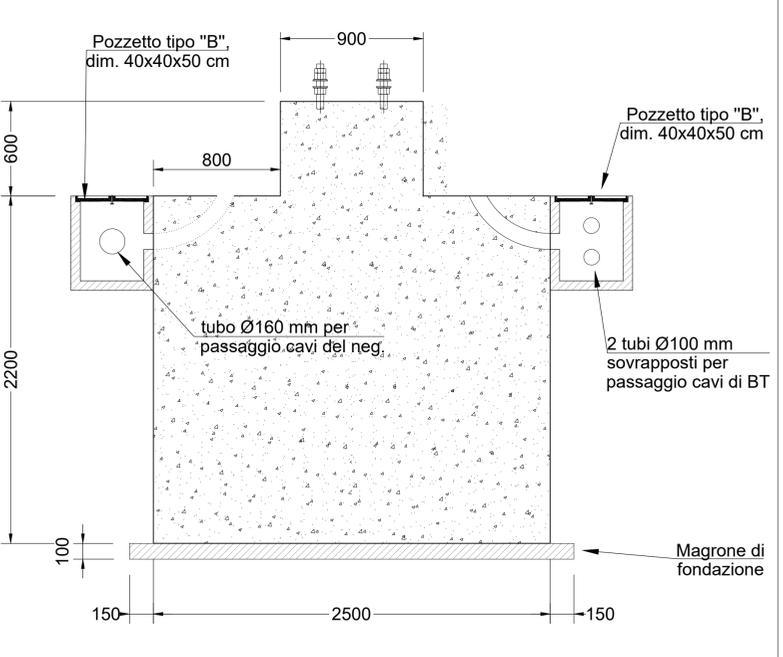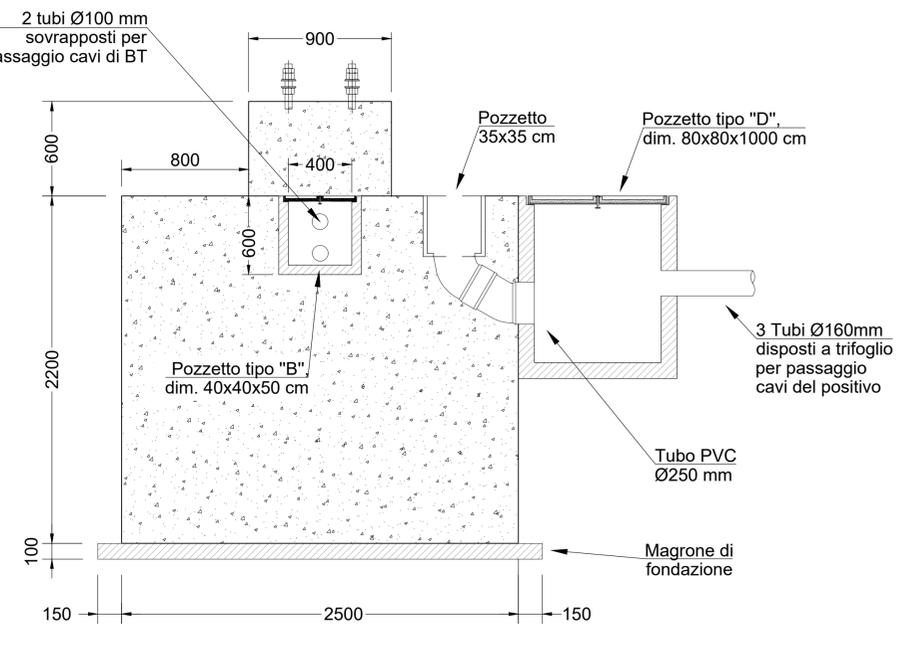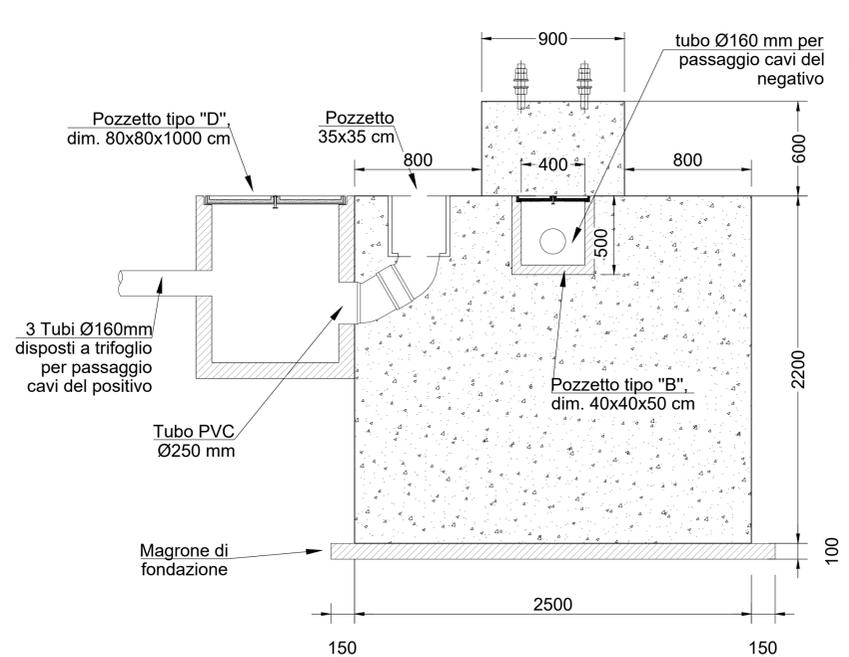

COMMITTENTE:

 RETE FERROVIARIA ITALIANA
 GRUPPO FERROVIE DELLO STATO ITALIANE

PROGETTAZIONE:

 ITALFERR
 GRUPPO FERROVIE DELLO STATO ITALIANE

U.O. INFRASTRUTTURE SUD
PROGETTO DEFINITIVO
LINEA SALERNO - PONTECAGNANO AEROPORTO
COMPLETAMENTO METROPOLITANA DI SALERNO
TRATTA ARECHI - PONTECAGNANO AEROPORTO
 PIAZZALI
 SSE km 5+750 - Corpo stradale piazzale tecnologico
 Carpenteria Fondazione Palina di illuminazione e Fondazione Pali Sezionatori di 1° Fila e 2° Fila

SCALA:
 1:20

COMMESSA LOTTO FASE ENTE TIPO DOC. OPERA/DISCIPLINA PROGR. REV.
 NN1X 00 D 78 BC PT0100 002 B

Rev.	Descrizione	Redatto	Data	Verificato	Data	Approvato	Data	Autorizzato Data
A	Emissione Esecutiva	F. Duranti	05-2020	G. Romano	05-2020	M. Di Avino	05-2020	05-2021
B	Emissione Esecutiva	F. Duranti	Gen-2021	G. Romano	Gen-2021	M. Di Avino	Gen-2021	Gen-2021