


NOTA: Per movimenti terra si rimanda alle sezioni trasversali della linea

NOTA: Nell'eventualità di piccole interferenze si adotterà lo scavalco standard da 4.50 m come da Manuali RFI

NOTA: Le opere presenti lato Linea Storica appartengono al Lotto 01.

Per tabella materiali e incidenza armature vedi elab. NN1X.0.0.D.78.TT.OC.00.0.0.001

**BARRIERE ANTIRUMORE**  
SEZIONE TRASVERSALE 4 - Km 0+150.00  
Scala 1:100

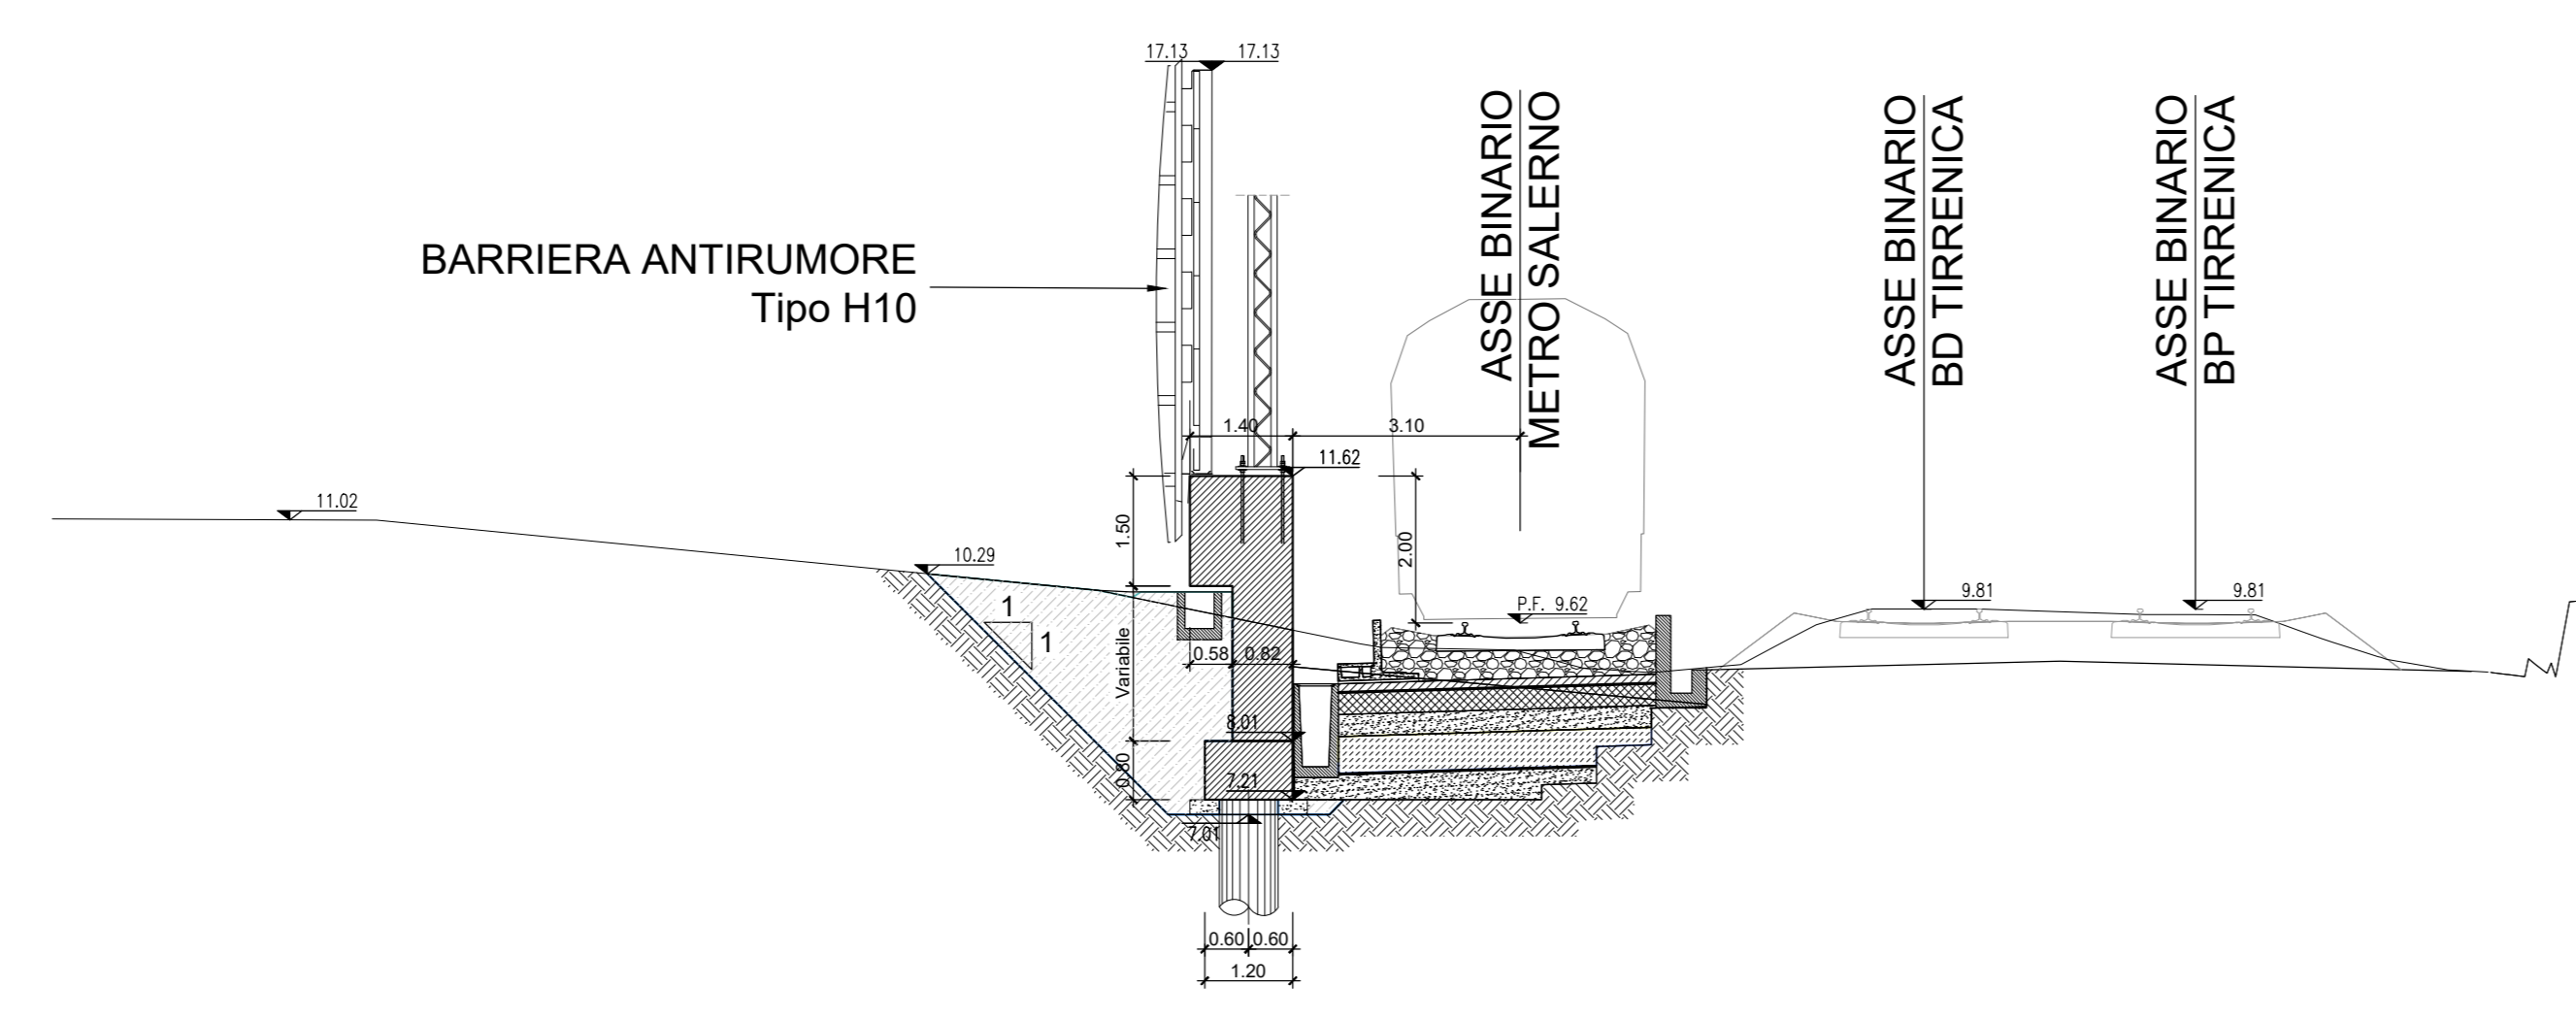

COMMITTENTE:   
 PROGETTAZIONE: 

**U.O. INFRASTRUTTURE SUD**  
**PROGETTO DEFINITIVO**  
**LINEA SALERNO - PONTECAGNANO AEROPORTO**  
**COMPLETAMENTO METROPOLITANA DI SALERNO**  
**TRATTA ARECHI - PONTECAGNANO AEROPORTO**  
 BARRIERE ANTIRUMORE  
 Lato metro Salerno  
 BA01 - Carpenteria - Pianta prospetti e sezioni - tav 1 di 4

SCALA: varie

Rev.	Descrizione	Redatto	Data	Verificato	Data	Approvato	Data	Autorizzato	Data
A	Emissione Esecutio	F. Duranti	Set-2020	G. Fionella	Set-2020	M. Di Stefano	Set-2020	D. T. Di Stefano	Set-2020
B	Emissione Esecutio	F. Duranti	Ott-2020	G. Fionella	Ott-2020	M. Di Stefano	Ott-2020	D. T. Di Stefano	Ott-2020
C	Emissione Esecutio	F. Duranti	Gen-2021	G. Fionella	Gen-2021	M. Di Stefano	Gen-2021	D. T. Di Stefano	Gen-2021

COMMESSA LOTTO FASE ENTE TIPO DOC. OPERA/DISCIPLINA PROGR. REV.  
 NN1X 00 D 78 BZ BA0100 001 C

nn. Elab.: n. Elab.: