


NOTA: Per movimenti terra si rimanda alle sezioni trasversali della linea

NOTA: Nell'eventualità di piccole interferenze si adotterà lo scavalco standard da 4.50 m come da Manuali RFI

NOTA: Le opere presenti lato Linea Storica appartengono al Lotto 01.

Per tabella materiali e incidenza armature vedi elab. NN1X.0.0.D.78.TT.OC.00.0.0.001

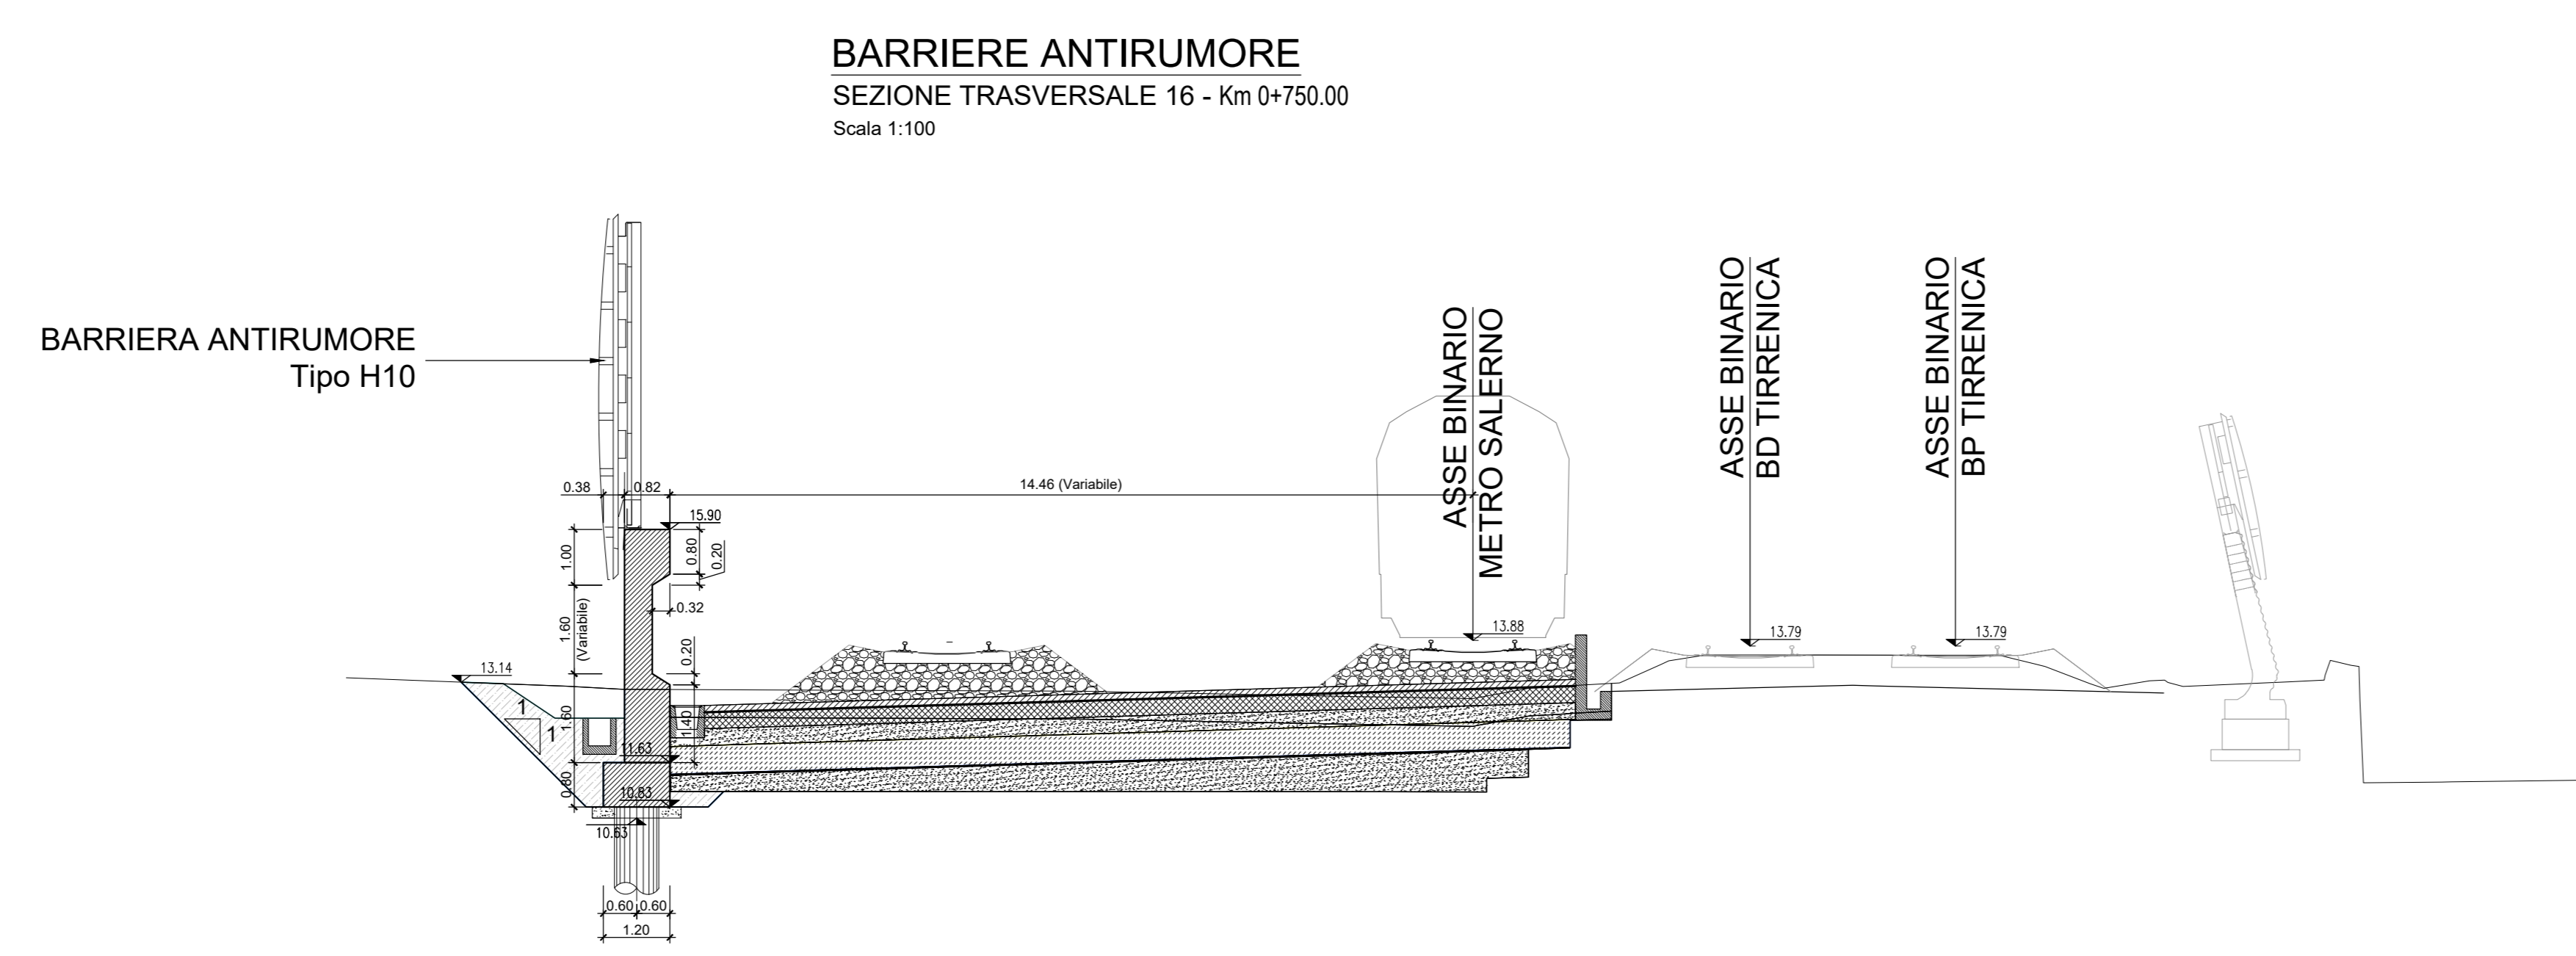

COMMITTENTE: 
 PROGETTAZIONE: 

U.O. INFRASTRUTTURE SUD
 PROGETTO DEFINITIVO
 LINEA SALERNO - PONTECAGNANO AEROPORTO
 COMPLETAMENTO METROPOLITANA DI SALERNO
 TRATTA ARECHI - PONTECAGNANO AEROPORTO
 BARRIERE ANTIRUMORE
 Lato metro Salerno
 BA01 - Carpenteria - Pianta prospetti e sezioni - tav 4 di 4

SCALA: varie

Rev.	Descrizione	Redatto	Data	Verificato	Data	Approvato	Data	Autorizzato Data
A	Emissione Esecutivo	F. Duranti	Set-2020	G. Fionella	Set-2020	M. Di Biase	Set-2020	01/10/2021
B	Emissione Esecutivo	F. Duranti	Set-2020	G. Fionella	Set-2020	M. Di Biase	Set-2020	01/10/2021
C	Emissione Esecutivo	F. Duranti	Set-2020	G. Fionella	Set-2020	M. Di Biase	Set-2020	01/10/2021

COMMESSA LOTTO FASE ENTE TIPO DOC. OPERA/DISCIPLINA PROGR. REV.
 NN1X.0.0.D.78.BZ BA01.0.0.004.C 004 C

nn. Elab.: