

BARRIERA ANTIRUMORE BA10
PIANTA
Scala 1:200

MU12
Muro di recinzione

BA10-A
TIPO H7

BA10-B
TIPO H10
MU12
Muro di recinzione

IN29


IN29 - Nuovo tombino scabellere
doppia camera 3.50x2.00 (LM) e 3x1.20 (LS)

IN27 - Nuovo tombino
doppia camera 3.50 x 2.00

IN25 - Nuovo tombino
doppia camera 3.50x2.00 (LM) e 3x1.20 (LS)



BARRIERA ANTIRUMORE BA10
PROSPETTO
Scala 1:200

Scala 1:200

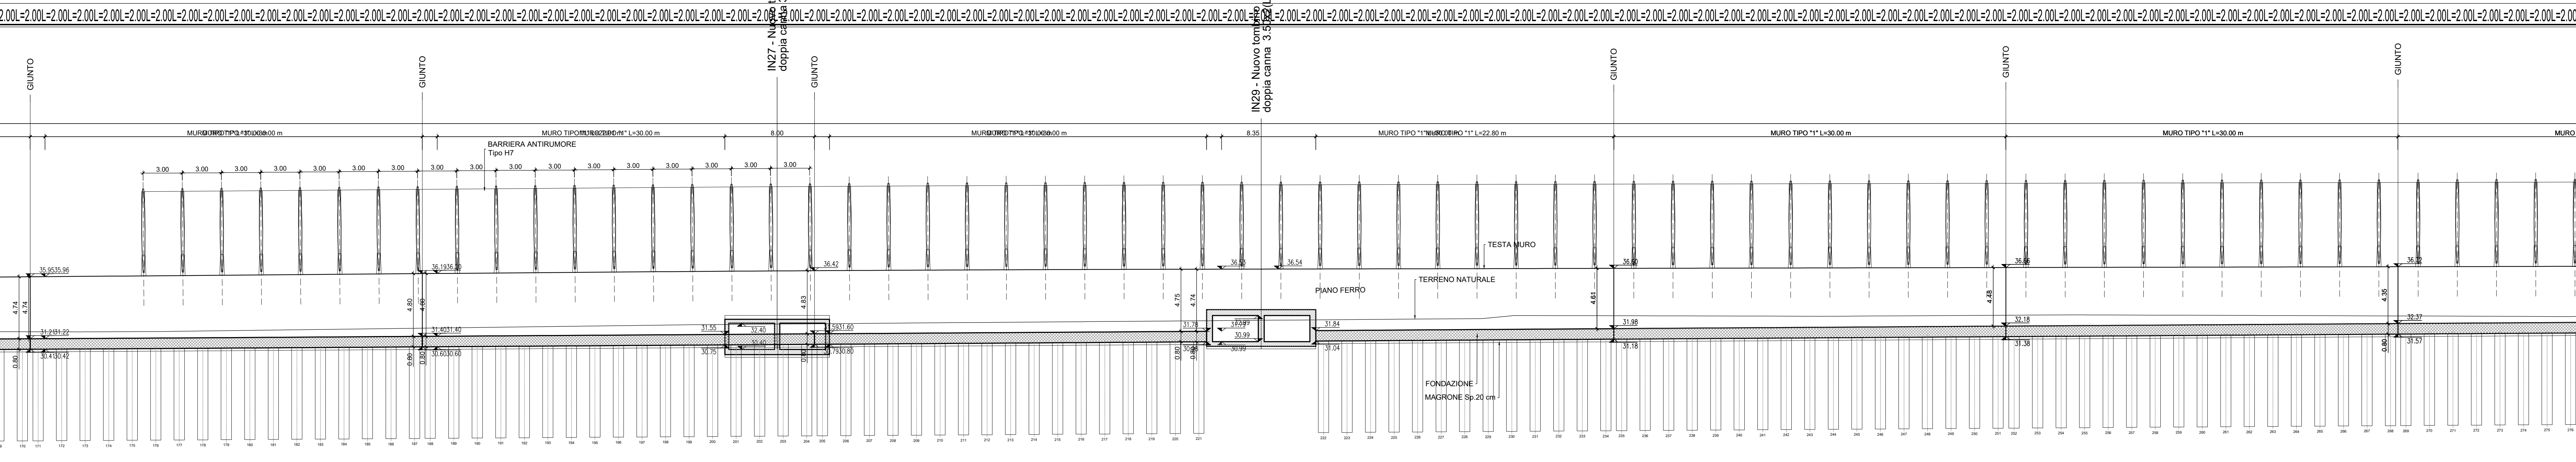

BARRIERA ANTIRUMORE BA10
SEZIONE TRASVERSALE A-A
Scala 1:200

Scala 1:200

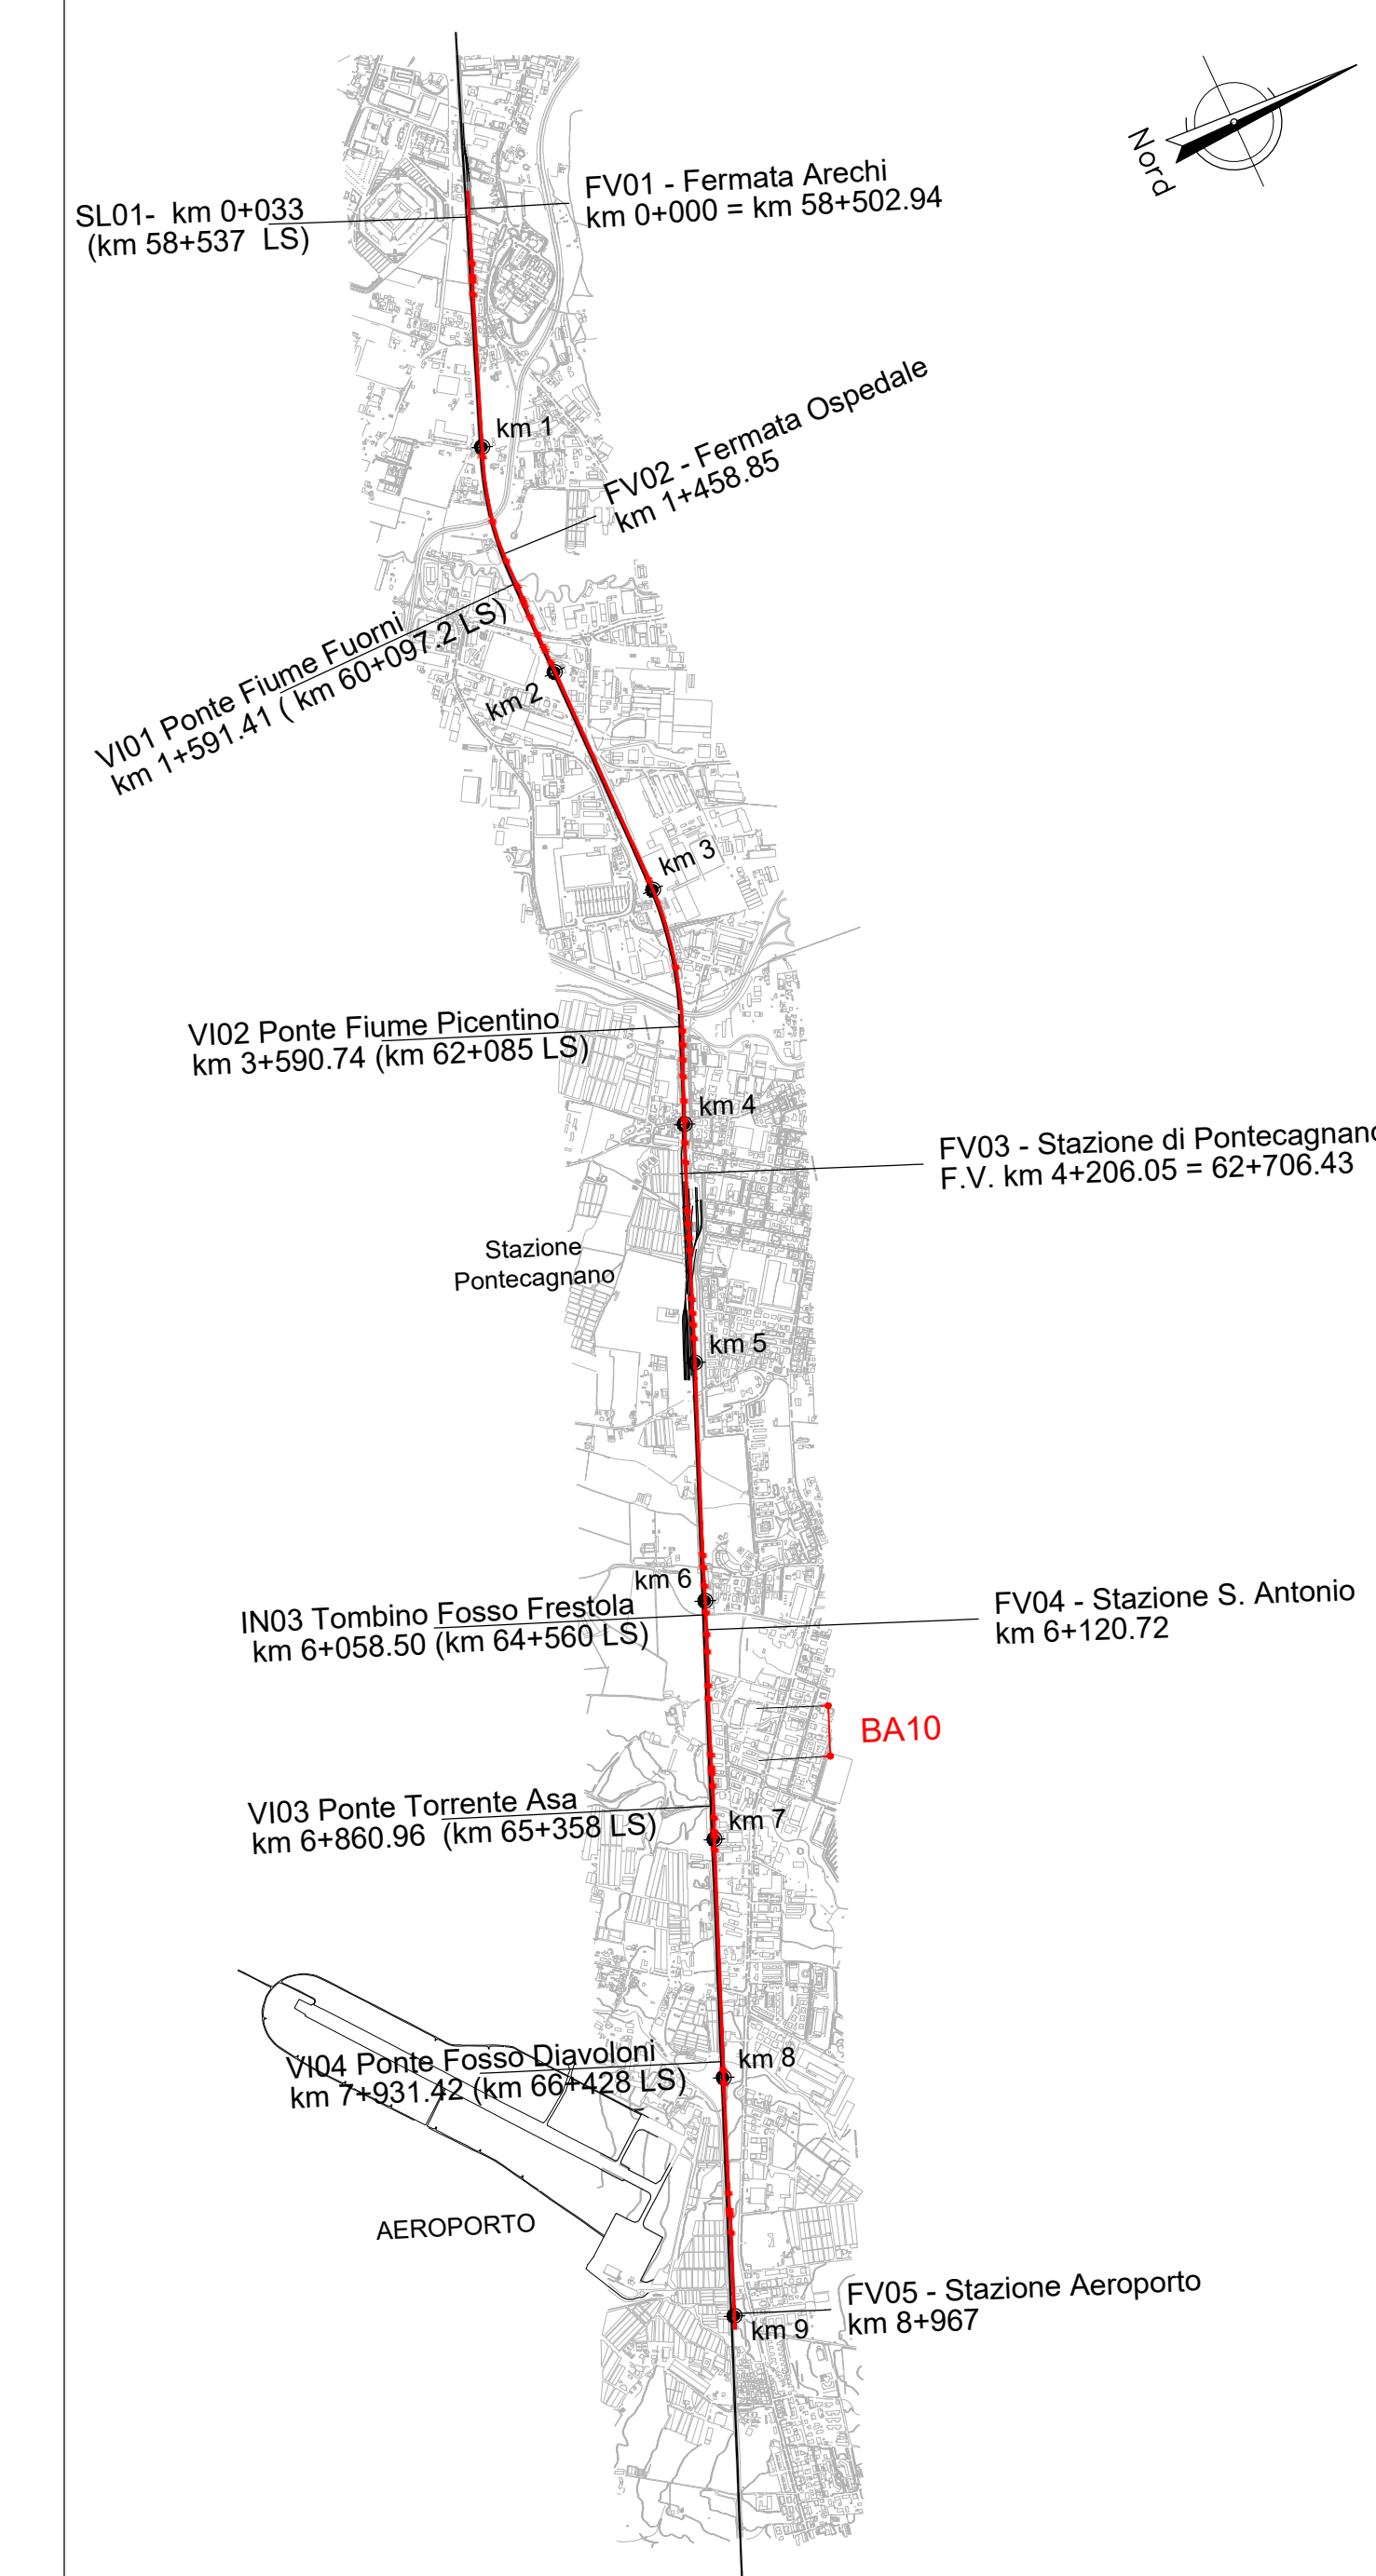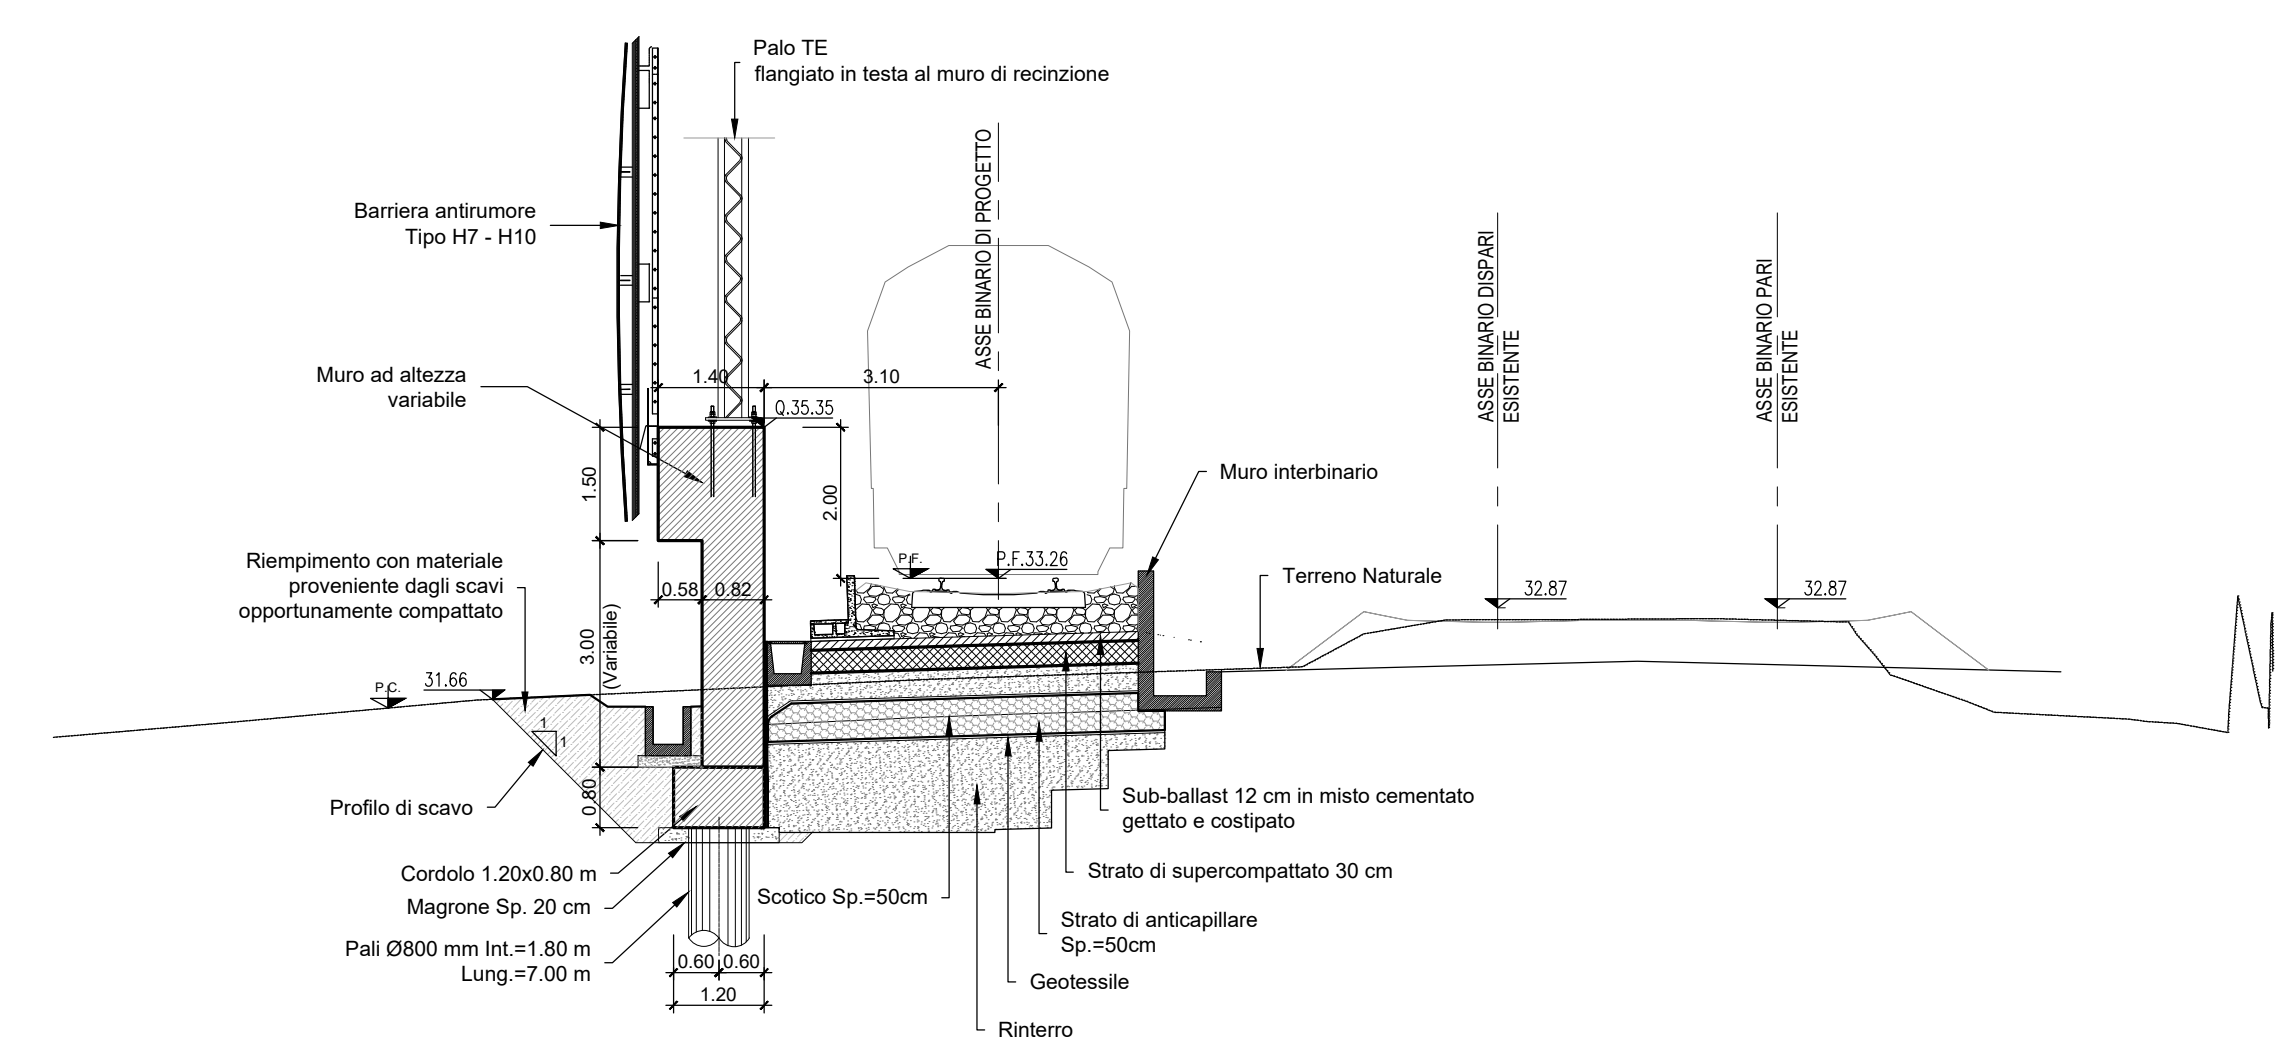

KEY-PLAN

NOTA: Per movimenti terra si rimanda alle sezioni trasversali della linea

NOTA: Nell'eventualità di piccole interferenze si adatterà lo scavalco standard da 4.50 m come da Manuali RFI

NOTA: Le opere presenti lato Linea Storica appartengono al Lotto 01.

Per tabella materiali e incidenza armature vedi elab. NN1X.0.0.D.78.TT.OC.00.0.0.001

COMMITTENTE: 
 PROGETTAZIONE: 

U.O. INFRASTRUTTURE SUD
PROGETTO DEFINITIVO
LINEA SALERNO - PONTECAGNANO AEROPORTO
TRATTA ARECHI - PONTECAGNANO AEROPORTO
BARRIERE ANTIRUMORE
 Lato metro Salerno
 BA10 - Carpentaria - Pianta prospetti e sezioni - tav 1 di 2

SCALA: varie

Rev.	Descrizione	Redatto	Data	Verificato	Data	Approvato	Data	Autorizzato Data
A	Emissione Esecutiva	F. Diavoloni	Set-2020	G. Fucini	Set-2020	M. Di Avino	Set-2020	01/01/2021
B	Emissione Esecutiva	F. Diavoloni	Ott-2020	G. Fucini	Ott-2020	M. Di Avino	Ott-2020	01/01/2021
C	Emissione Esecutiva	F. Diavoloni	Gen-2021	G. Fucini	Gen-2021	M. Di Avino	Gen-2021	01/01/2021

COMMISSA LOTTO FASE ENTE TIPO DOC. OPERA/DISCIPLINA PROG. REV.
 NN1X 00 D 78 BZ BA1000 001 C

nn. Elab.: 