



TIPOLOGICO MANUFATTI DI DRENAGGIO FERROVIARIO


SEZIONE TIPO IN RILEVATO
Scala 1:50

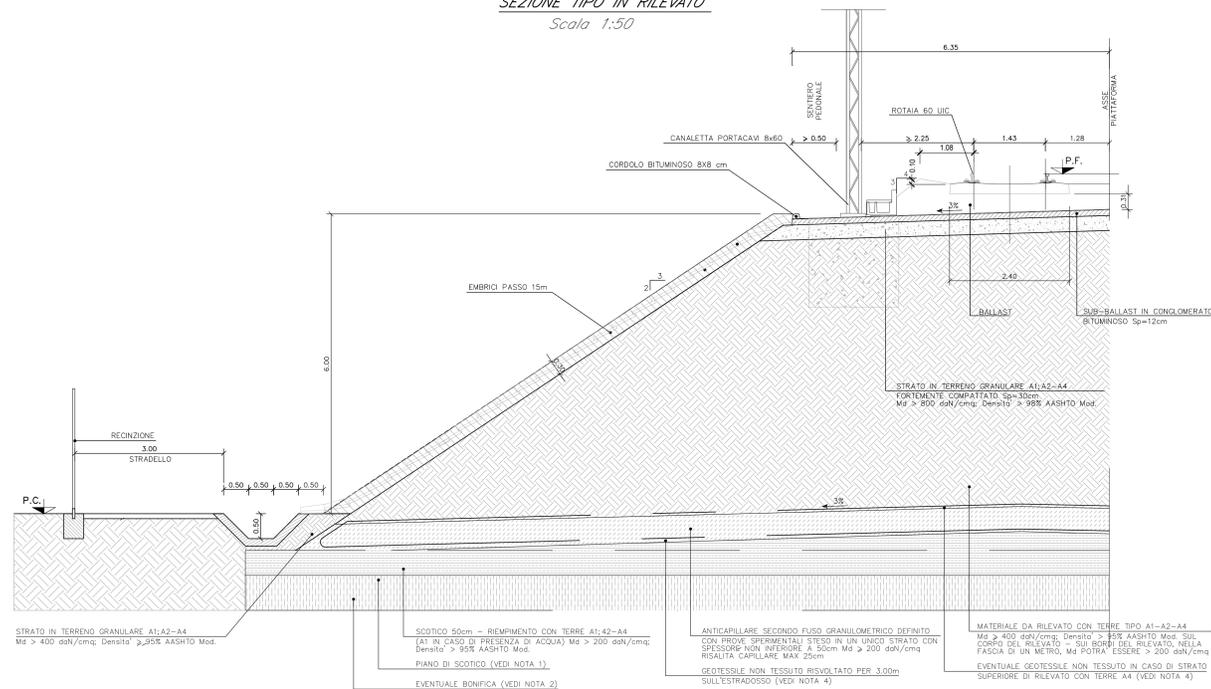


SEZIONE TIPO IN TRINCEA
Scala 1:50

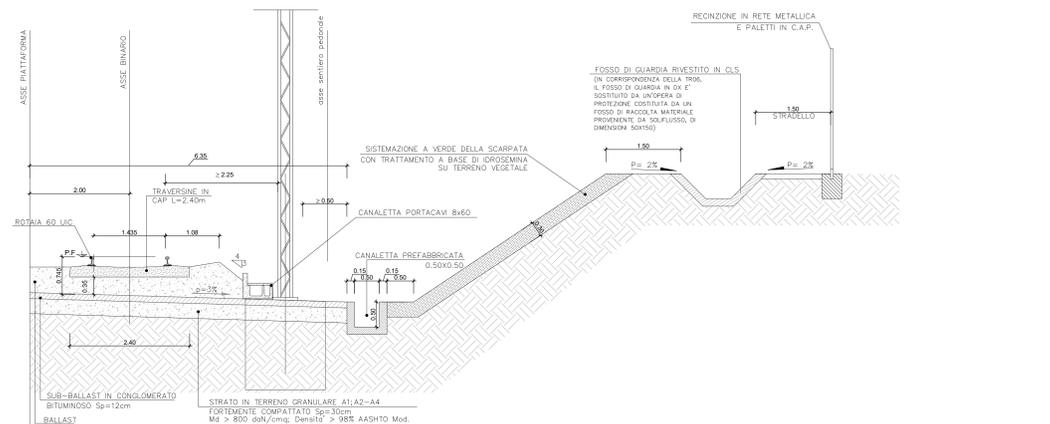


FOSSO DI GUARDIA RIVESTITO IN CLS
SCALA 1:20

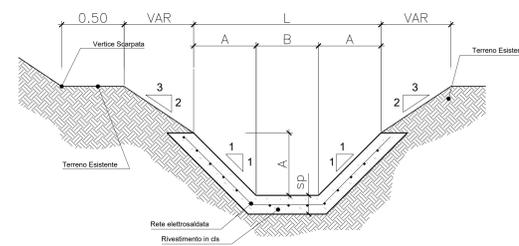


PROSPETTO FRONTALE
Scala 1:50

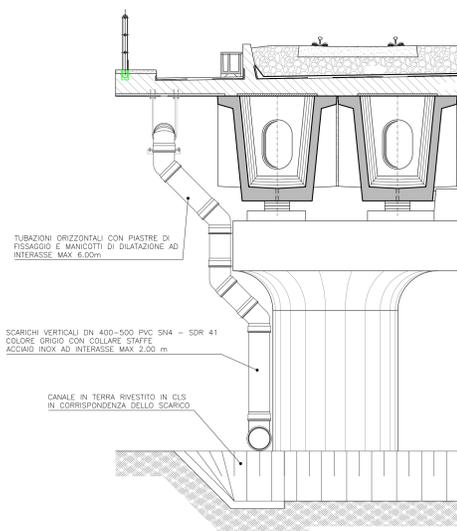

PARTICOLARE SMALTIMENTO ACQUE IN VIADOTTO
PROSPETTO LATERALE
Scala 1:50

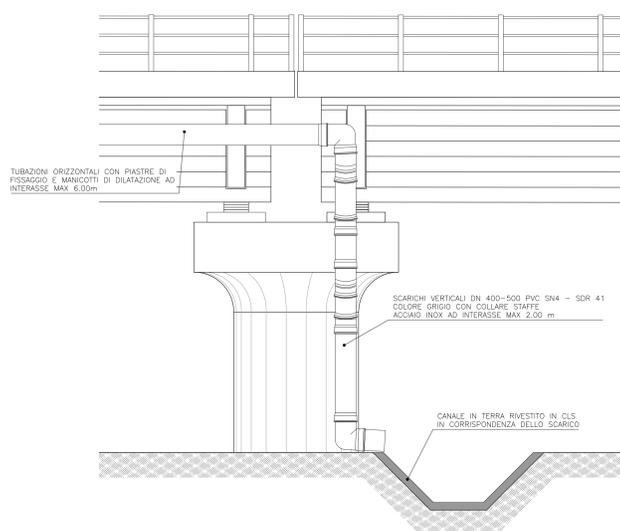


PARTICOLARE EMBRICI IN CLS
Scala 1:20


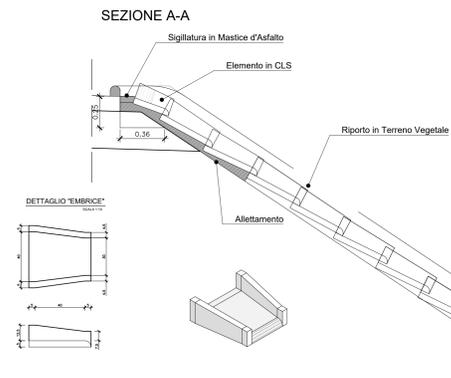


Tipo	A (cm)	B (cm)	sp
FT1	50	50	15
FT2	80	80	20
FT3	116	50	20

PARTICOLARE COLLARE DI FISSAGGIO PLUVIALI
Scala 1:5

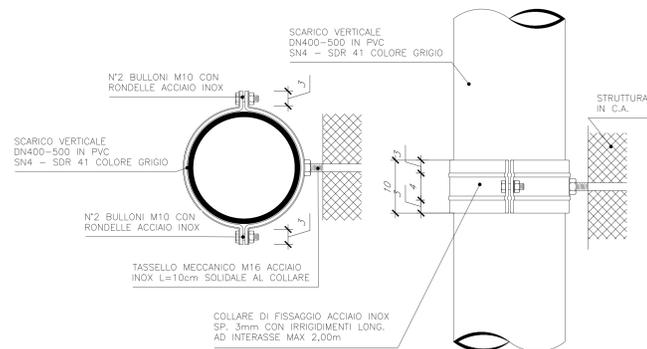

PARTICOLARE DRENAGGIO IN VIADOTTO
Griglia - sezione
Scala 1:20

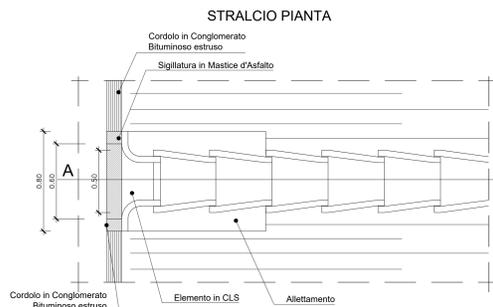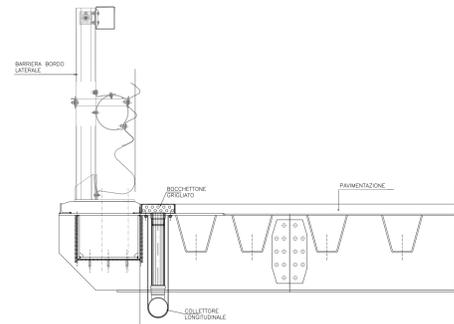

NOTA: per le sezioni in rilevato sono previsti embrici con passo pari a 15 m

COMMITTENTE: **RFI** RETE FERROVIARIA ITALIANA GRUPPO FERROVIE DELLO STATO ITALIANE

PROGETTAZIONE: **ITALFERR** GRUPPO FERROVIE DELLO STATO ITALIANE

U.O. INFRASTRUTTURE SUD
PROGETTO DEFINITIVO
LINEA SALERNO - PONTECAGNANO AEROPORTO
COMPLETAMENTO METROPOLITANA DI SALERNO
TRATTA ARECHI - PONTECAGNANO AEROPORTO
IDROLOGIA E IDRAULICA SPECIALISTICA
Idraulica di piattaforma
Tipologici dei dettagli drenaggio piattaforma ferroviaria - Tav 1 di 2

SCALA: varie

Rev.	Descrizione	Redatto	Data	Verificato	Data	Approvato	Data	Autorizzato Data
A	Emissione Esecutiva	F. Di Stefano	08-2020	D. Di Stefano	08-2020	M. Di Stefano	08-2020	08-2021
B	Emissione Esecutiva	F. Di Stefano	Gen-2021	D. Di Stefano	Gen-2021	M. Di Stefano	Gen-2021	Gen-2021

COMMESSA LOTTO FASE ENTE TIPO DOC. OPERA/DISCIPLINA PROGR. REV.
NN1X 00 D 78 BZ 1D0002 001 B

Rev. 1: N. Elab.: NN1X.0.0.D.78.BZ.ID.00.0.2.001.B