



DETTAGLIO CORDOLO PARATIA MICROPALI Ø300

SCALA 1:20

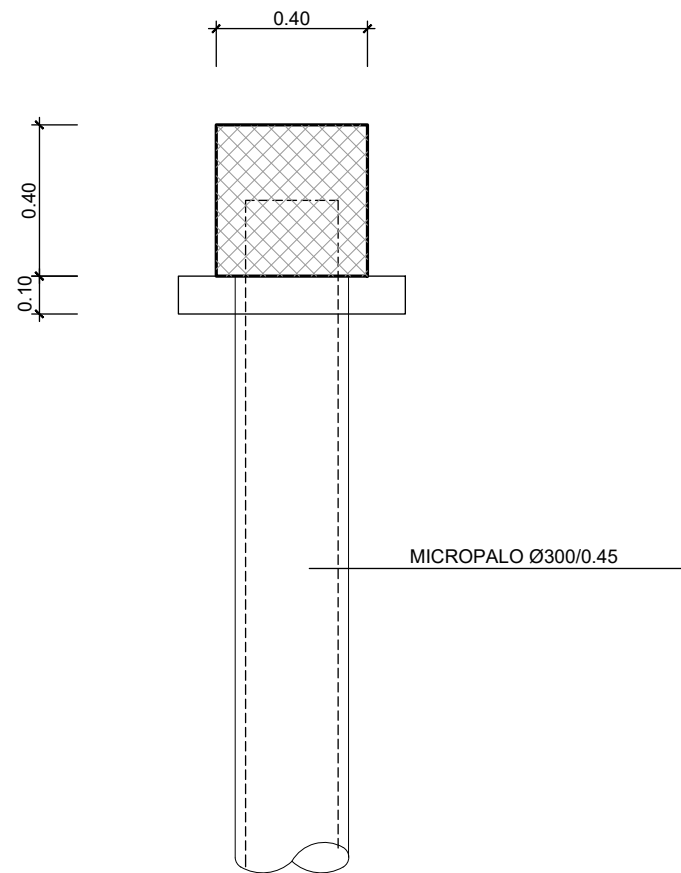


SEZIONE MICROPALO

SCALA 1:20

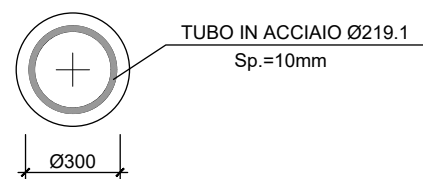


SEZIONE TIPO POST OPERAM RAMPA DI RACCORDO

SCALA 1:20

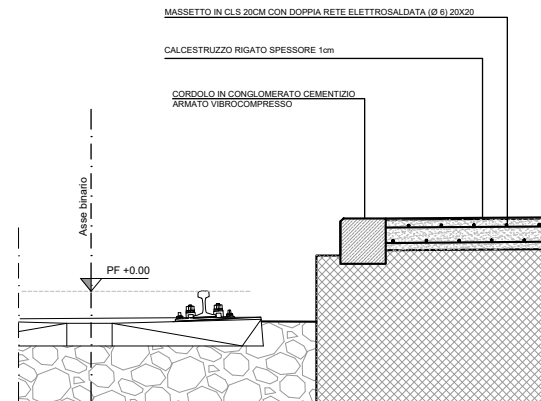

SEZIONE TIPO POST OPERAM MARCIAPIEDE H. 55

SCALA 1:20

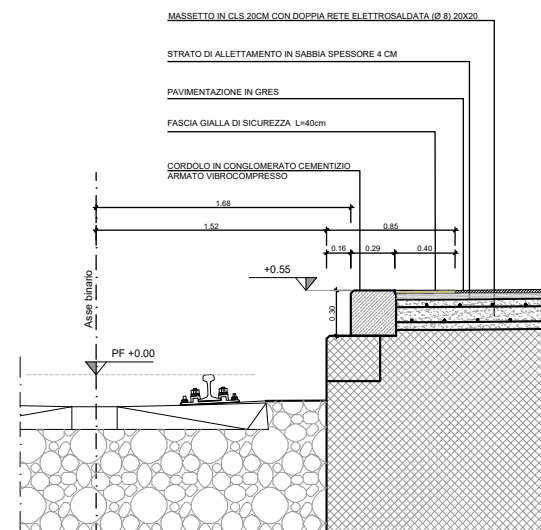

COMMITTENTE:



PROGETTAZIONE:



U.O. INFRASTRUTTURE SUD

PROGETTO DEFINITIVO

LINEA SALERNO - PONTECAGNANO AEROPORTO
COMPLETAMENTO METROPOLITANA DI SALERNO
TRATTA ARECHI - PONTECAGNANO AEROPORTO

INTERFERENZE VIARIE ED IDRAULICHE

Elaborati Generali

Carpenterie opere provvisionali

SCALA:

varie

COMMESSA LOTTO FASE ENTE TIPO DOC. OPERA/DISCIPLINA Progr. REV.

NN1X 00 D 78 BZ IN0000 003 B

Rev.	Descrizione	Redatto	Data	Verificato	Data	Approvato	Data	Autorizzato Data
A	Emissione Esecutiva	F.Durastanti	Ott-2020	G.Romano	Ott-2020	M.D'Avino	Ott-2020	D.Tiberti Gen-2021
B	Emissione Esecutiva	F.Durastanti	Gen-2021	G.Romano	Gen-2021	M.D'Avino	Gen-2021	ITAFERR S.p.A. Gruppo Ferrovie dello Stato Direzione Generale UO Infrastrutture Sud Dott. Ing. Paolo Tiberti Ordine degli Ingegneri Prov. di Napoli n. 10876

NN1X.0.0.D.78.BZ.IN.00.0.0.003.B

n. Elab.: