




Pianta  
SCALA 1:200

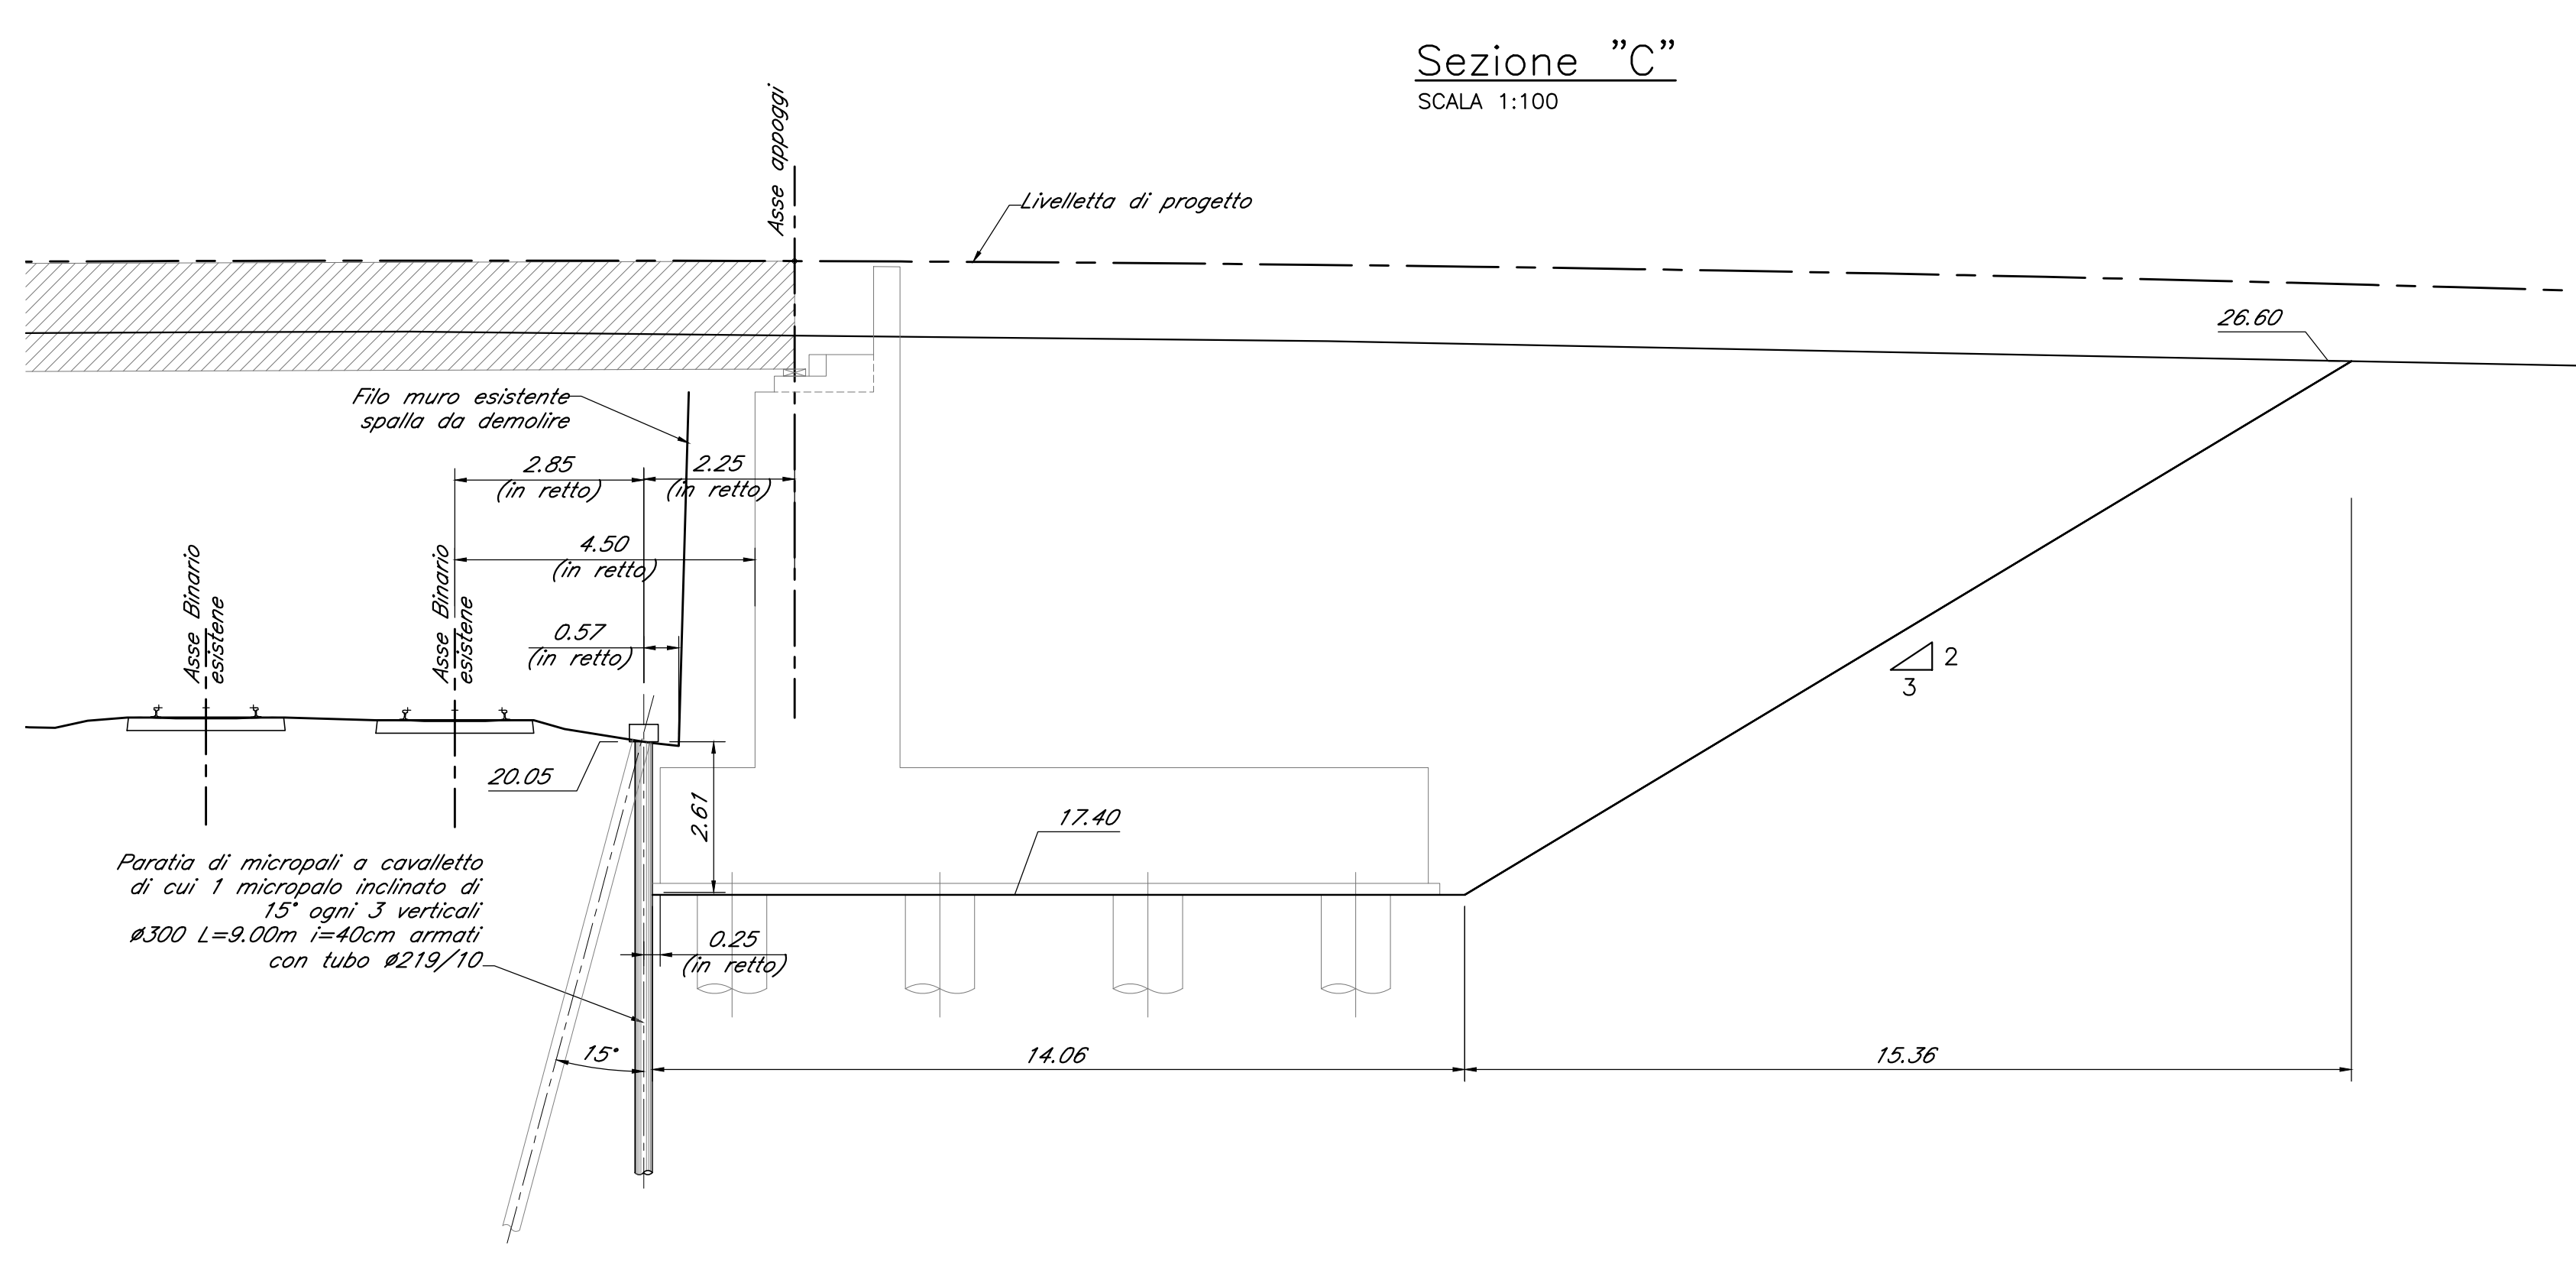


Sezione "C"  
SCALA 1:100

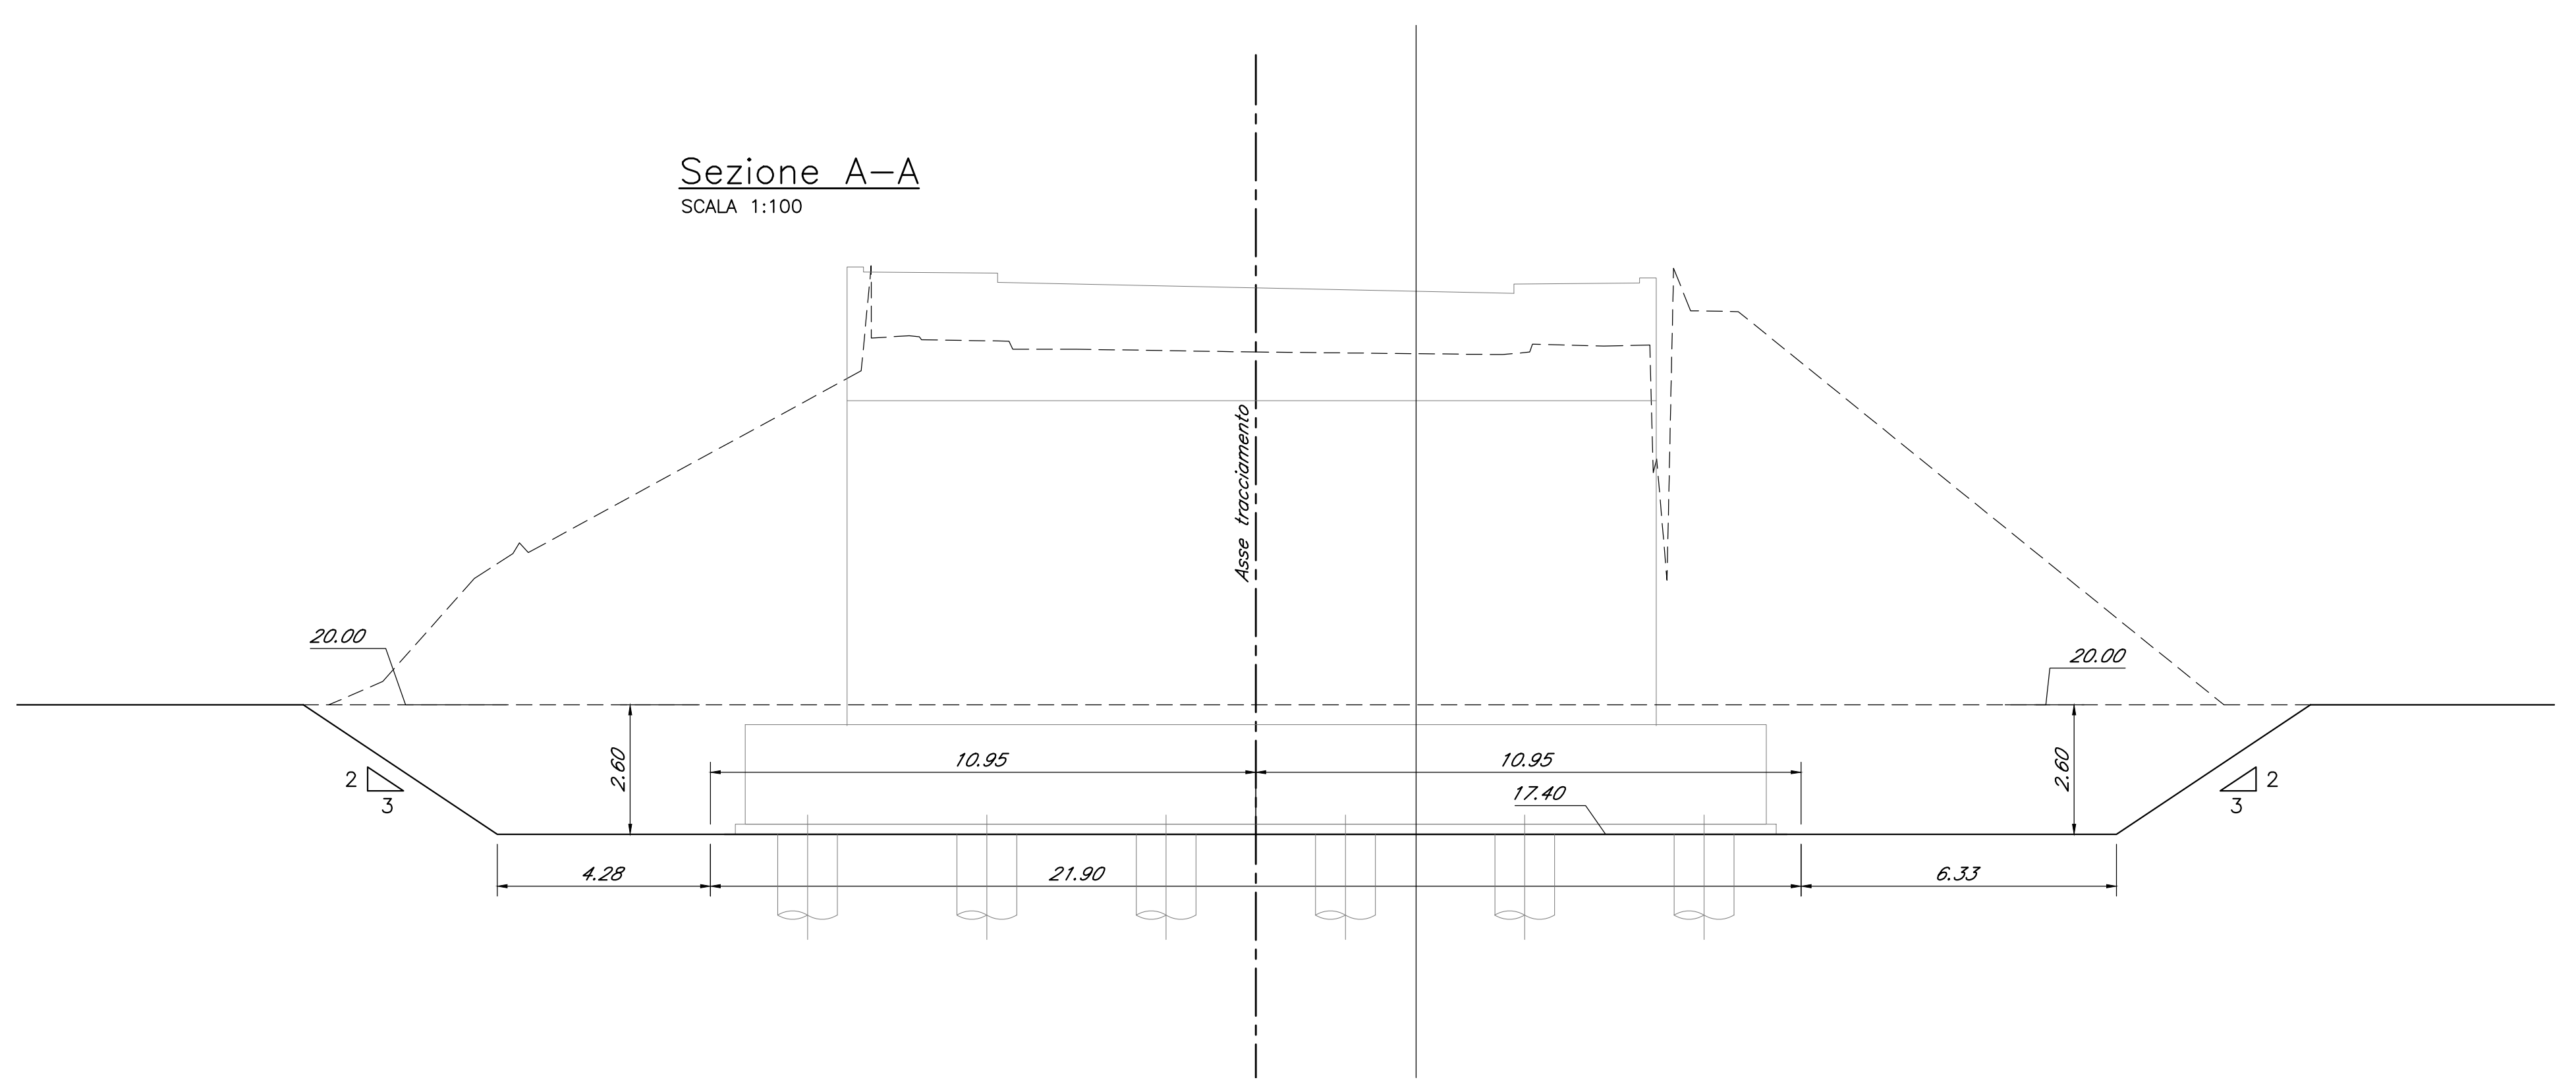

Sezione A-A  
SCALA 1:100

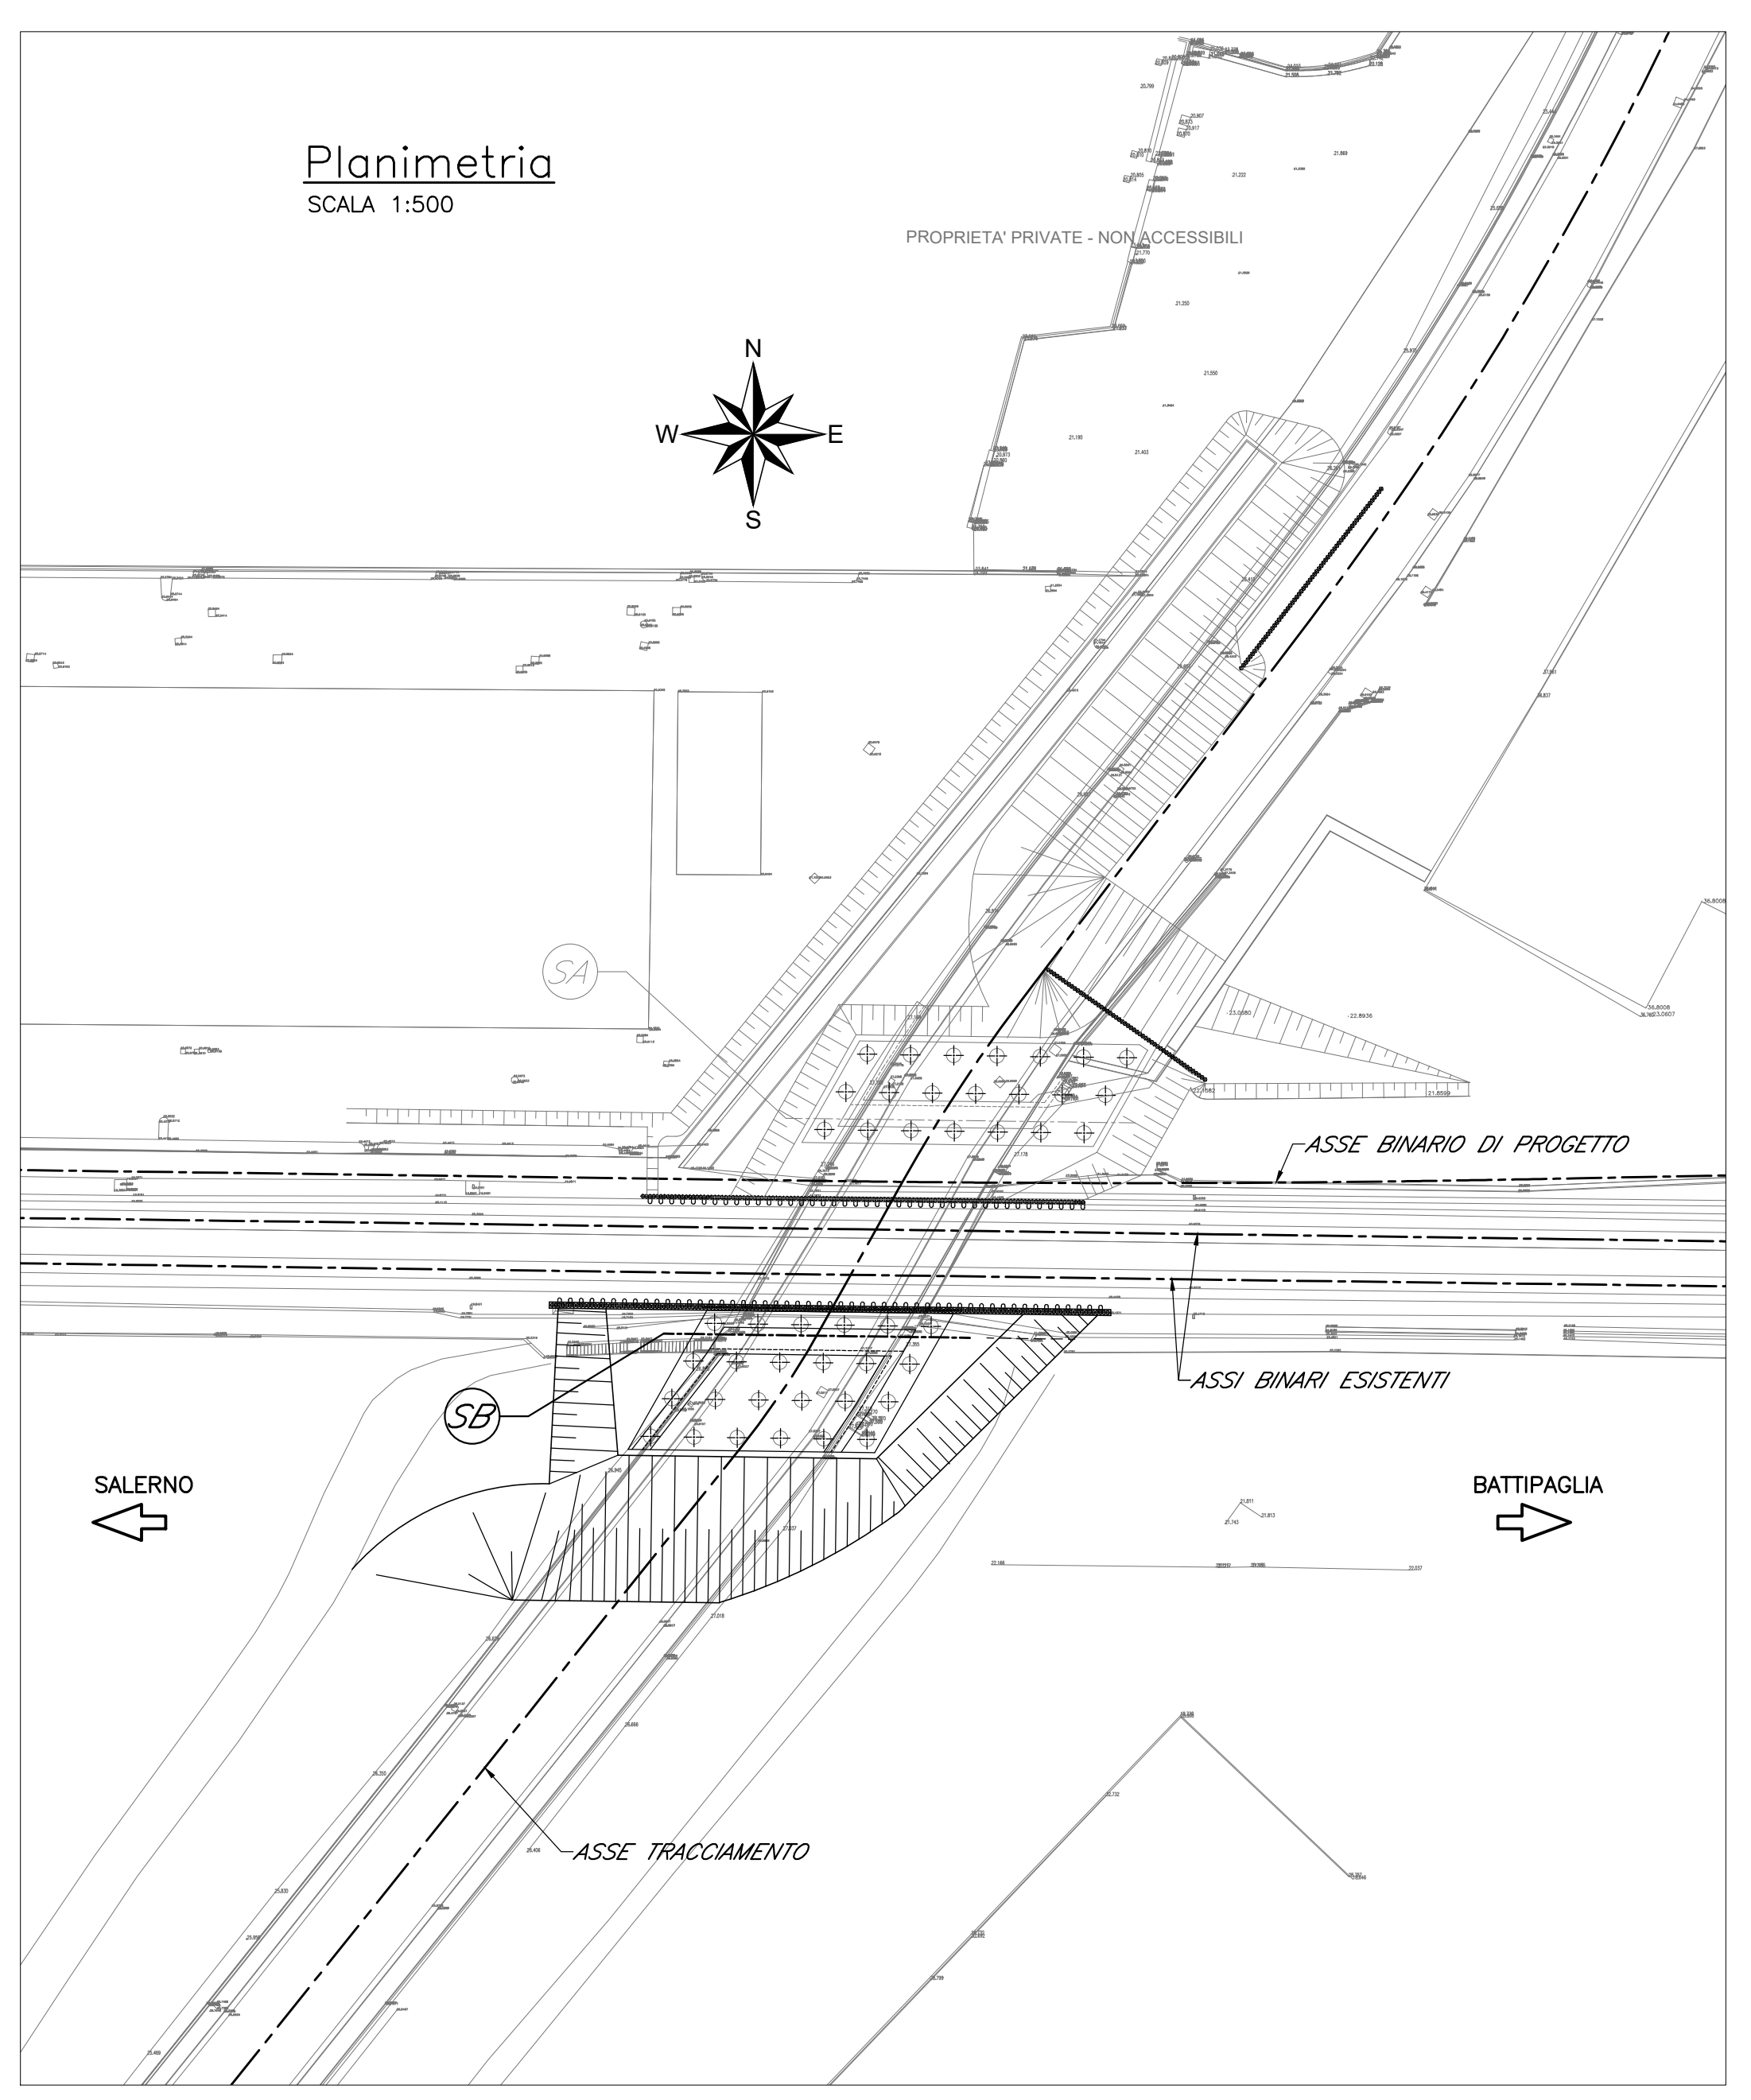

Planimetria  
SCALA 1:500

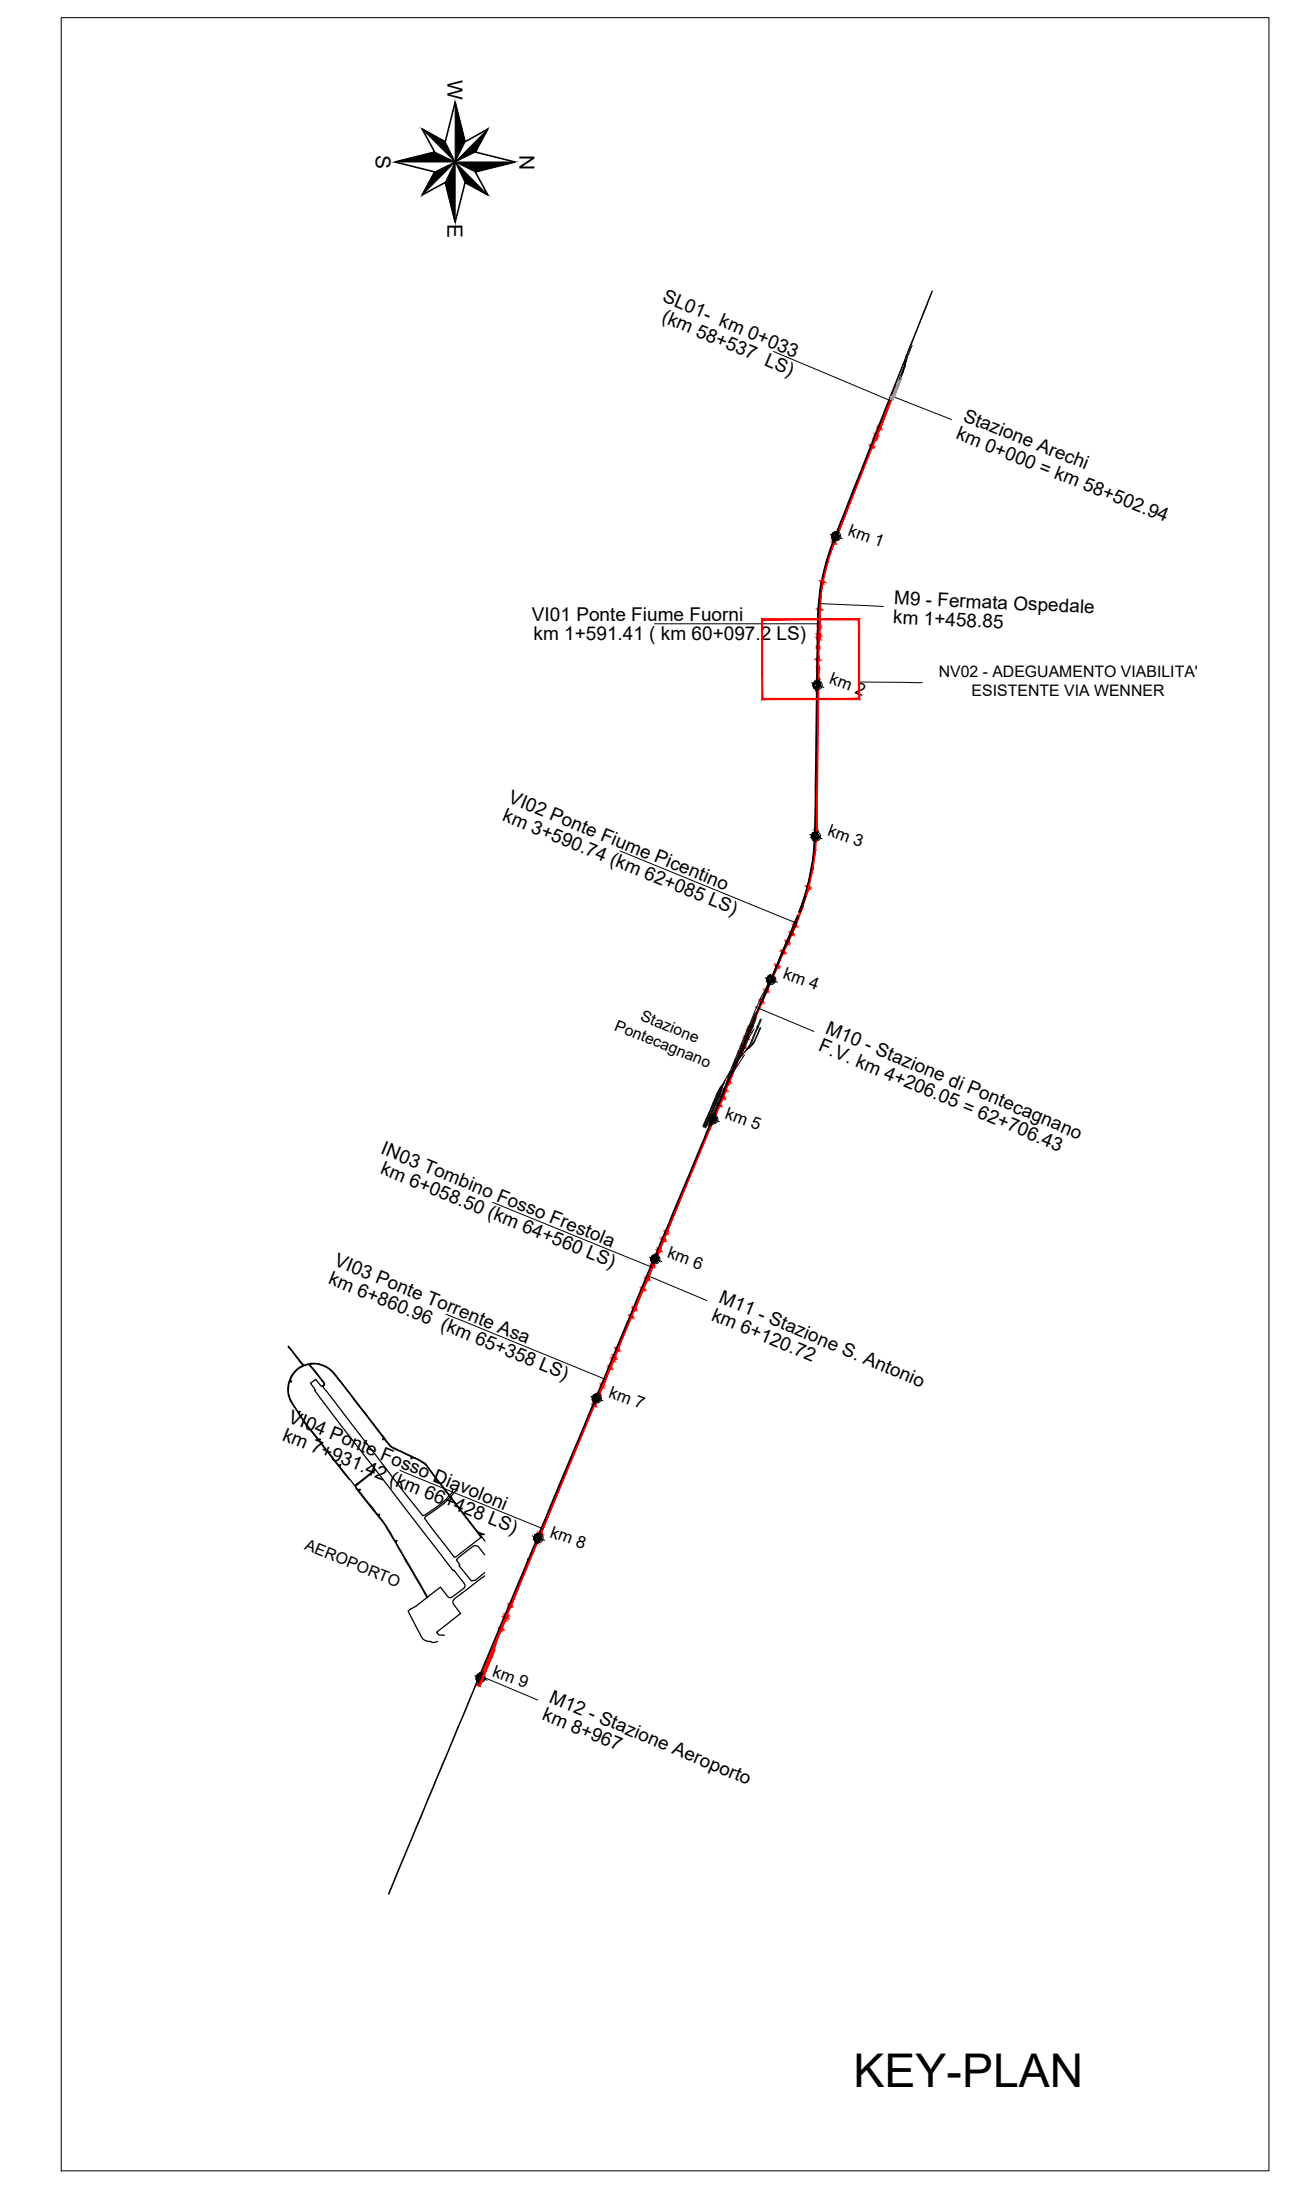

KEY-PLAN

COMMITTENTE: **RFI** RETE FERROVIARIA ITALIANA GRUPPO FERROVIE DELLO STATO ITALIANE

PROGETTAZIONE: **ITALFERR** GRUPPO FERROVIE DELLO STATO ITALIANE

**U.O. INFRASTRUTTURE SUD**  
**PROGETTO DEFINITIVO**  
**LINEA SALERNO - PONTECAGNANO AEROPORTO**  
**COMPLETAMENTO METROPOLITANA DI SALERNO**  
**TRATTA ARECHI - PONTECAGNANO AEROPORTO**  
**IV - VIADOTTI IN INTERFERENZE**  
**IV01 - CAVALCAFERROVIA VIA WENNER km 1+828**  
 Opere provvisoria lato Spalla B

SCALA: **VARIE**

COMMESSA	LOTTO	FASE	ENTE	TIPO DOC.	OPERA/DISCIPLINA	PROGR.	REV.
NN1X	00	D	78	BZ	IV0100	003	A

Rev.	Descrizione	Redatto	Data	Verificato	Data	Approvato	Data	Autorizzato Data
A	Emissione Esecutiva	A. Pirelli	04/03/2020	G. Pirelli	04/03/2020	[Signature]	04/03/2020	04/03/2020

nn. Elab.: [Signature]

File: NN1X00D78BZIV0100003A.DWG