




Sezione Muro di sottoscarpa Tipo 1  
H=4.00-:-3.00  
scala 1:20

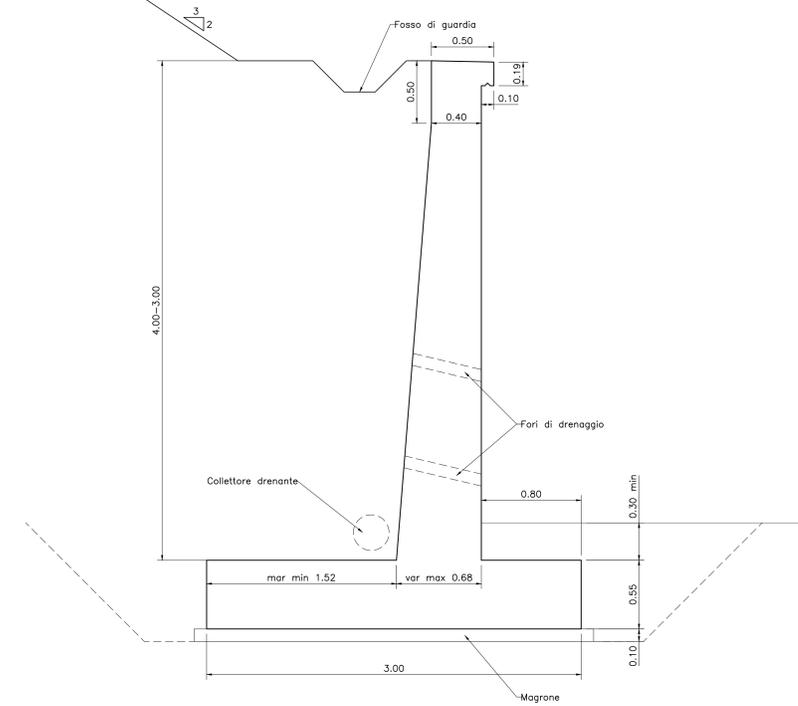


Sezione tipo Manufatto a margine piattaforma  
scala 1:20

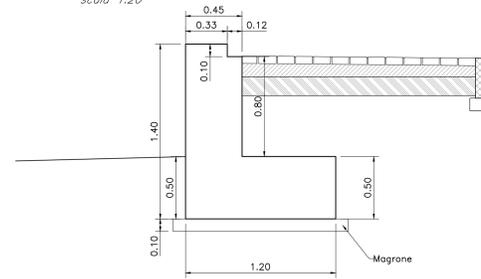

Dettaglio carpenteria testa muro  
SCALA 1:5

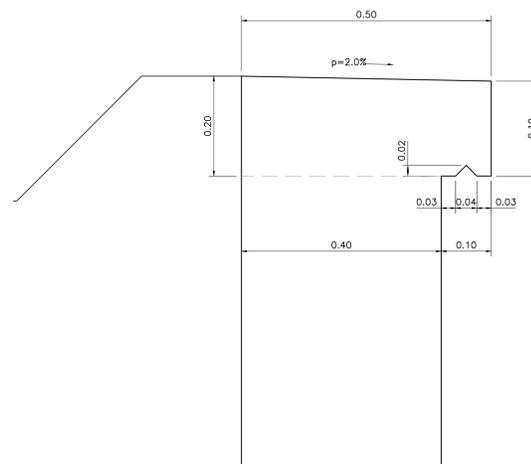

Sezione Muro di sottoscarpa Tipo 2  
H=3.00-:-2.00  
scala 1:20

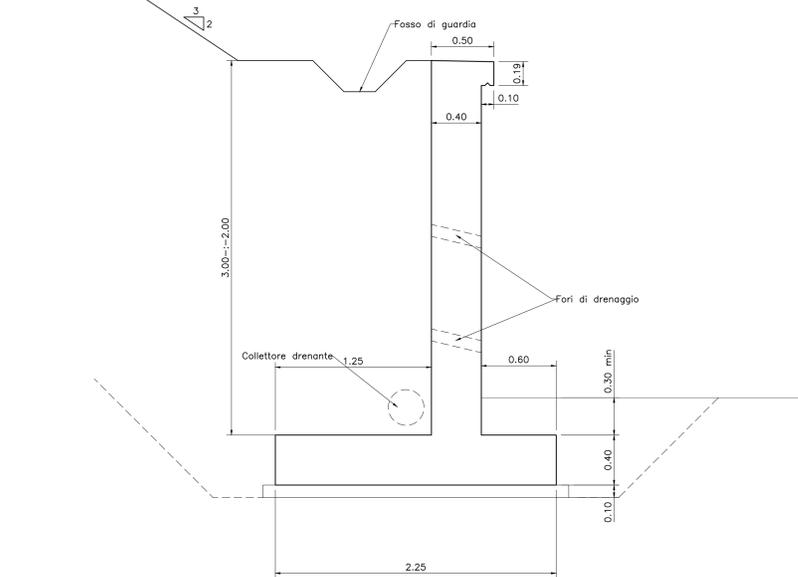

COMMITTENTE:   
 PROGETTAZIONE: 

**U.O. INFRASTRUTTURE SUD**  
**PROGETTO DEFINITIVO**  
**LINEA SALERNO - PONTECAGNANO AEROPORTO**  
**COMPLETAMENTO METROPOLITANA DI SALERNO**  
**TRATTA ARECHI - PONTECAGNANO AEROPORTO**  
 IV - VIADOTTI IN INTERFERENZE  
 IV01 - CAVALCAFERROVIA VIA WENNER km 1+828  
 Muri di Sostegno - Carpenteria

SCALA: VARIE

COMMESSA	LOTTO	FASE	ENTE	TIPO DOC.	OPERA/DISCIPLINA	PROGR.	REV.
NN1X	00	D	78	BZ	IV0100	006	A

Rev.	Descrizione	Redatto	Data	Verificato	Data	Approvato	Data	Autorizzato Data
A	Emissione Esecutiva		Set-2020		Set-2020		Set-2020	Set-2020