



# TIPO 3

Muro di sostegno

PROLUNG. LINEA METROPOLITANA SALERNO

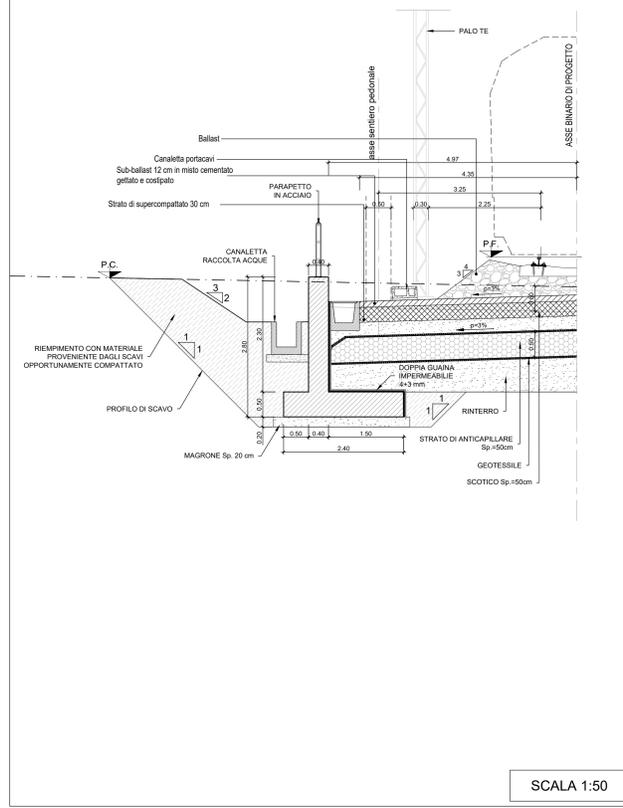

SCALA 1:50

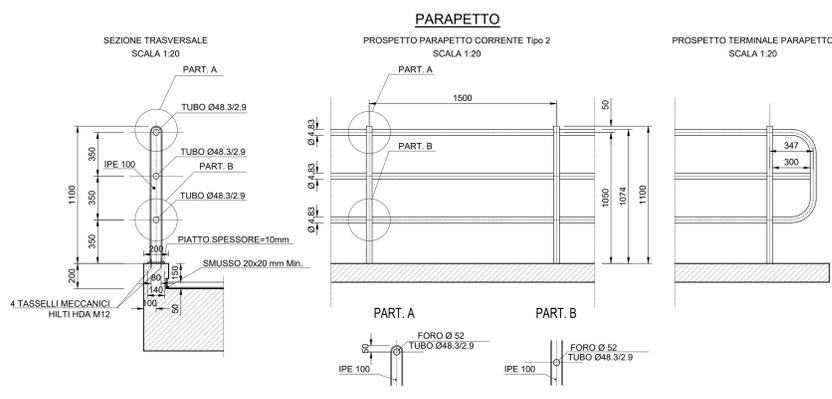

**CARATTERISTICHE MATERIALI DA RILEVATO/TRINCEA**

**1. RINTERRO**  
Il riporto dovrà essere eseguito utilizzando i seguenti materiali (riferimento alla classificazione UNI 11531-1/2014):  
- A1, A2, A3 se provenienti da cave di prestito;  
- A1, A2, A3, A4 se provenienti dagli scavi.  
Il materiale dovrà essere messo in opera a strati di spessore non superiore a 50 cm (materiale sciolto), per il materiale dei gruppi A2 ed A4 gli strati dovranno avere spessore non superiore a 30 cm (materiale sciolto).  
Nel caso in cui la bonifica di zone del terreno debba essere eseguita in presenza di acqua, l'appaltatore dovrà provvedere ai necessari emungimenti per mantenere costantemente asciutta la zona di scavo da bonificare fino ad ultimazione dell'attività stessa, per il riporto dovrà essere utilizzato materiale selezionato opportunamente esclusivamente ai gruppi A1, A2 e A3 (UNI 11531-1/2014).

**2. SCOTICO**  
Prima della formazione del rilevato, il terreno al di sotto del piano campagna, andrà asportato per uno spessore di almeno 50cm (scotico) e comunque per tutto lo strato vegetale.  
Il piano di posa, alla quota prevista in progetto, dovrà essere costipato in modo da ottenere una densità secca non inferiore al 95% della densità massima, ottenuta per quella terra, con la prova AASHTO modificata.  
Il valore del modulo di deformazione Md non dovrà essere inferiore a 20 MPa.  
Se la quota di progetto è superiore a quella dello scotico, la stessa dovrà essere raggiunta con successivo riporto eseguito secondo quanto riportato al p.to 1.

**3. BONIFICA DEL TERRENO**  
La bonifica del terreno dovrà essere eseguita ogni qualvolta nel corso dei lavori si dovesse trovare delle zone di terreno non idoneo o comunque non conforme alle specifiche di progetto.  
La bonifica del terreno dovrà essere eseguita secondo quanto riportato al p.to 1.  
Dopo la compattazione, il valore del modulo di deformazione Md del terreno, ottenuto da prove su piastra, dovrà essere non inferiore a 20MPa. Dopo il costipamento lo strato in oggetto dovrà presentare una densità secca non inferiore al 95% della densità massima, ottenuta per quella terra, con la prova di costipamento AASHTO modificata.

**4. ANTICAPILLARE**  
Il primo strato di rilevato, o strato anticapillare, dovrà avere uno spessore di 50 cm (materiale compattato) e dovrà essere costituito da materiali con funzione anticapillare, pietrischetto con dimensioni comprese tra 2 e 25 mm avente le seguenti caratteristiche granulometriche (UNI 11531-1/2014):  
dim granuli passante  
25mm 100%  
2mm <15%  
0.063mm <5%  
equivalente in sabbia >70%  
resistenza alla frammentazione LA >40%  
L'anticapillare dovrà essere protetto inferiormente da un telo di geotessile, rivoltato per almeno 3 m da entrambi i lati sulla faccia superiore dello strato, qualora lo strato di rilevato subito al di sopra dell'anticapillare abbia un contenuto in fango (0.063mm) minore del 35%. Se invece tale strato avesse un contenuto in fango maggiore o uguale al 35%, il geotessile ricoprirà interamente l'anticapillare.

**5. CORPO DEL RILEVATO**  
Nella formazione del corpo del rilevato dovranno essere impiegate le terre provenienti dalle cave di prestito appartenenti ai gruppi A1, A2-A, A2-B, A2-C, A2-D, A2-E, A2-F, A2-G ed A3 di cui alla norma UNI 11531-1/2014. Il materiale impiegato per la formazione del corpo del rilevato dovrà essere steso in strati di spessore non superiore a 50 cm (materiale sciolto) per le terre dei gruppi A1, A2-A, e non superiore a 30 cm (materiale sciolto) per i materiali dei gruppi A2-B, A2-C, A2-D, A2-E, A2-F ed A3. Ogni strato dovrà essere costipato in modo da raggiungere in ogni punto la densità secca almeno pari al 95% della densità massima ottenuta per quella terra con la prova di costipamento AASHTO modificata (UNI EN 13286-2) prima di porre in opera un altro strato.  
La superficie sarà sagomata a "schema d'asino" con pendenza del 3%, per rilevati con altezza h > 4 dm la pendenza sarà del 4%. Per ciascun strato del corpo del rilevato, il valore del modulo di deformazione mediante prova di carico su piastra dovrà risultare non inferiore a 20 MPa per le zone di rilevato a distanza inferiore a 1,00 m dai bordi dello stesso e a 40 MPa per la restante zona centrale.


**6. SUPERCOMPATTATO**  
La superficie, costituita dal piano di posa del sub-ballast, sia in rilevato che in trincea, sarà realizzata mediante formazione di uno strato di terra compattato di spessore non inferiore a 30 cm (spessore finito) con terra di categoria A1, A2-A e A3 (classificazione UNI 11531-1/2014). Le operazioni di posa in opera e compattazione non dovranno essere eseguite quando le condizioni ambientali (pioggia, neve, gelo) siano tali da danneggiare la qualità dello stesso. Dopo il compattamento, in ogni punto la densità secca dovrà essere inferiore al 95% della massima, ottenuta per quella terra, con la prova di costipamento AASHTO modificata. Inoltre, il modulo di deformazione Md non dovrà essere inferiore ad 80 MPa. La superficie di questo strato sarà sagomata a "schema d'asino" con pendenza del 3%.

**7. SUB-BALLAST**  
La realizzazione dello strato di sub-ballast è eseguita con conglomerato bituminoso avente spessore finito pari 0,12 m a modulo di deformazione Md misurato con prova di carico su piastra non inferiore a 200 MPa. La superficie del sub-ballast è sagomata a "schema d'asino" con pendenza del 3%.


**8. TRINCEA FERROVIARIA**  
Il terreno in situ, a fondo scavo, potrà essere utilizzato come piano di posa dello strato supercompattato unicamente se risulta appartenente ai gruppi A1, A3 (con coeff. di discontinuità maggiore di 7) o A2-A della classificazione UNI 11531-1/2014.  
Esso dovrà essere costipato in modo da ottenere una densità secca inferiore al 95% della densità massima ottenuta per quella terra con la prova di costipamento AASHTO modificata (UNI EN 13286-2). Il valore del modulo di deformazione non dovrà essere inferiore a 40 MPa.  
In ogni caso, dopo la compattazione, il terreno del piano di posa dovrà avere caratteristiche tali da garantire, sulla sponda dello strato supercompattato, un modulo di deformazione Md misurato al primo ciclo di carico nell'intervallo 0.25MPa-0.35MPa.  
Se il terreno in situ non ha le caratteristiche di cui sopra, si dovrà effettuare la bonifica: il relativo riporto dovrà essere eseguito facendo riferimento a quanto riportato al p.to 1 garantendo un modulo di deformazione non inferiore a 20 MPa per tutti gli strati che costituiscono la bonifica ad eccezione dell'ultimo strato, e cioè quello che costituisce la superficie di appoggio del supercompattato, per il quale il valore minimo del modulo, misurato al primo ciclo di carico nell'intervallo 0.15MPa-0.25MPa, deve essere di 40MPa.

**NOTA BENE:**  
Gli elementi di arredo della piattaforma (T.E., canaline porta cavi, L.S.) sono indicati. Per i dettagli degli stessi fare riferimento agli elaborati specifici delle discipline componenti.  
Per i manufatti di smaltimento delle acque di piattaforma fare riferimento agli elaborati della specialista competente.  
Nella voce di larva relativa al sub-ballast sono da intendersi compresi e compensati tutti gli oneri relativi alla realizzazione dei corredi bituminosi previsti ai margini dello stesso con le caratteristiche previste nelle sezioni tipo.

## CANCELLO PER L'ACCESSO DEI MEZZI ALLA PISTA DI SERVIZIO

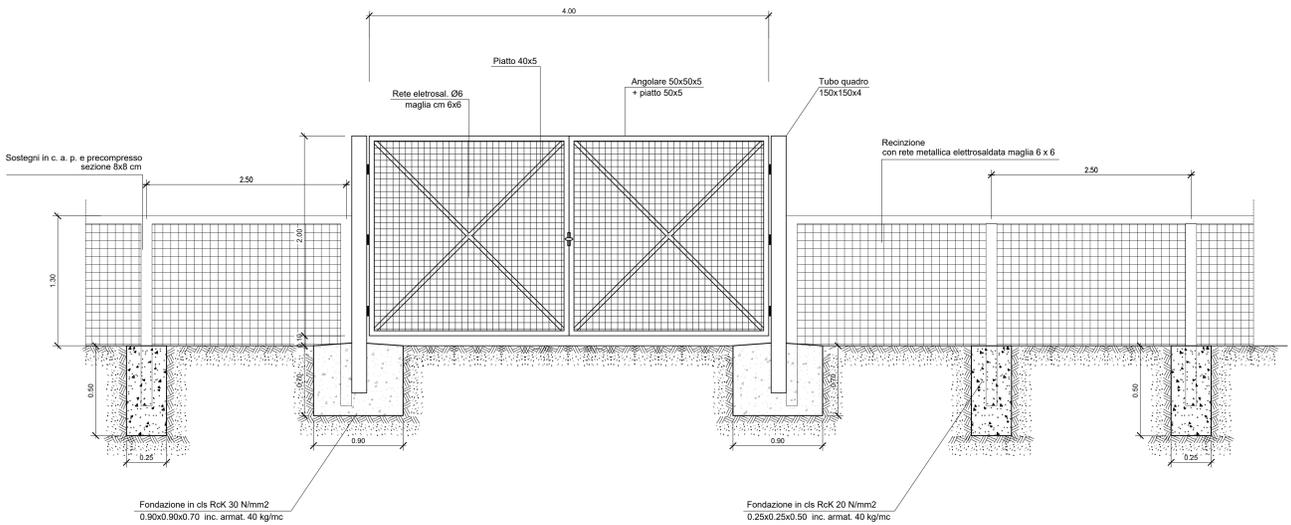

## CANCELLETTO PEDONALE DI ACCESSO DA REALIZZARE LUNGO LA RECINZIONE F.S.

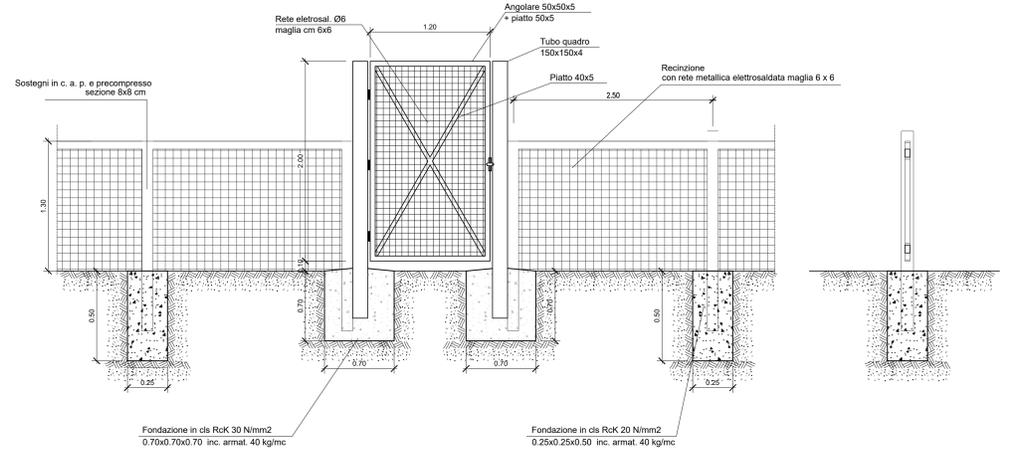

COMMITTENTE: **RFI** RETE FERROVIARIA ITALIANA GRUPPO FERROVIE DELLO STATO ITALIANO

PROGETTAZIONE: **ITALFER** GRUPPO FERROVIE DELLO STATO ITALIANO

**U.O. INFRASTRUTTURE SUD**

**PROGETTO DEFINITIVO**

**LINEA SALERNO - PONTECAGNANO AEROPORTO**  
**COMPLETAMENTO METROPOLITANA DI SALERNO**  
**TRATTA ARECHI - PONTECAGNANO AEROPORTO**

MURI DI SOSTEGNO

Elaborati Generali

Sezioni tipo e particolari costruttivi

SCALA: varie

COMMESSA LOTTO FASE ENTE TIPO DOC. OPERA/DISCIPLINA Progr. REV.

NN1X 00 D 78 BZ MU0000 004 D

Rev.	Descrizione	Redatto	Data	Verificato	Data	Approvato	Data	Autorizzato Data
A	Emissione Esecutio	F. Duranti	Set-2020	G. Romano	Set-2020	M. Di Niro	Set-2020	01/04/2021
B	Emissione Esecutio	F. Duranti	Set-2020	G. Romano	Set-2020	M. Di Niro	Set-2020	01/04/2021
C	Emissione Esecutio	F. Duranti	Set-2020	G. Romano	Set-2020	M. Di Niro	Set-2020	01/04/2021
D	Emissione Esecutio	F. Duranti	Set-2020	G. Romano	Set-2020	M. Di Niro	Set-2020	01/04/2021

NN1X.0.0.D.78.BZ.MU.00.0.0.004.D n. Elab.: