SCARICO TIPO A:
CADITOIA SU EMBRICE
SEDI STRADALI CON MARCIAPIEDI IN RILEVATO H>1m
Scala 1:25

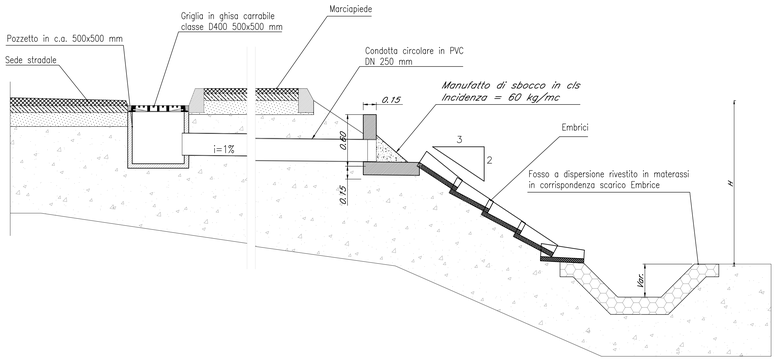

SEZIONE TIPO
COLLEGAMENTO CADITOIA – POZZETTO DI ISPEZIONE
SU SEDI STRADALI
Scala 1:25

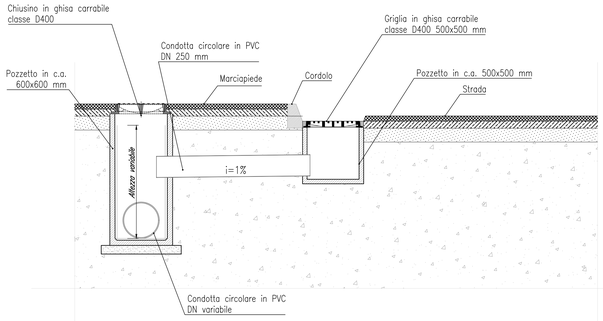

SEZIONE TIPO E:
SCARICO DIRETTO MEDIANTE EMBRICI
scala 1:20

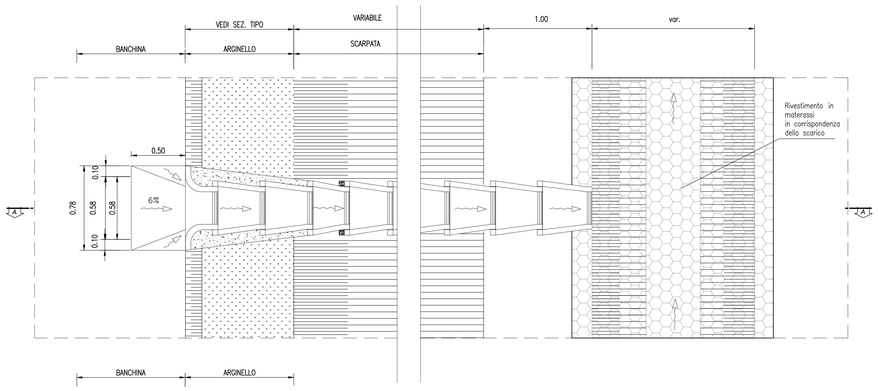

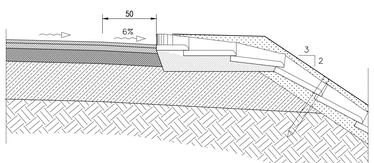

SEZIONE A–A scala 1:20

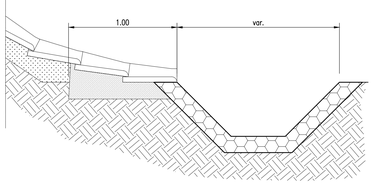

SCARICO TIPO B
ELEMENTO DI DRENAGGIO PER MARCIAPIEDE
SEDI STRADALI CON MARCIAPIEDI IN RILEVATO H<1m
Scala 1:20

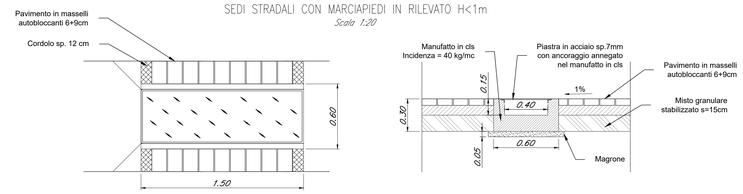

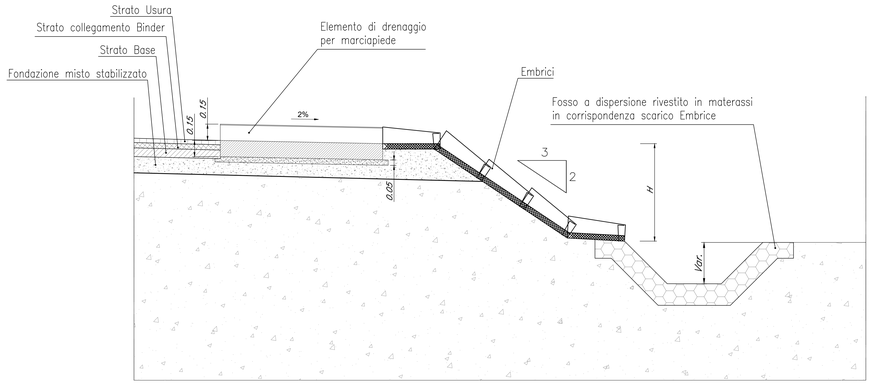

ELEMENTO DI ATTACCO ALLA PAVIMENTAZIONE
scala 1:10

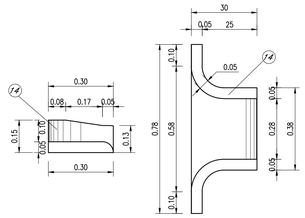

EMBRICE
scala 1:10

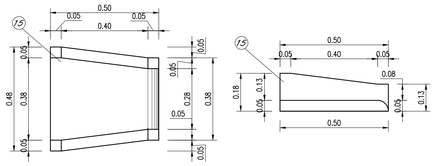

SCARICO TIPO C:
SCARICO DIRETTO IN FOSSO DISPERDENTE
Scala 1:25

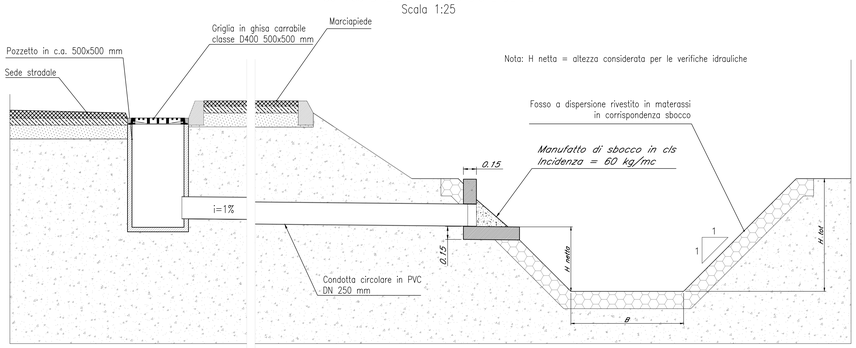

Elaborati planimetria drenaggio viabilità:
- *NN1X00D78PBNV01000001A*
- *NN1X00D78PBNV02000001A*
- *NN1X00D78PBNV03000001A*
- *NN1X00D78PBNV04000001A*
- *NN1X00D78PBNV05A0001A*
- *NN1X00D78PBNV05B0001A*
- *NN1X00D78PBNV06A0001A*
- *NN1X00D78PBNV06B0001A*

TIPOLOGICO FOSSO A DISPERSIONE
Scala 1:50

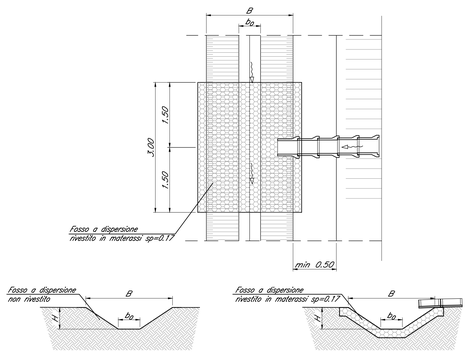

NOTA: Vengono considerati fossi a dispersione i soli fossi in terra che costituiscono un recapito per le acque di piattaforma.
Tutti i fossi hanno sponde con pendenza 1:1

PARTICOLARE FOSSO DI GUARDIA
Scala 1:20

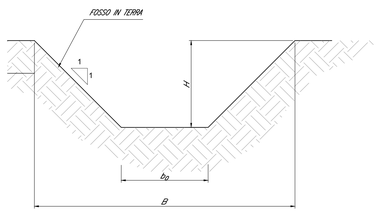

NOTA: Vengono considerati fossi di guardia i fossi in terra che costituiscono un recapito per le sole acque di rilevato, aventi ovunque dimensioni: B=1.5m, b0=0.5m, H=0.5m.
Tutti i fossi hanno sponde con pendenza 1:1

SCARICO TIPO D
IN ALVEO NATURALE
Scala 1:50

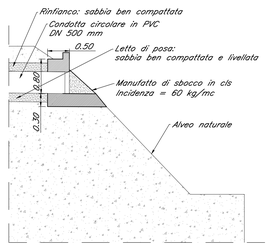

COMMITTENTE:

RFI RETE FERROVIARIA ITALIANA
GRUPPO FERROVIE DELLO STATO ITALIANE

PROGETTAZIONE:

ITALFERR
GRUPPO FERROVIE DELLO STATO ITALIANE

U.O. INFRASTRUTTURE SUD

PROGETTO DEFINITIVO

LINEA SALERNO - PONTECAGNANO AEROPORTO
COMPLETAMENTO METROPOLITANA DI SALERNO
TRATTA ARECHI - PONTECAGNANO AEROPORTO

NUOVA VIABILITA'

ELABORATI GENERALI
Dettagli drenaggio di piattaforma stradale Tav.2

SCALA: VARIE

COMMESSA	LOTTO	FASE	ENTE	TIPO DOC.	OPERA/DISCIPLINA	PROGR.	REV.
NN1X	00	D	78	BZ	NV0000	002	A

Rev.	Descrizione	Redatto	Data	Verificato	Data	Approvato	Data	Autorizzato Data
A	Emissione Esecutiva	A.Polastri	Ott 2020	D.Di Domenicantonio	Ott 2020	M.D'Agostino	Ott 2020	D.Tiberti Ott 2020

File:NN1X.0.0.D.78.BZ.NV.00.0.0.002.A.DWG

n. Elab.: