TIPOLOGICO VASCA DI LAMINAZIONE
PIANTA
Scala 1:200

VASCA DI ACCUMULO AD ELEMENTI MODULARI

POZZETTO IMPIANTO DI SOLLEVAMENTO

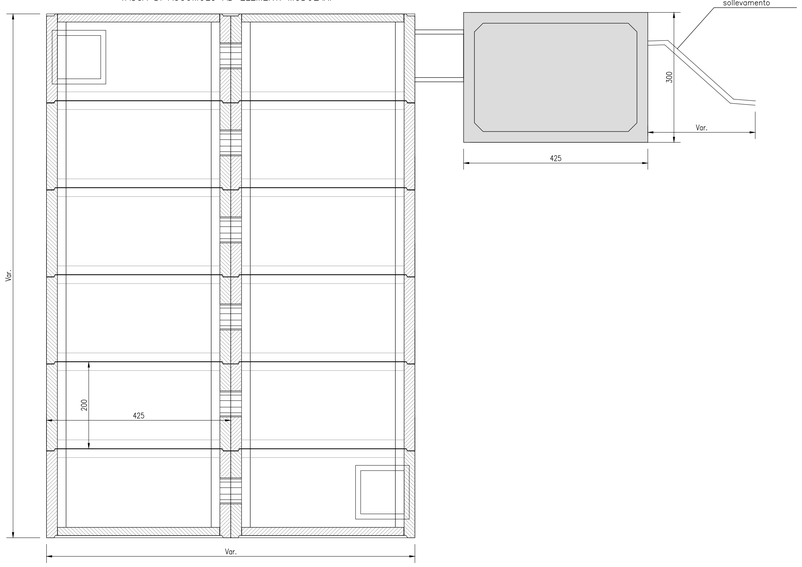

TIPOLOGICO VASCA DI LAMINAZIONE
SEZIONE LONGITUDINALE
Scala 1:200

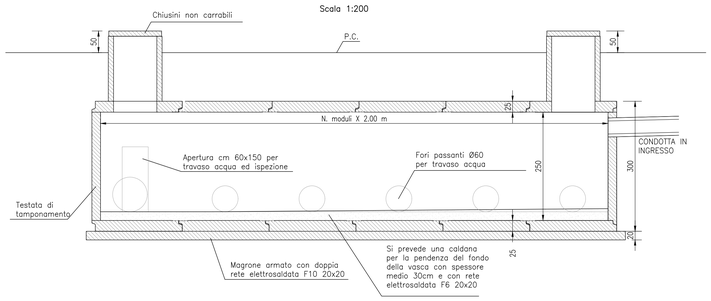

POZZETTO IMPIANTO DI SOLLEVAMENTO

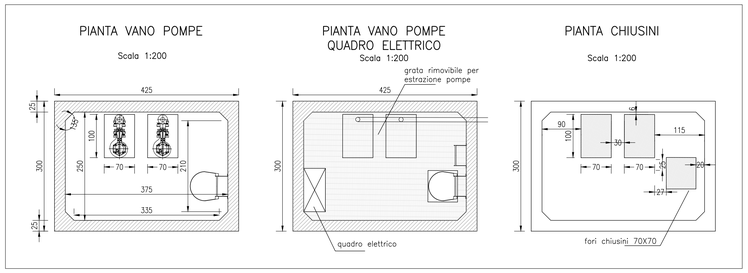

NOTA: Le vasche di laminazione possono essere del tipo prefabbricato o realizzato in opera con le seguenti caratteristiche minime:
- Calcestruzzo classe C32/40
- Incidenza 130 kg/mc

VASCHE PRIMA PIOGGIA E LAMINAZIONE						
Viabilità	Funzionamento	Volume VPP m^3	Portata Q/n di PP m^3/s	Volume vasca di laminazione m^3	Numero moduli vasca di laminazione	Recapito
NV05	PP in continuo + laminazione	22,58	0,025	395	36	Rete esistente
NV06	Laminazione	---	---	299	26	Rete esistente

TIPOLOGICO VASCA DI LAMINAZIONE
SEZIONE TRASVERSALE
Scala 1:200

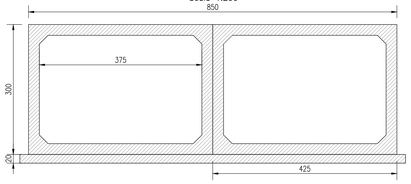

MANUFATTO DI SCARICO
SCALA 1:50

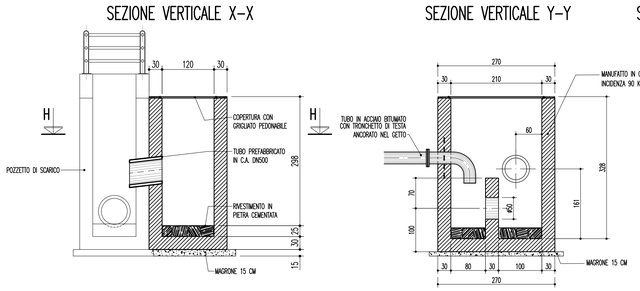

TIPOLOGICO VASCA DI PRIMA PIOGGIA IN CONTINUO
scala 1:200

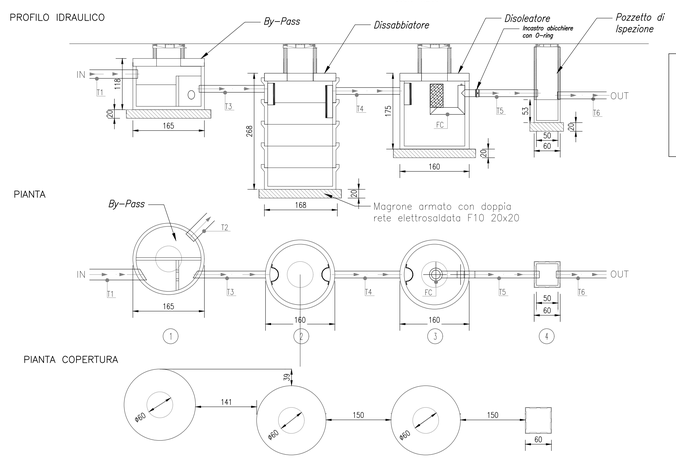

LEGENDA TUBAZIONI

T1 e T2 : TUBAZIONI PVC ø200 UNI 302

T3 e T6 : TUBAZIONE PVC ø160 UNI 302

LEGENDA APPARECCHIATURE

FC : VALVOLA OTTURATRICE CON FILTRO A COALESCENZA Ø160MM

TIPOLOGICO SCAVO PER VASCA DI LAMINAZIONE
SEZIONE LONGITUDINALE
Scala 1:200

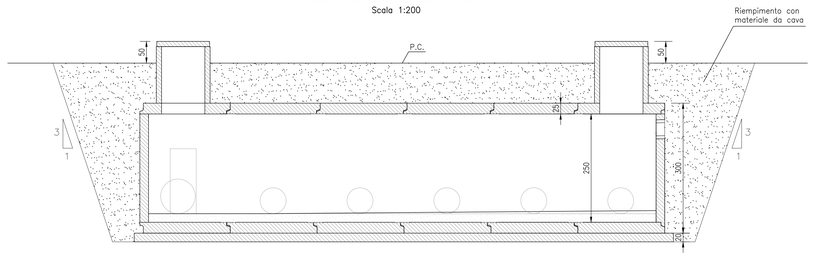

TIPOLOGICO SCAVO PER VASCA DI PRIMA PIOGGIA IN CONTINUO
SEZIONE LONGITUDINALE
Scala 1:200

VOLUMI DI SCAVO VASCHE PRIMA PIOGGIA E LAMINAZIONE				
Viabilità	Funzionamento	Scavo vasca prima pioggia m^3	Scavo vasca laminazione m^3	Totale scavi m^3
NV05	PP in continuo + laminazione	100	1850	1950
NV06	Laminazione	---	1100	1100

Elaborati planimetrie drenaggio viabilità:
- *NN1X00D78PBNV01000001A*
- *NN1X00D78PBNV02000001A*
- *NN1X00D78PBNV03000001A*
- *NN1X00D78PBNV04000001A*
- *NN1X00D78PBNV05A00001A*
- *NN1X00D78PBNV05B00001A*
- *NN1X00D78PBNV06A00001A*
- *NN1X00D78PBNV06B00001A*

COMMITTENTE:

RFI RETE FERROVIARIA ITALIANA
GRUPPO FERROVIE DELLO STATO ITALIANE

PROGETTAZIONE:

ITALFERR
GRUPPO FERROVIE DELLO STATO ITALIANE

U.O. INFRASTRUTTURE SUD

PROGETTO DEFINITIVO

LINEA SALERNO - PONTECAGNANO AEROPORTO
COMPLETAMENTO METROPOLITANA DI SALERNO
TRATTA ARECHI - PONTECAGNANO AEROPORTO

NUOVA VIABILITA'

ELABORATI GENERALI
Dettagli drenaggio di piattaforma stradale Tav.3

SCALA: VARIE

COMMESSA	LOTTO	FASE	ENTE	TIPO DOC.	OPERA/DISCIPLINA	PROGR.	REV.
NN1X	00	D	78	BZ	NV0000	003	A

Rev.	Descrizione	Redatto	Data	Verificato	Data	Approvato	Data	Autorizzato Data
A	Emissione Esecutiva	A.Polastri	Ott 2020	D.Di Domenicantonio	Ott 2020	M.D'Amato	Ott 2020	D.Tiberti Ott 2020

File:NN1X.0.0.D.78.BZ.NV.00.0.0.003.A.DWG

n. Elab.: