


DIAGRAMMA DI VELOCITA' E VISUALE LIBERA

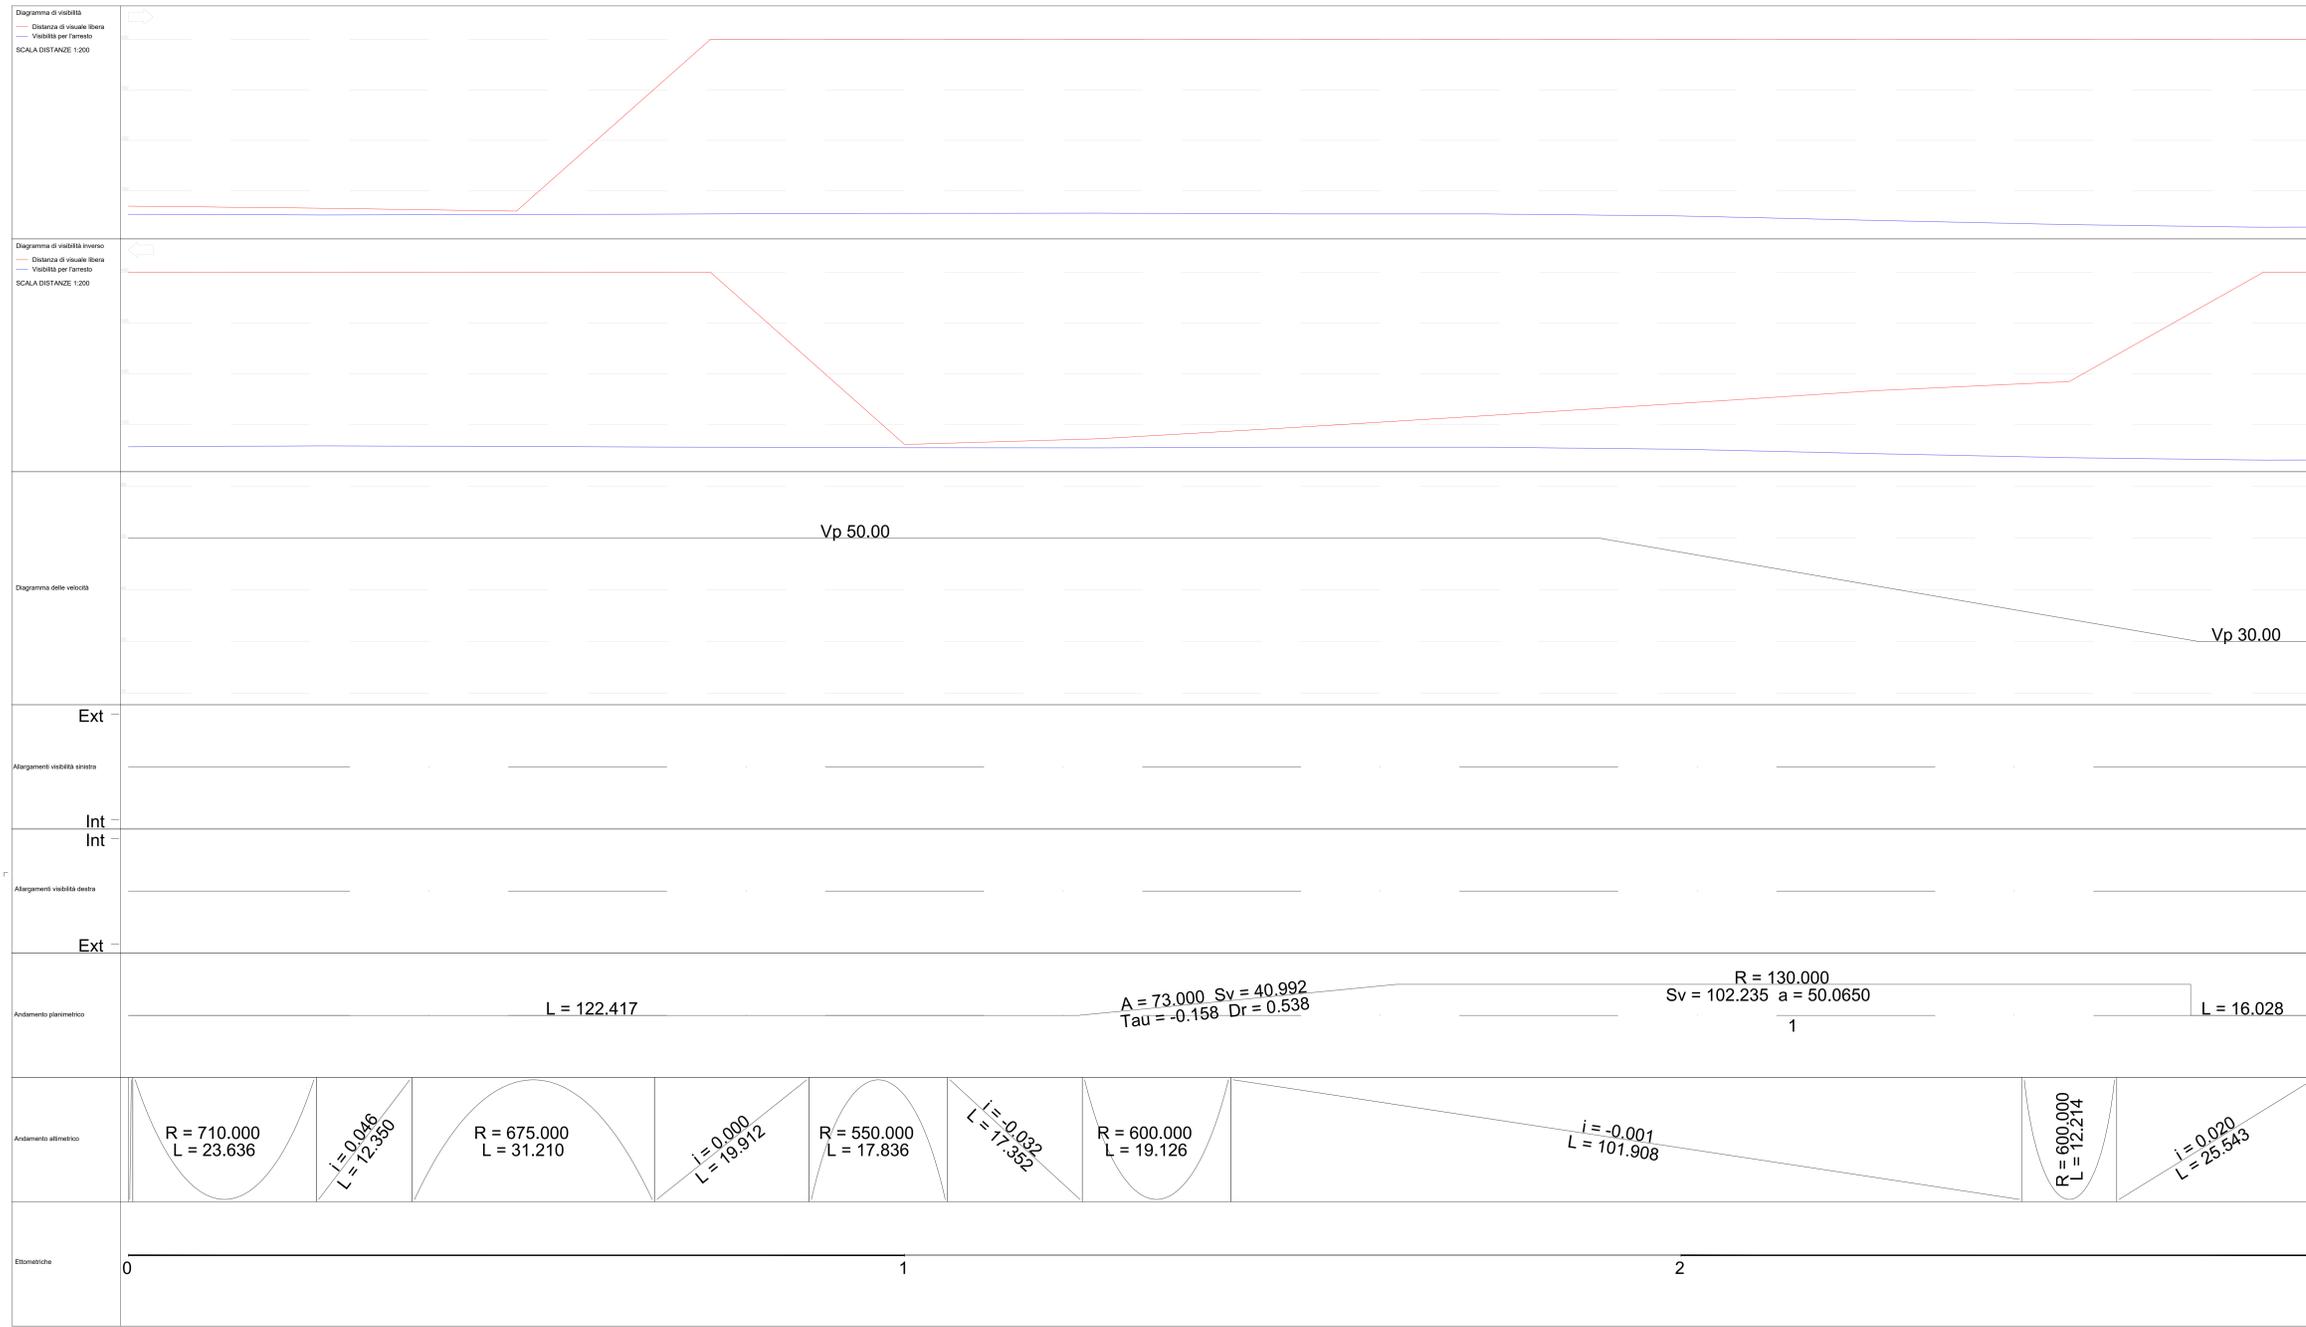

COMMITTENTE: 
 RETE FERROVIARIA ITALIANA
 GRUPPO FERROVIE DELLO STATO ITALIANE

PROGETTAZIONE: 
 GRUPPO INFRASTRUTTURE DELLO STATO ITALIANE

U.O. INFRASTRUTTURE SUD
PROGETTO DEFINITIVO
LINEA SALERNO - PONTECAGNANO AEROPORTO
COMPLETAMENTO METROPOLITANA DI SALERNO
TRATTA ARECHI - PONTECAGNANO AEROPORTO
 NUOVA VIABILITA'
 NV03 - NUOVA VIABILITA' DI COLLEGAMENTO TRA LA ZONA RESIDENZIALE S. ANTONIO
 E LA STAZIONE M11

Diagrammi di velocità e visuale libera

SCALA: -

Rev.	Descrizione	Redatto	Data	Verificato	Data	Approvato	Data	Autorizzato Data
A	Emissione Esecutiva		08/2020		08/2020		08/2020	08/2020

File: NN1X.0.0.D.78.D7.NV.03.0.0.001.A.DWG n. Elab.: -