


Q.RIF. 5.300

| No. SEZIONI | 2 | 53 | 54 | 55 | 56 | 57 | 58 | 59 | 60 | 61 | 62 | 63 | 64 | 65 | 66 | 67 | 68 |
|---|---|---|---|---|---|---|---|---|---|---|---|---|---|---|---|---|---|
| DISTANZE PROGRESSIVE | | 2500.000 | 2600.000 | 2650.000 | 2700.000 | 2750.000 | 2800.000 | 2850.000 | 2900.000 | 2950.000 | 3000.000 | 3050.000 | 3100.000 | 3150.000 | 3200.000 | 3250.000 | 3300.000 |
| DISTANZE PARZIALI | | 50.000 | 50.000 | 50.000 | 50.000 | 50.000 | 50.000 | 50.000 | 50.000 | 50.000 | 50.000 | 50.000 | 50.000 | 50.000 | 50.000 | 50.000 | 50.000 |
| QUOTE TERRENO | | 26.020 - 26.618 | 26.180 - 26.893 | 26.300 - 26.168 | 26.440 - 26.442 | 26.575 - 26.712 | 26.666 - 26.979 | 26.753 - 27.167 | 26.840 - 27.224 | 26.926 - 27.213 | 27.013 - 27.276 | 27.093 - 26.838 | 27.103 - 26.845 | 27.107 - 26.800 | 27.109 - 26.721 | 27.030 - 27.065 | 26.941 - 26.939 |
| QUOTE PROGETTO | | | | | | | | | | | | | | | | | |
| ETTOMETRICHE | | | | | | | | | | | | | | | | | |
| AND. PLAN. | 67 | L=10.00 | L=34.30 R=3000.00 | L=70.00 | L=363.60 | | | | L=25.00 | | | R=1560.00 L=265.99 | | | L=20.00 | | |
| VELOCITÀ | | | | | | | | | 70 km/h | | | | | | | | |
| DELTA PFMS-PFT | | 155.05 | | | | | | | | | 875.95 | | | | | | |
| PRESENZA TE - SENTIERO | | 80.21 | | | 400.00 | | | | | | | 120.47 | 95.32 | | | | 218.12 |
| REGIONE | | | | CAMPANIA | | | | | | | | | | | | | CAMPANIA |
| PROVINCIA | | | | SALERNO | | | | | | | | | | | | | SALERNO |
| COMUNE | | | | SALERNO | | | | | | | | | | | | | SALERNO |

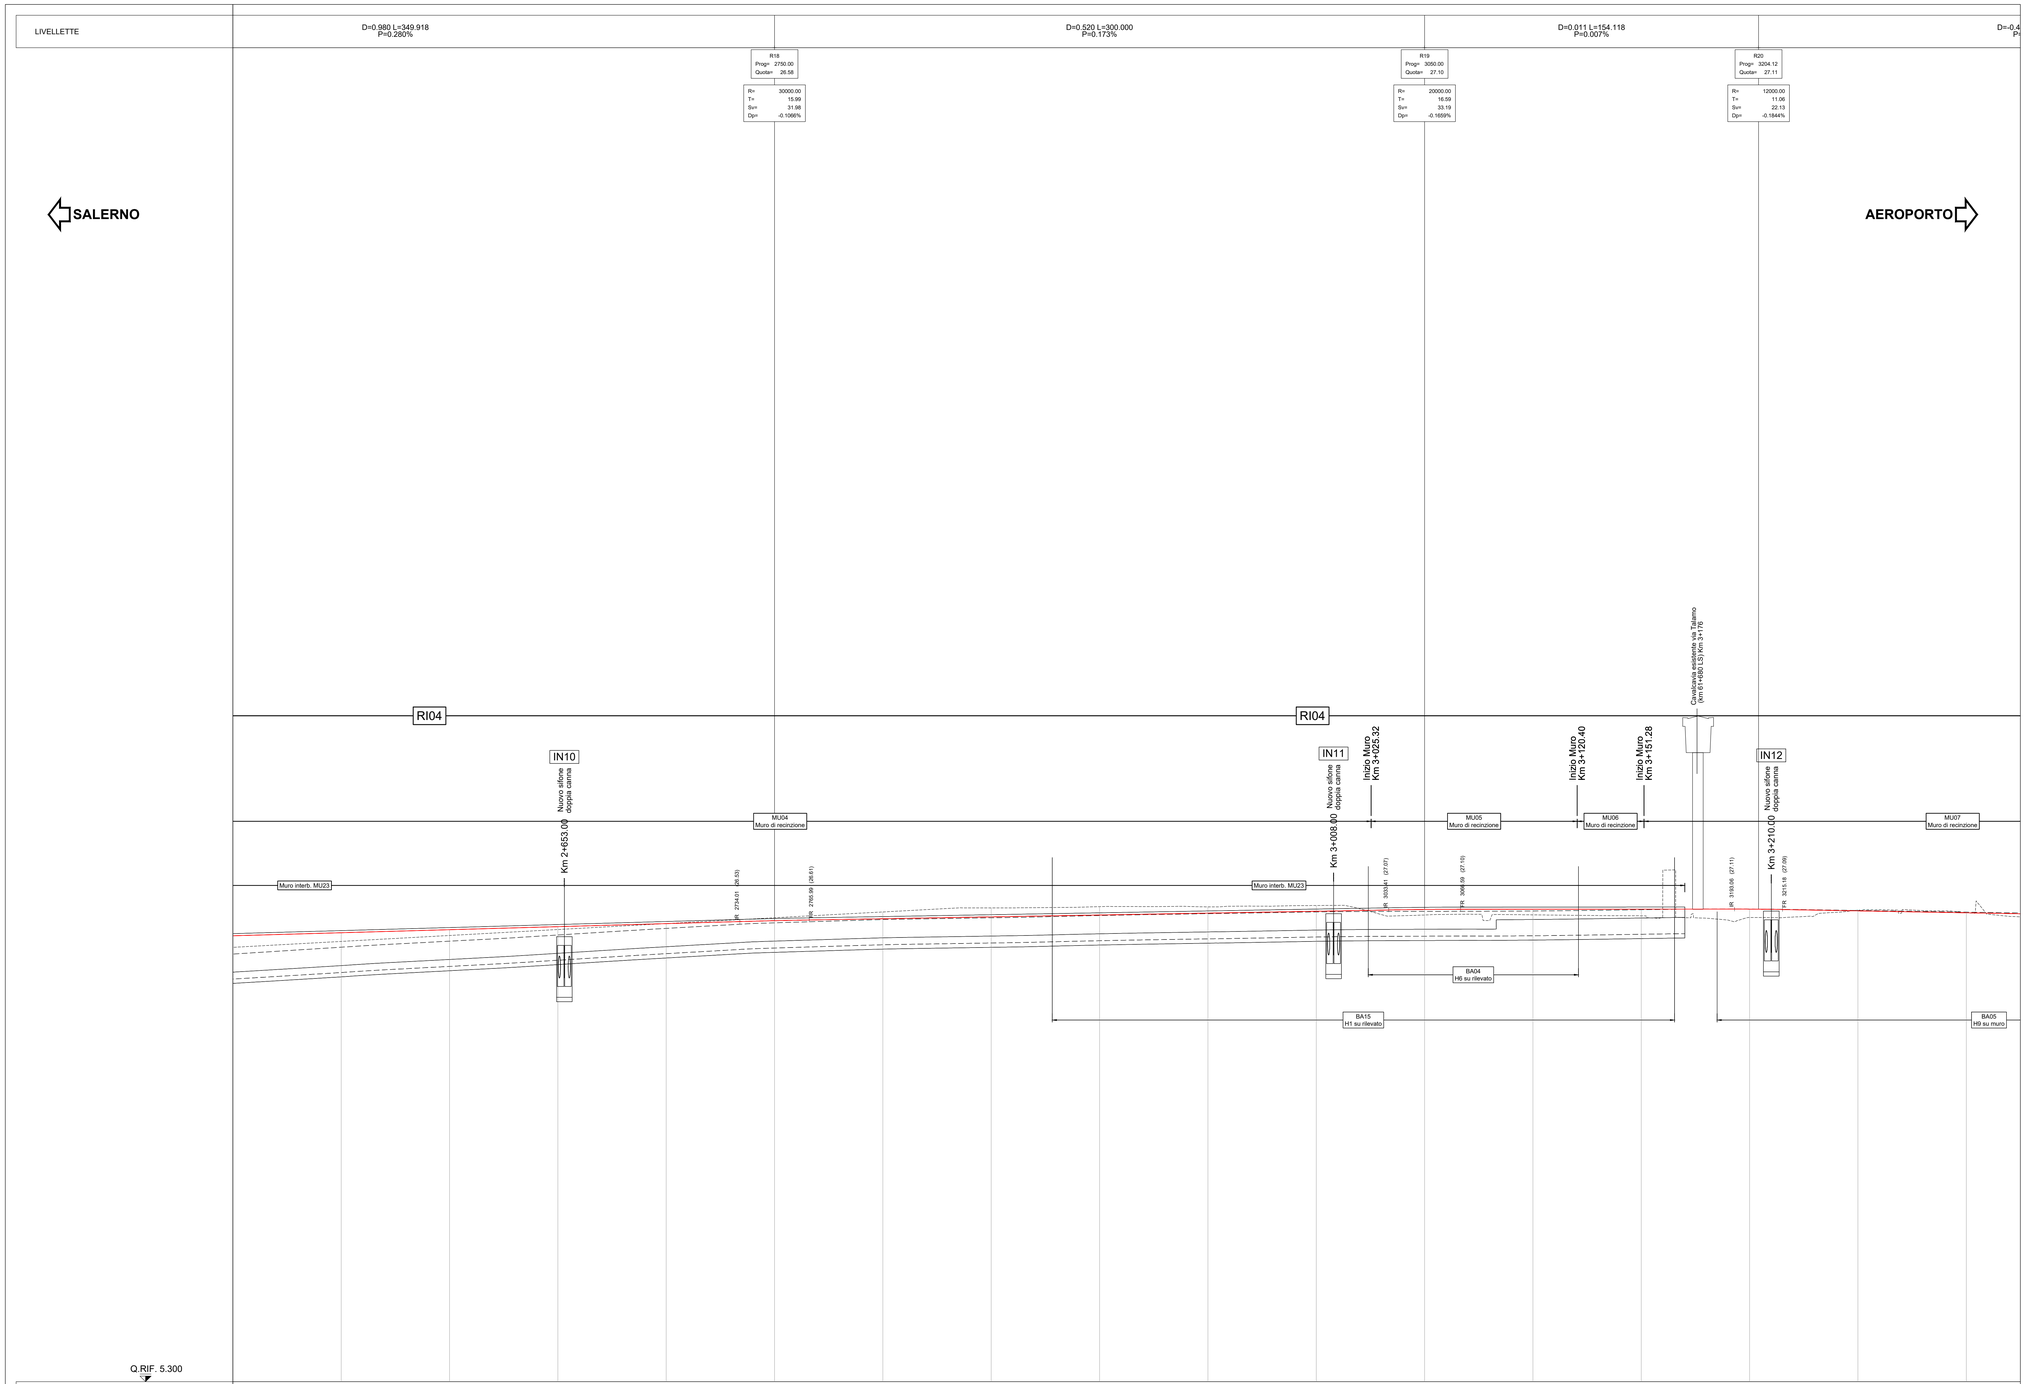


KEY-PLAN

## LEGENDA

Categorie basate su distanza planimetrica tra l'asse della linea Metro Salerno e quello della linea storica (PRESENZA TE-SENTIERO)

- CATEGORIA A* A.E.E (i=6.50 m) CON SENTIERO PEDONALE E PALO TE
- CATEGORIA B (5.50m<=i<6.50m) CON SENTIERO PEDONALE E SENZA PALO TE
- CATEGORIA C (4.75m<=i<5.50m) SENZA SENTIERO PEDONALE E PALO TE
- CATEGORIA D (4.0<=i<4.75) SENZA SENTIERO PEDONALE E PALO TE

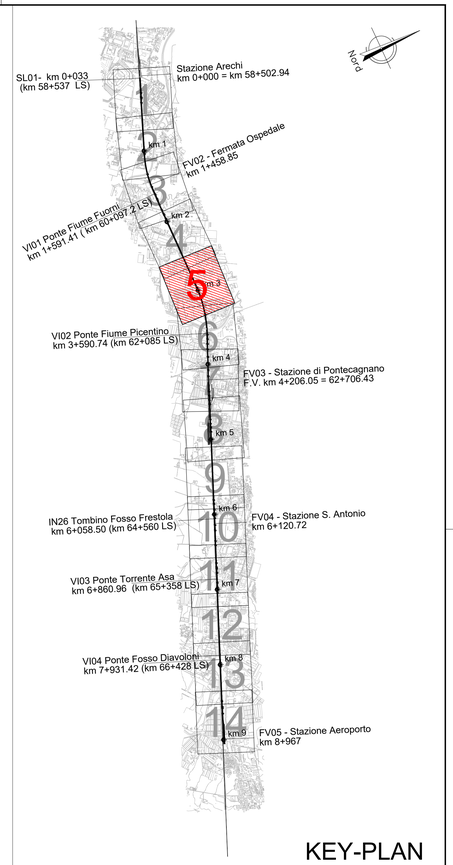Categorie basate su della altimetrico tra l'asse della line Metro Salerno e quello della linea storica (DELTA PFMS-PFT)

- CATEGORIA 1: DELTA <50cm
- CATEGORIA 2: 50cm<DELTA<100cm
- CATEGORIA 3: DELTA >100cm

Per dettagli sulla sezione tipo delle categorie vedere l'elaborato "*Muri di interbinario - Sezioni tipo e particolari costruttivi*" NN1X.0.0.D.78.BB.MU.00.0.0.005

NOTA:
le opere lato linea storica fanno parte del Lotto 01

COMMITTENTE:

RFI RETE FERROVIARIA ITALIANA
GRUPPO FERROVIE DELLO STATO ITALIANE

PROGETTAZIONE:

ITALFERR
GRUPPO FERROVIE DELLO STATO ITALIANE

**U.O. INFRASTRUTTURE SUD**

**PROGETTO DEFINITIVO**

**LINEA SALERNO - PONTECAGNANO AEROPORTO**
**COMPLETAMENTO METROPOLITANA DI SALERNO**
**TRATTA ARECHI - PONTECAGNANO AEROPORTO**

INFRASTRUTTURA
Infrastruttura Ferroviaria
Profilo Longitudinale - Tav. 5

SCALA: 1:1000

| COMMESSA | LOTTO | FASE | ENTE | TIPO DOC. | OPERA/DISCIPLINA | PROGR. | REV. |
|---|---|---|---|---|---|---|---|
| NN1X | 00 | D | 78 | F7 | IF0101 | 005 | B |

| Rev. | Descrizione | Redatto | Data | Verificato | Data | Approvato | Data | Autorizzato Data |
|---|---|---|---|---|---|---|---|---|
| A | Emissione Esecutiva | F.Durastanti | Dic-2020 | G.Maurino | Dic-2020 | M.D'Alvino | Dic-2020 | D.Tiberti Gen-2021 |
| B | Emissione Esecutiva | F.Durastanti | Gen-2021 | G.Maurino | Gen-2021 | M.D'Alvino | Gen-2021 | |

NN1X.0.0.D.78.F7.IF.01.0.1.005.B — n. Elab.: