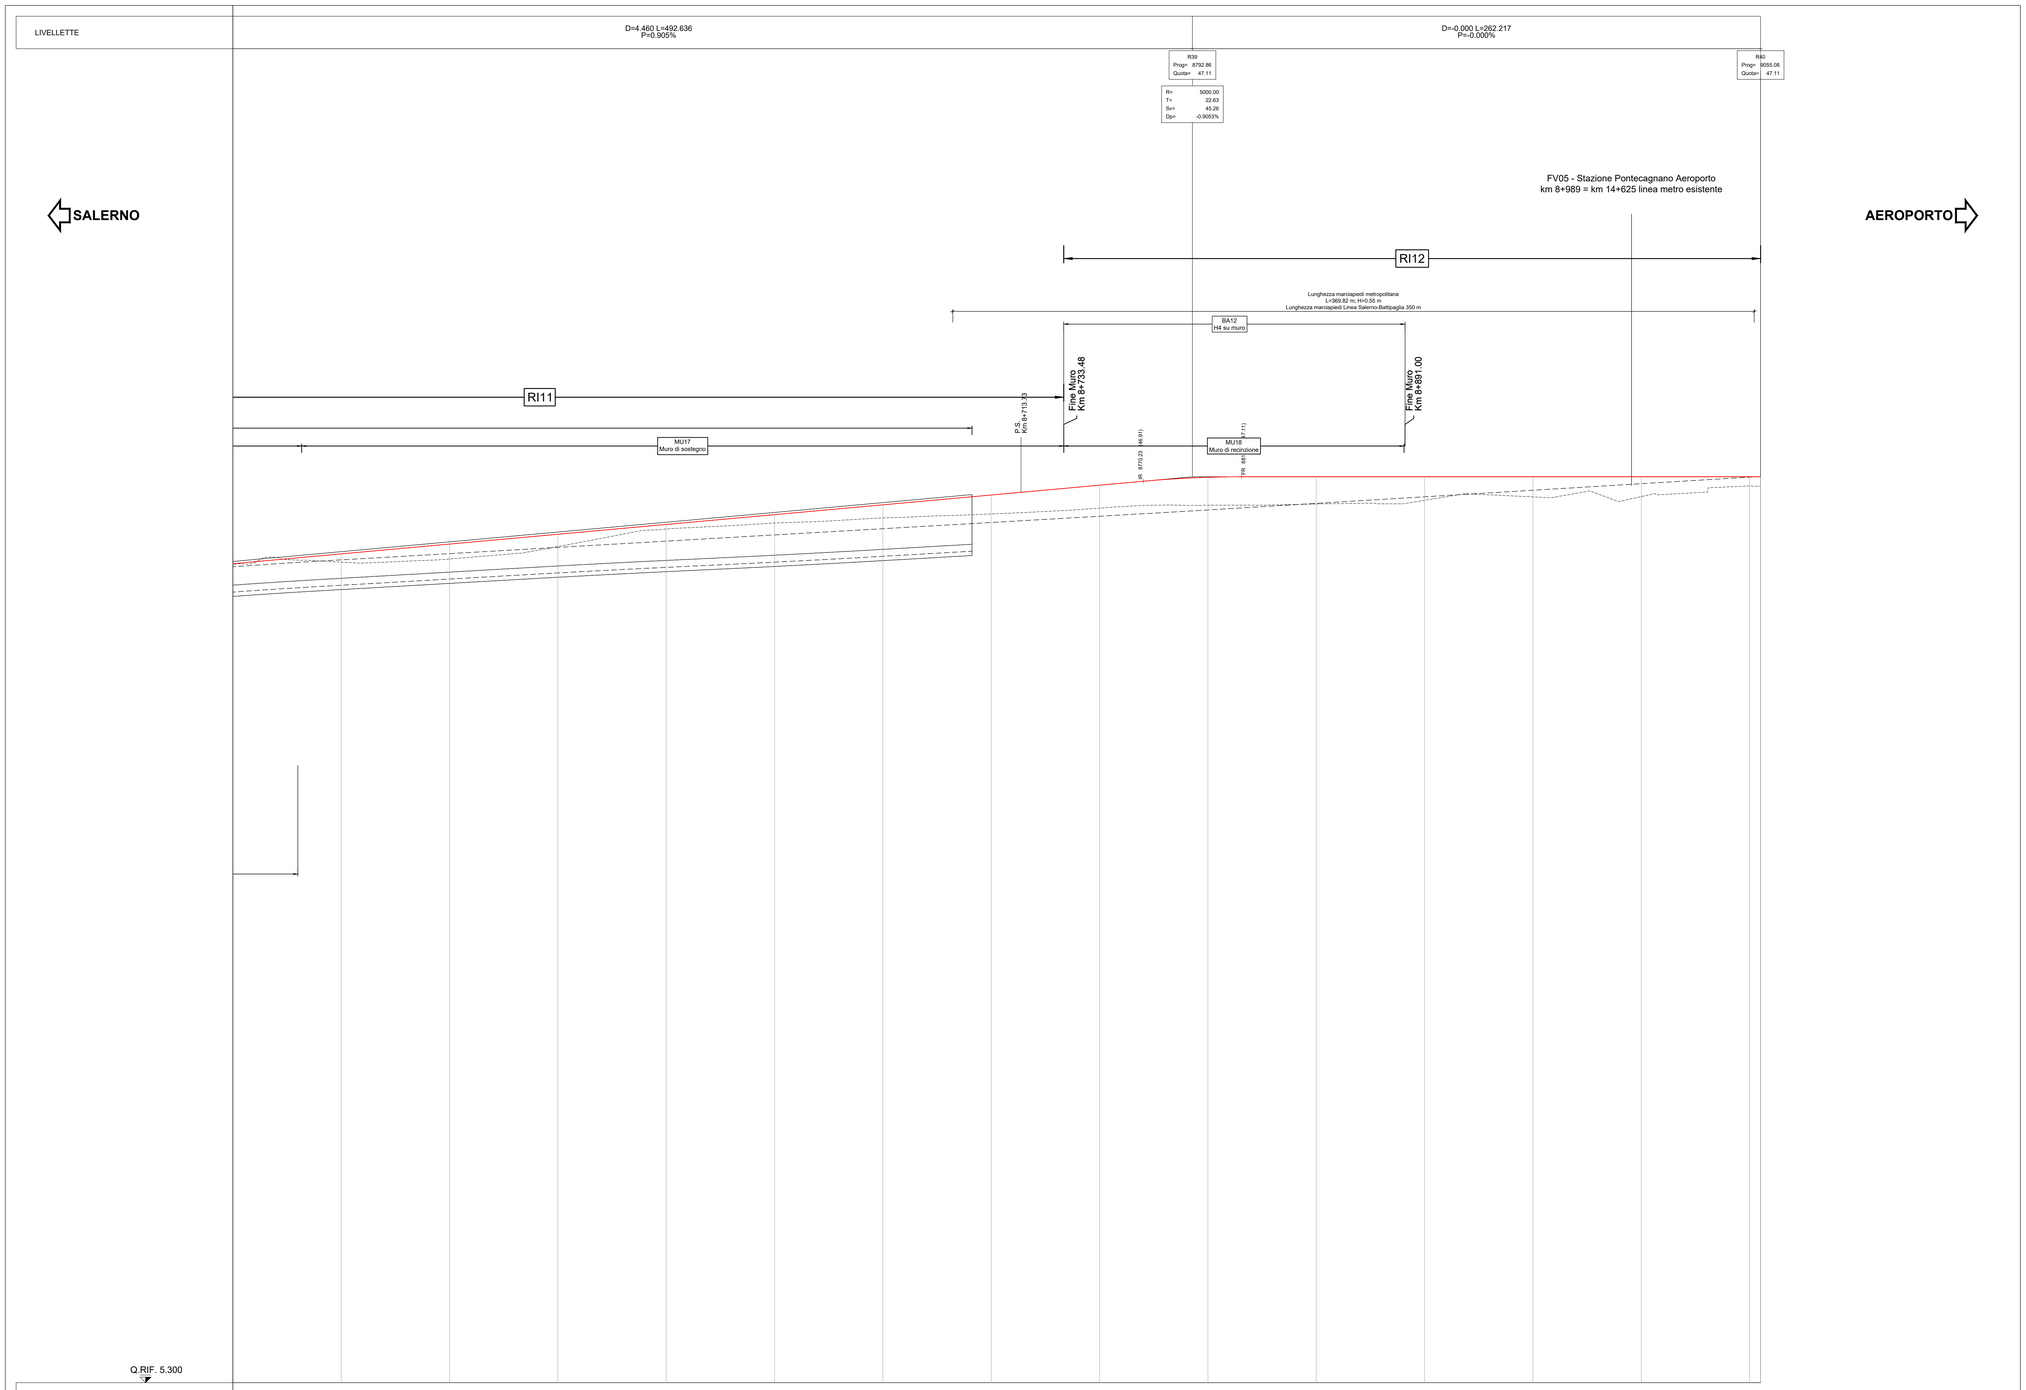

Q.RIF. 5.300

No. SEZIONI	172	173	174	175	176	177	178	179	180	181	182	183	184	185	186	187
DISTANZE PROGRESSIVE	8400.000	8450.000	8500.000	8550.000	8600.000	8650.000	8700.000	8750.000	8800.000	8850.000	8900.000	8950.000	9000.000	9050.000	9055.079
DISTANZE PARZIALI	50.000	50.000	50.000	50.000	50.000	50.000	50.000	50.000	50.000	50.000	40.533	50.000	50.000	50.000	5.079
QUOTE TERRENO	43.771	43.503	43.315	43.889	44.097	44.977	45.211	45.395	45.663	45.798	45.856	46.024	46.181	46.194	46.194
QUOTE PROGETTO	43.503	44.006	44.489	44.911	45.394	45.817	46.289	46.722	47.086	47.110	47.110	47.110	47.110	47.110	47.110
ETTOMETRICHE															
AND. PLAN.				L=20.00	L=51.79 R=1800.00	L=20.00	L=20.00	R=1800.00 L=54.66	L=20.00		50X1/4S05.594 sx		L=394.75		
VELOCITÀ				70 km/h											
DELTA PFMS-PFT				150.45				274.61				78.65		85.05	
PRESENZA TE - SENTIERO															
REGIONE								CAMPANIA							
PROVINCIA								SALERNO							
COMUNE								PONTECAGNANO							

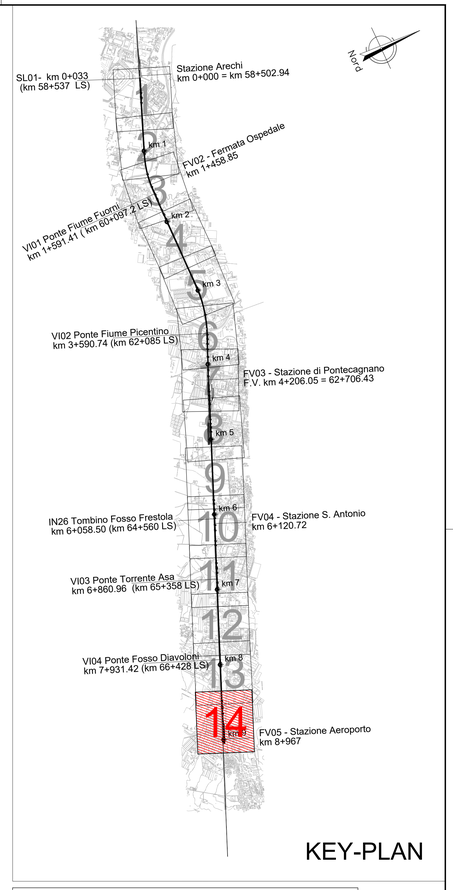

KEY-PLAN

LEGENDA

Categorie basate su distanza planimetrica tra l'asse della linea Metro Salerno e quello della linea storica (PRESENZA TE-SENTIERO)

- CATEGORIA A (6.5m<=d<8.50 m) CON SENTIERO PEDONALE E PALO TE
- CATEGORIA B (5.50m<=d<6.50m) CON SENTIERO PEDONALE E SENZA PALO TE
- CATEGORIA C (4.75m<=d<5.50m) SENZA SENTIERO PEDONALE E PALO TE
- CATEGORIA D (4.0<=d<4.75) SENZA SENTIERO PEDONALE E PALO TE

Categorie basate su delta altimetrico tra l'asse della line Metro Salerno e quello della linea storica (DELTA PFMS-PFT)

- CATEGORIA 1: DELTA <50cm
- CATEGORIA 2: 50cm<DELTA<100cm
- CATEGORIA 3: DELTA >100cm

Per dettagli sulla sezione tipo delle categorie vedere l'elaborato *"Muri di interbinario - Sezioni tipo e particolari costruttivi"* NN1X.0.0.D.78.BB.MU.00.0.0.005

NOTA:
le opere lato linea storica fanno parte del Lotto 01

COMMITTENTE:

RFI RETE FERROVIARIA ITALIANA
GRUPPO FERROVIE DELLO STATO ITALIANE

PROGETTAZIONE:

ITALFERR
GRUPPO FERROVIE DELLO STATO ITALIANE

U.O. INFRASTRUTTURE SUD

PROGETTO DEFINITIVO

LINEA SALERNO - PONTECAGNANO AEROPORTO COMPLETAMENTO METROPOLITANA DI SALERNO TRATTA ARECHI - PONTECAGNANO AEROPORTO

INFRASTRUTTURA

Infrastruttura Ferroviaria

Profilo Longitudinale - Tav. 14

SCALA: 1:1000

COMMESSA	LOTTO	FASE	ENTE	TIPO DOC.	OPERA/DISCIPLINA	PROGR.	REV.
NN1X	00	D	78	F7	IF0101	014	B

Rev.	Descrizione	Redatto	Data	Verificato	Data	Approvato	Data	Autorizzato Data
A	Emissione Esecutiva	F.Durastanti	Dic-2020	G.Maurino	Dic-2020	M.D'Avino	Dic-2020	D.Tiberti Gen-2021
B	Emissione Esecutiva	F.Durastanti	Gen-2021	G.Maurino	Gen-2021	M.D'Avino	Gen-2021	ITALFERR S.p.A. Dott. Ing. Domenico Tiberti Ordine degli Ingegneri della Provincia di Roma n. 18926

NN1X.0.0.D.78.F7.IF.01.0.1.014.B

n. Elab.: