

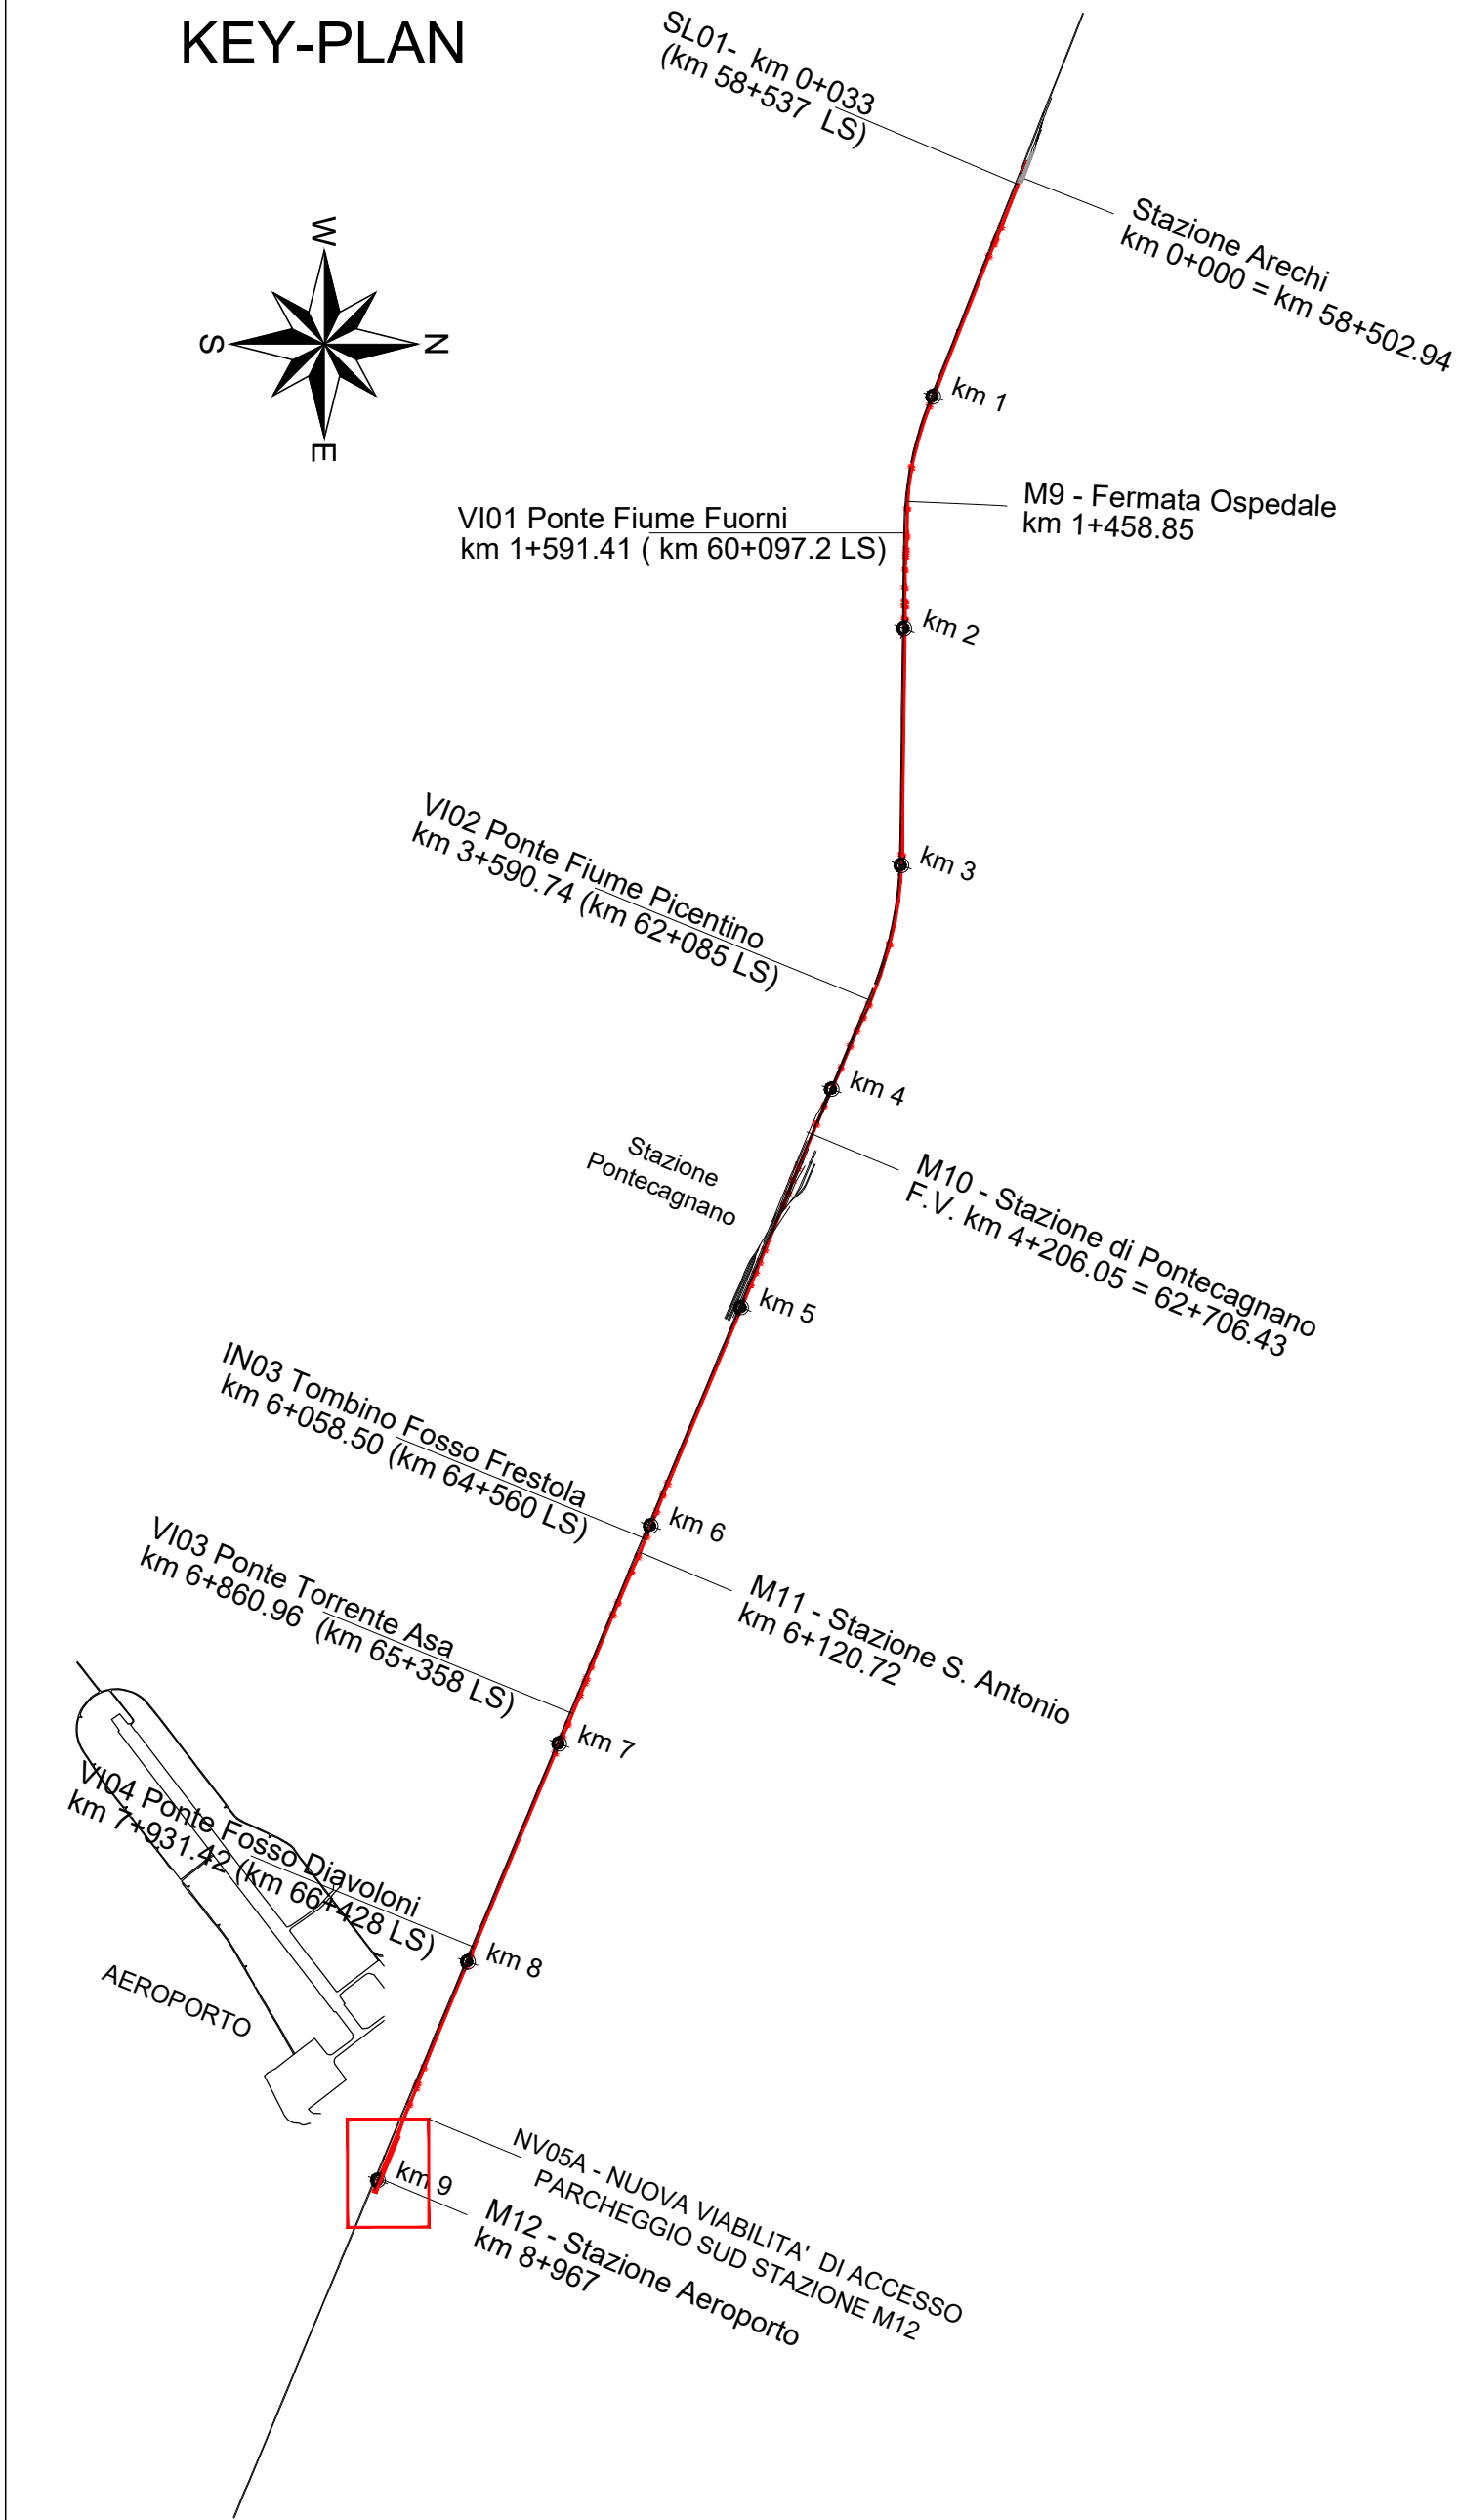
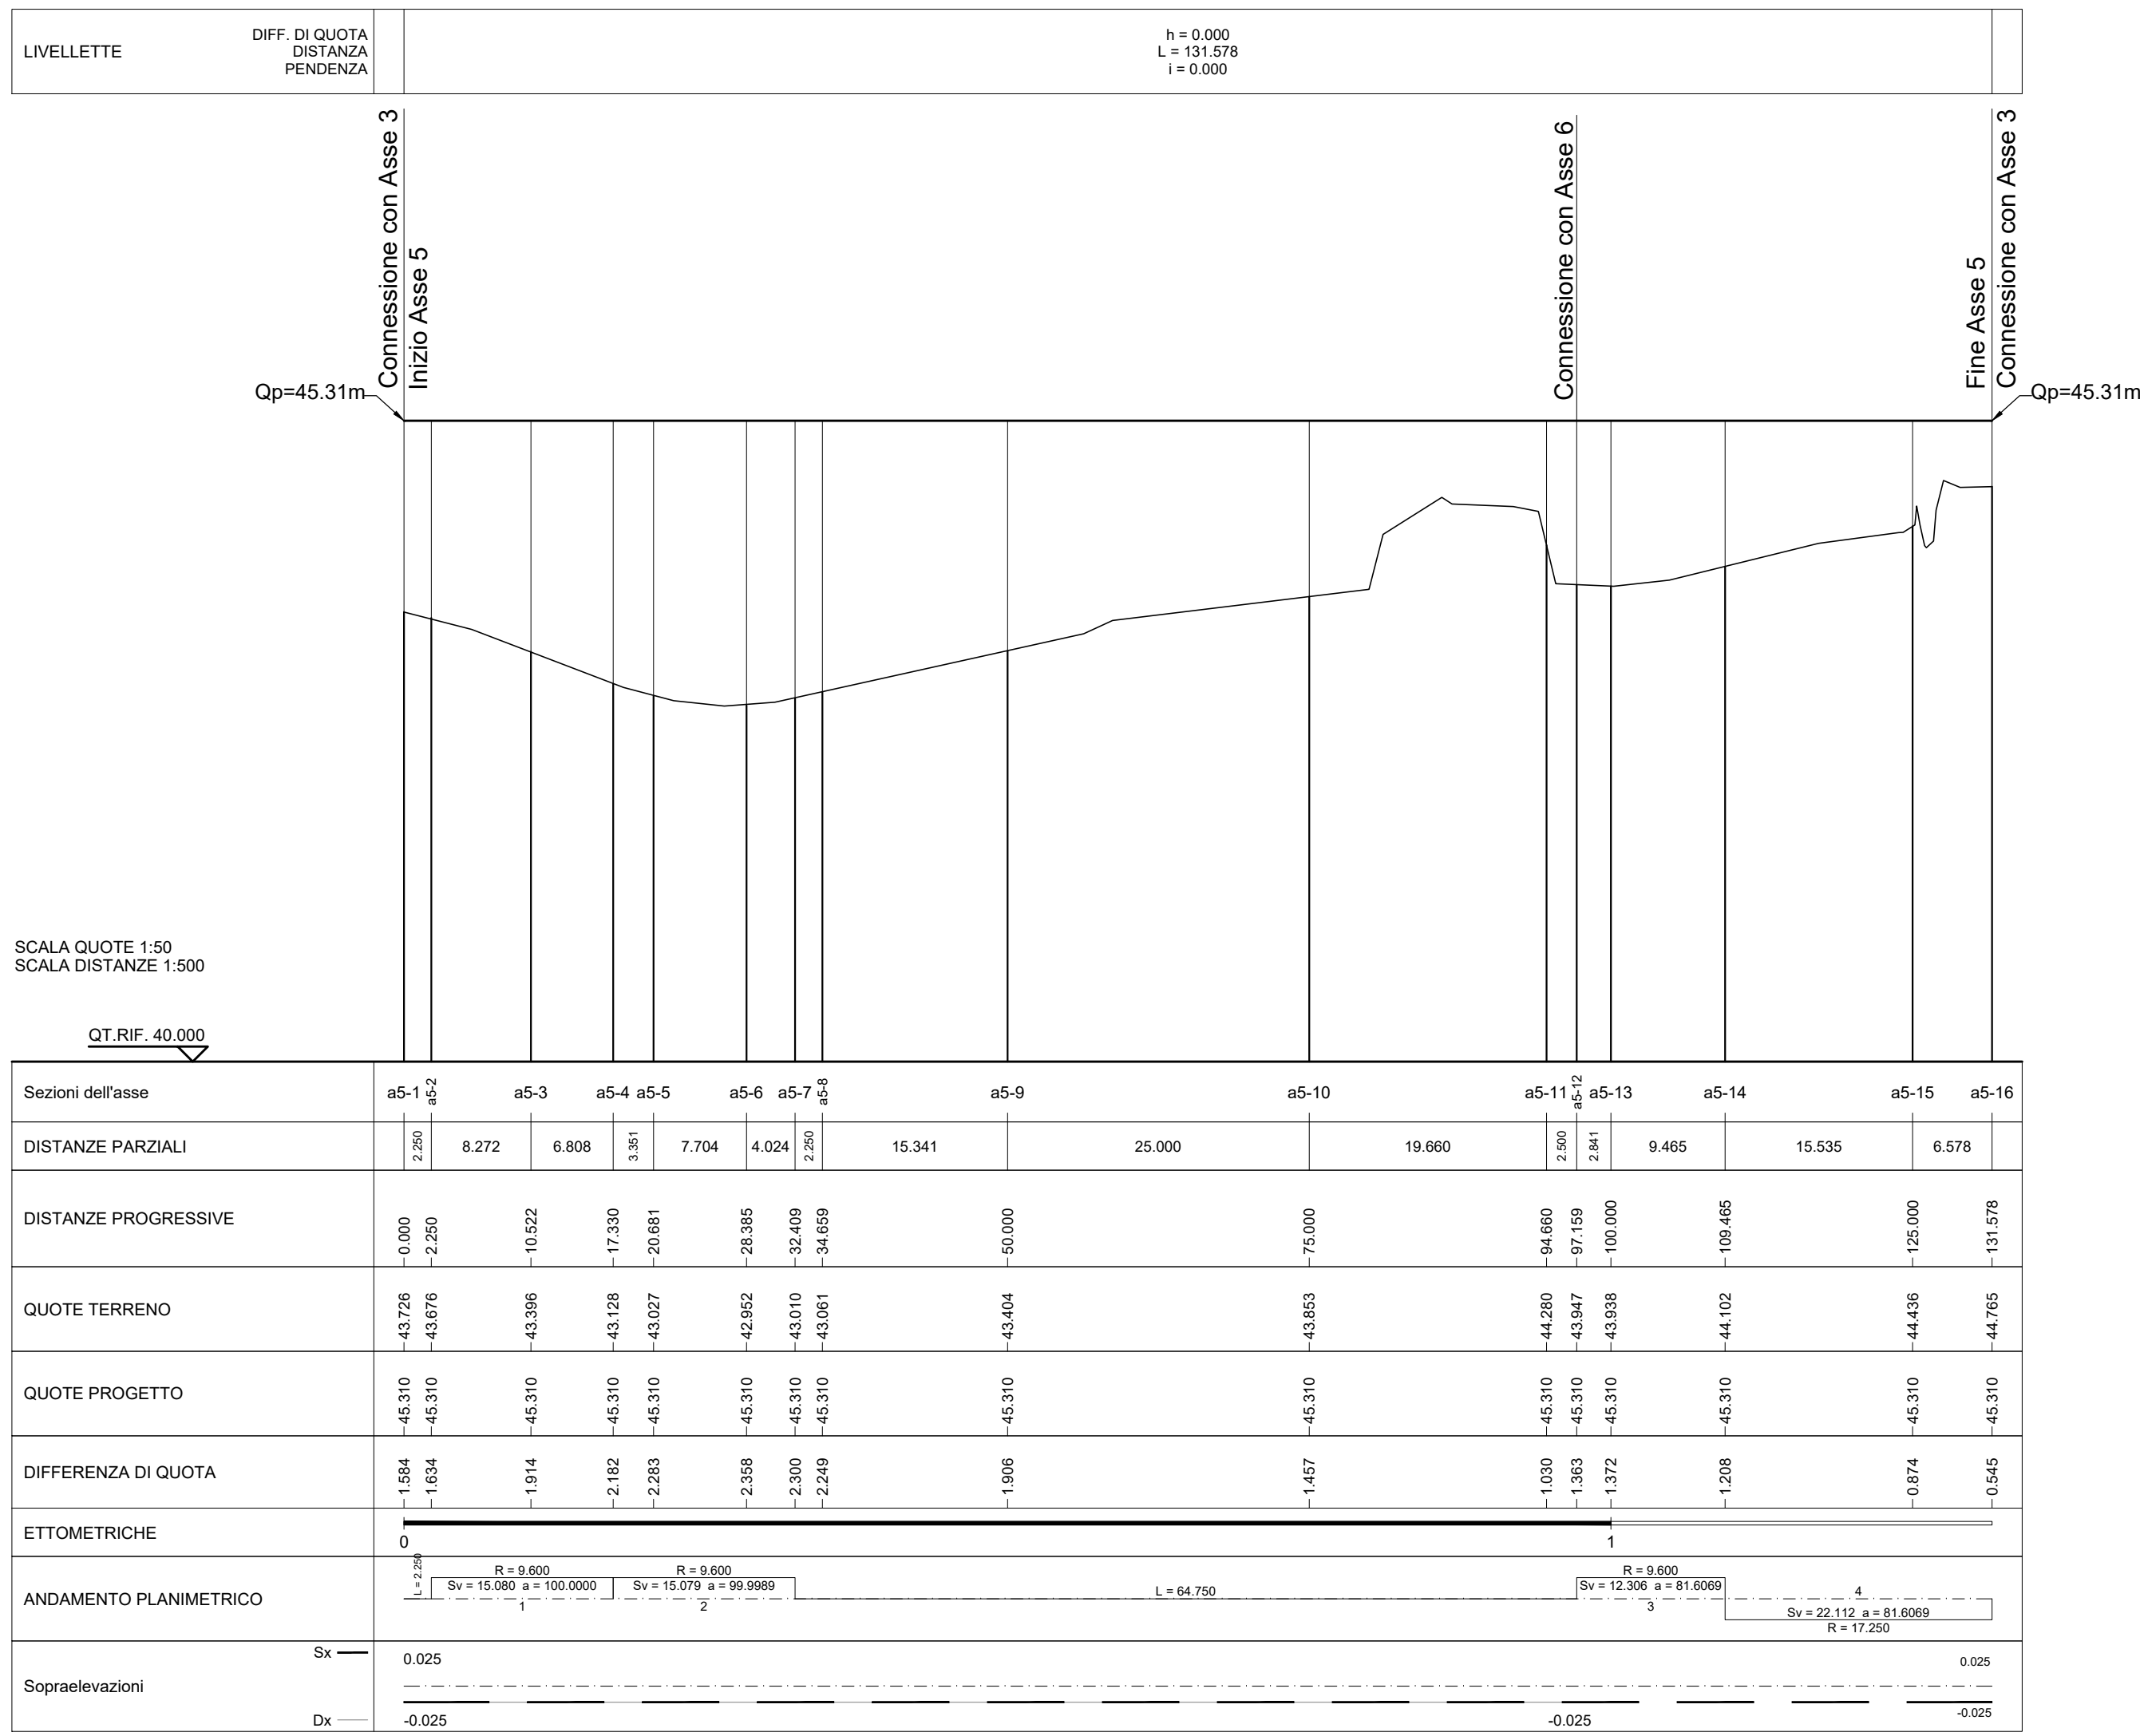


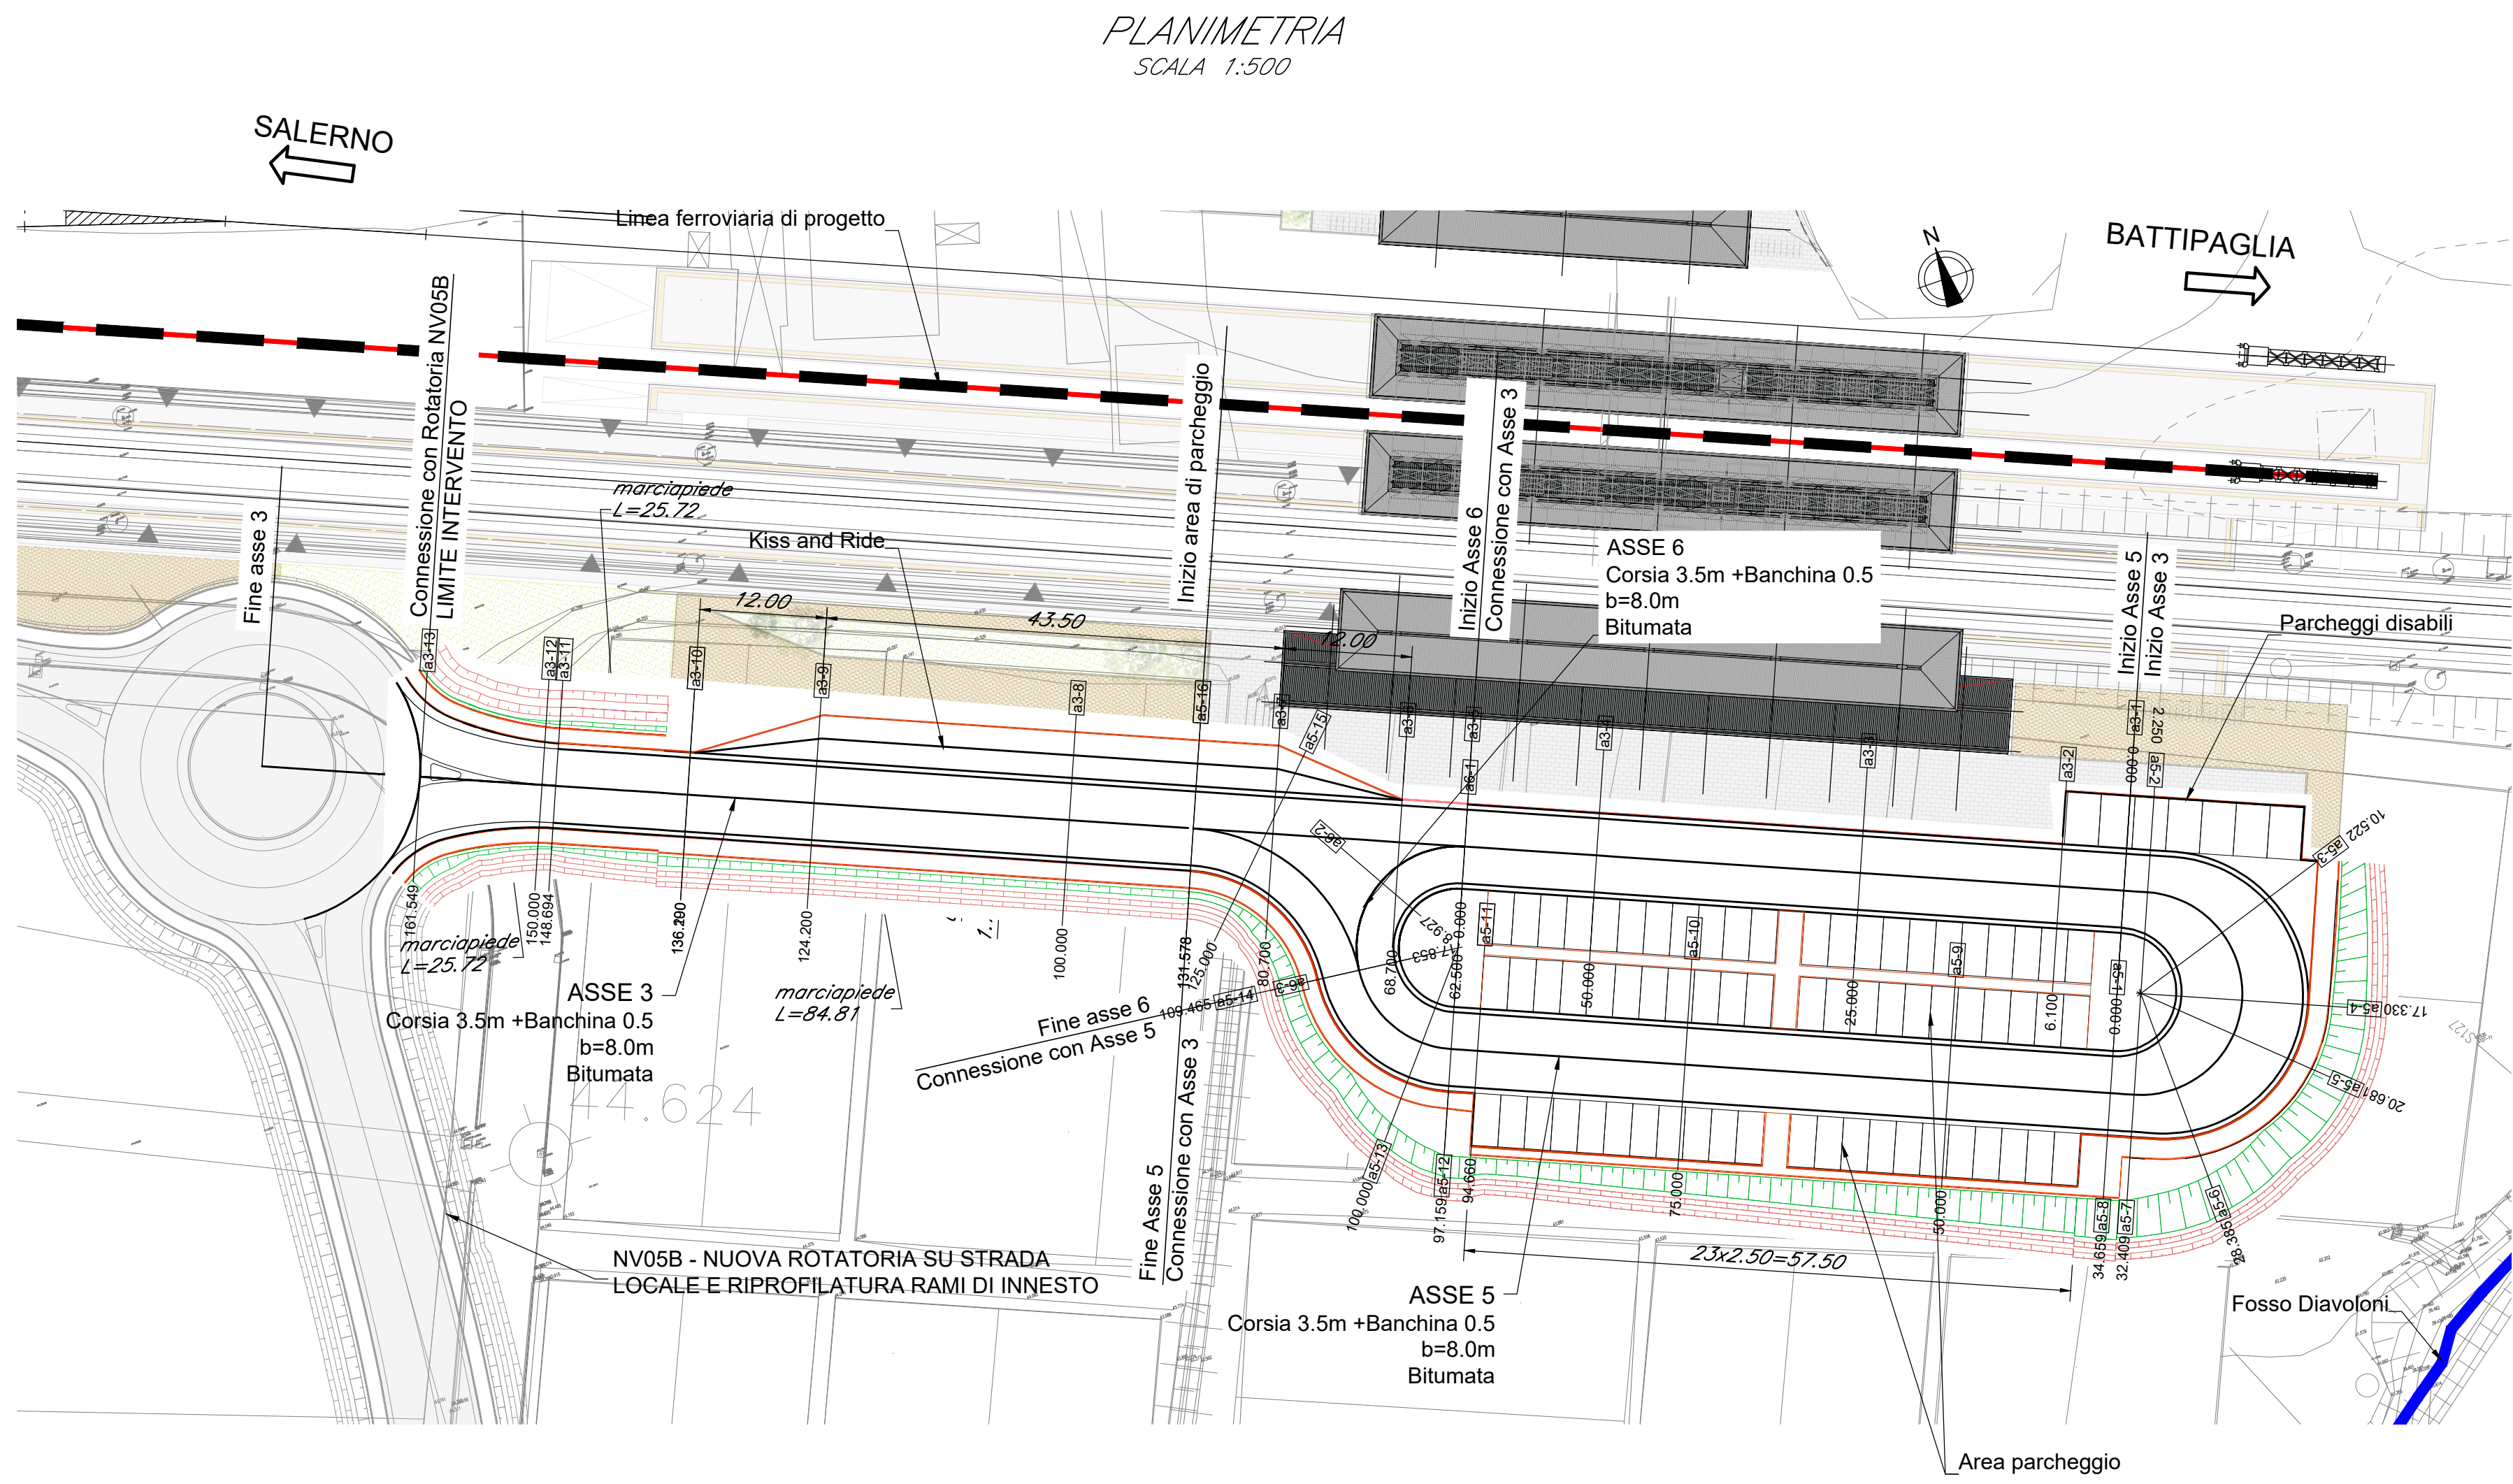


ASSE 3
SCALA 1:500

LIVELLETTA	DIFF. DI QUOTA DISTANZA PENDENZA	h = 0.000 L = 149.806 i = 0.000	h = 0.535 L = 26.783 i = 0.000
------------	--	---------------------------------------	--------------------------------------

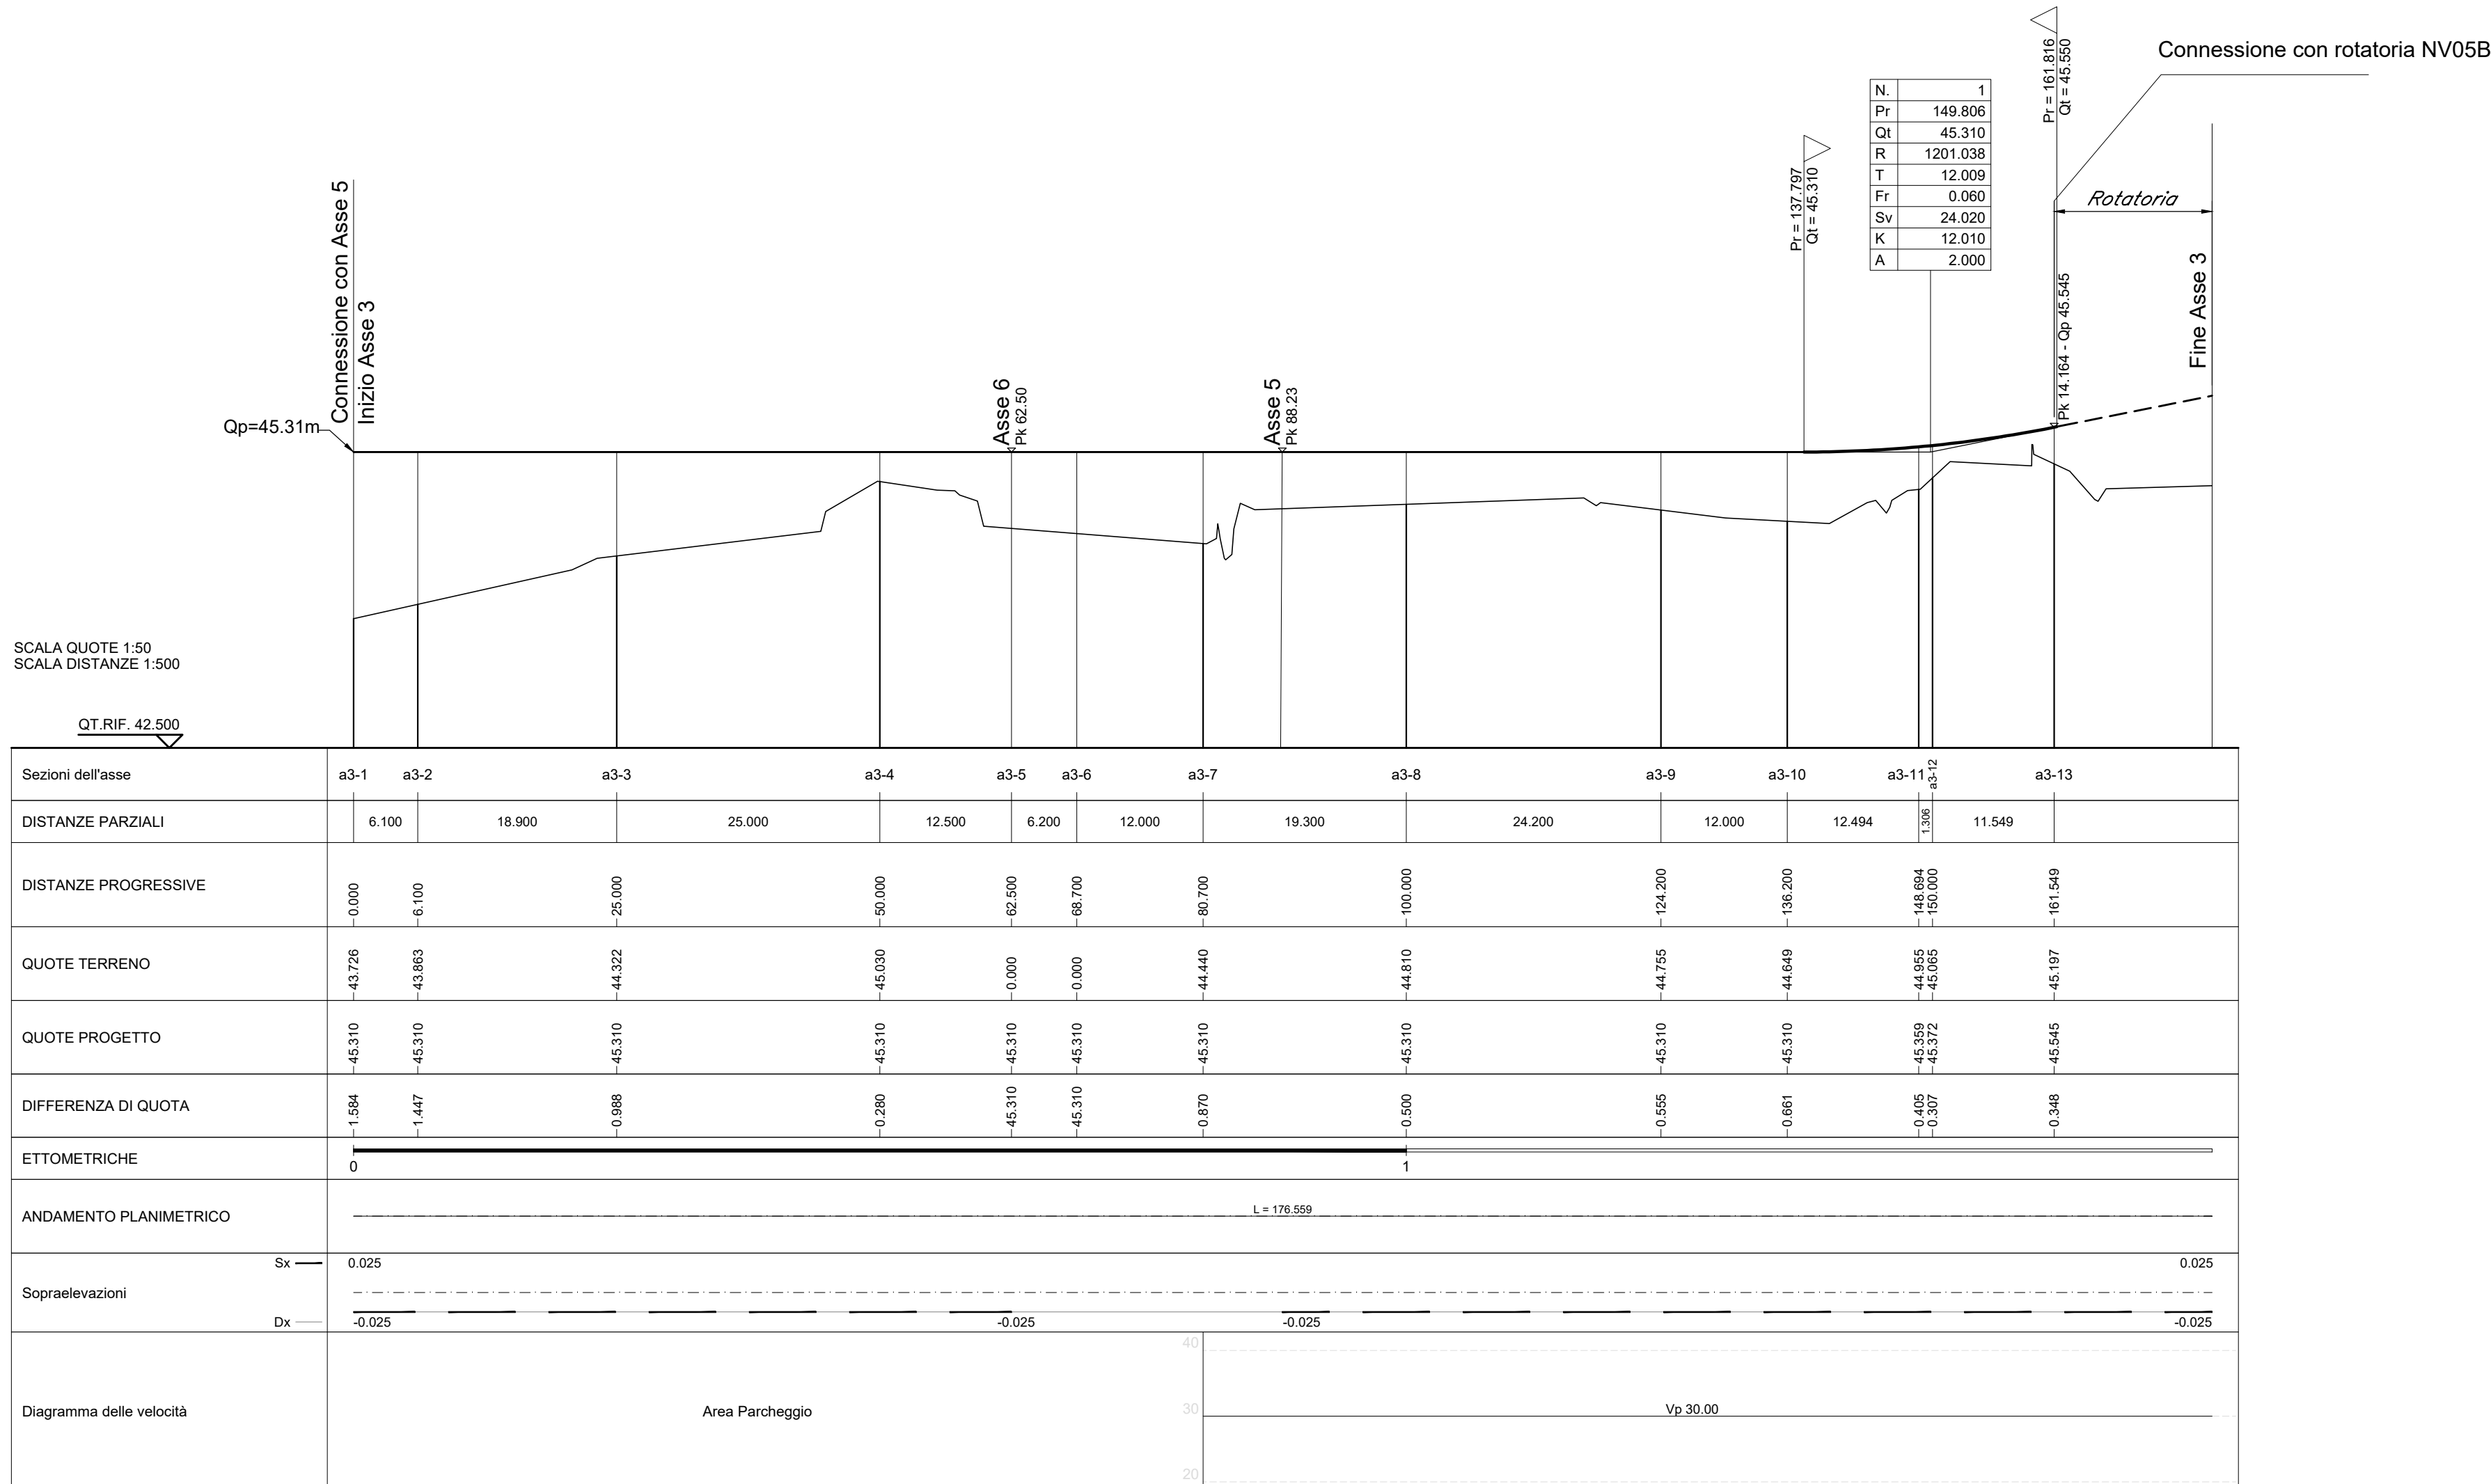

Asse 6
SCALA 1:500

LIVELLETTA	DIFF. DI QUOTA DISTANZA PENDENZA	h = 0.000 L = 17.853 i = 0.000
------------	--	--------------------------------------

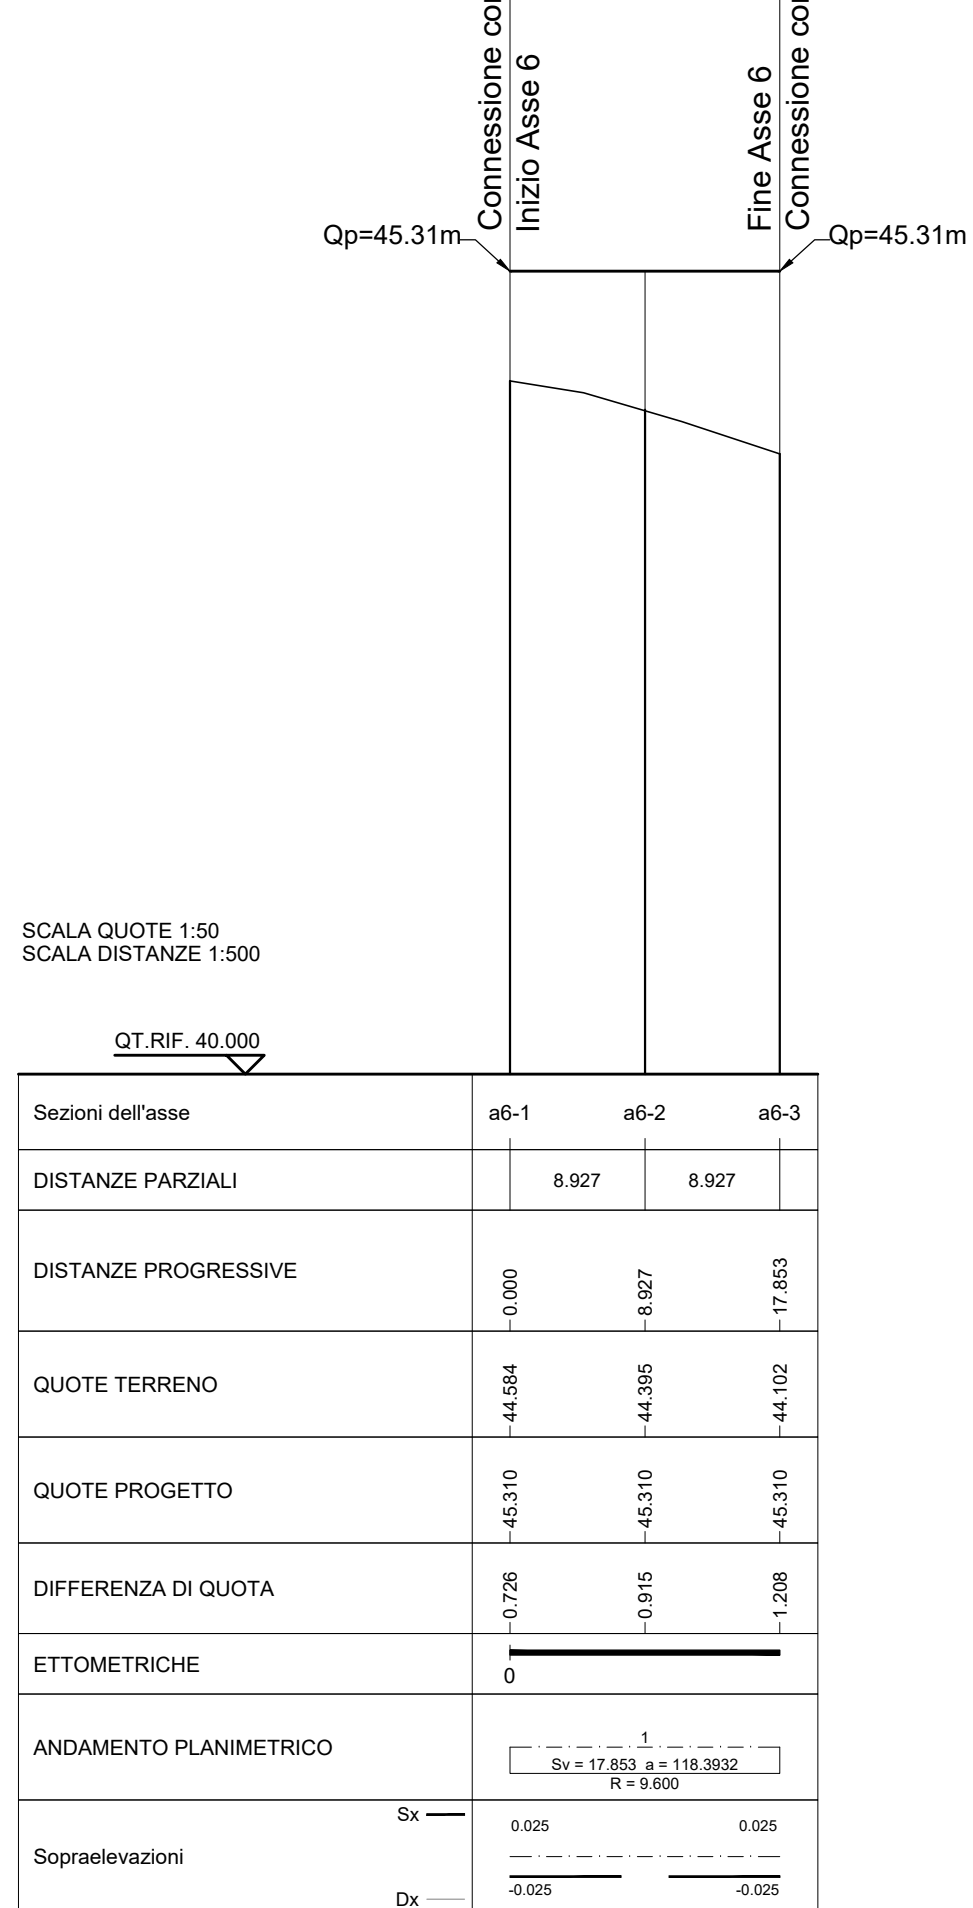

COMMITTENTE:

PROGETTAZIONE:

U.O. INFRASTRUTTURE SUD

PROGETTO DEFINITIVO

LINEA SALERNO - PONTECAGNANO AEROPORTO
COMPLETAMENTO METROPOLITANA DI SALERNO
TRATTA ARECHI - PONTECAGNANO AEROPORTO

NUOVA VIABILITA'

NV05A - NUOVA VIABILITA' DI ACCESSO PARCHEGGIO SUD STAZIONE M12
Piano-profilo di progetto

SCALA:
1:500

COMMESSA LOTTO FASE ENTE TIPO DOC. OPERA/DISCIPLINA PROGR. REV.

NN1X	00	D	78	L8	NV05A0	001	C
------	----	---	----	----	--------	-----	---

Rev.	Descrizione	Redatto	Data	Verificato	Data	Approvato	Data	Autorizzato Data
A	Emissione Esecutiva	A.Piselli	Set 2020	LMarzi	Set 2020	M.D'Amico	Set 2020	D.Torres Dic 2020
B	Emissione Esecutiva	A.Piselli	Set 2020	LMarzi	Set 2020	M.D'Amico	Set 2020	
C	Emissione Esecutiva	A.Piselli	Set 2020	LMarzi	Set 2020	M.D'Amico	Set 2020	

File: NN1X.0.0.D.78.L8.NV.05.A.0.001.C.DWG n. Elab.: _____