


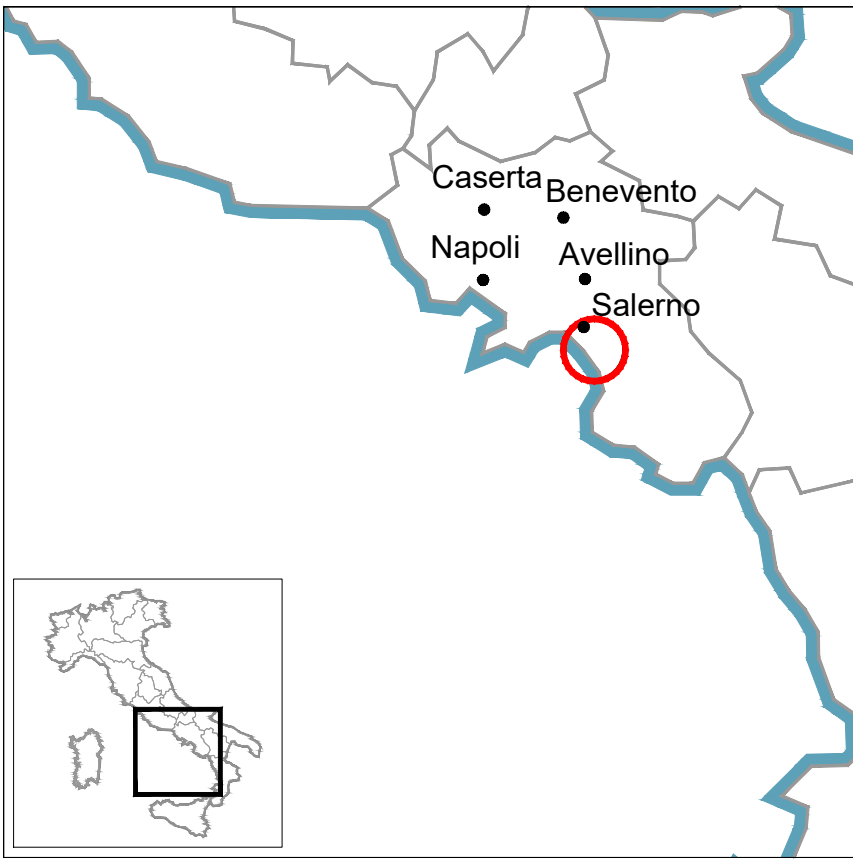

LEGENDA

INTERVENTO IN PROGETTO

RETE STRADALE PRINCIPALE

RETE FERROVIARIA ESISTENTE

COMMITTENTE:

**RFI**
RETE FERROVIARIA ITALIANA
GRUPPO FERROVIE DELLO STATO ITALIANE

PROGETTAZIONE:

**ITAFERR**
GRUPPO FERROVIE DELLO STATO ITALIANE

U.O. INFRASTRUTTURE SUD

PROGETTO DEFINITIVO

LINEA SALERNO - PONTECAGNANO AEROPORTO
COMPLETAMENTO METROPOLITANA DI SALERNO
TRATTA ARECHI - PONTECAGNANO AEROPORTO
INFRASTRUTTURA
Elaborati Generali
Corografia generale di progetto su ortofoto

SCALA:

1:25000

COMMESSA	LOTTO	FASE	ENTE	TIPO DOC.	OPERA/DISCIPLINA	PROGR.	REV.
NN1X	00	D	78	P3	IF0000	001	B

Rev.	Descrizione	Redatto	Data	Verificato	Data	Approvato	Data	Autorizzato Data
A	Emissione Esecutiva	F.Durastanti	Sett-2020	D.Caputo	Sett-2020	M.D'Avino	Sett-2020	D.Tiberi
B	Emissione Esecutiva	F.Durastanti	Ott-2020	D.Caputo	Ott-2020	M.D'Avino	Ott-2020	Ott-2020