


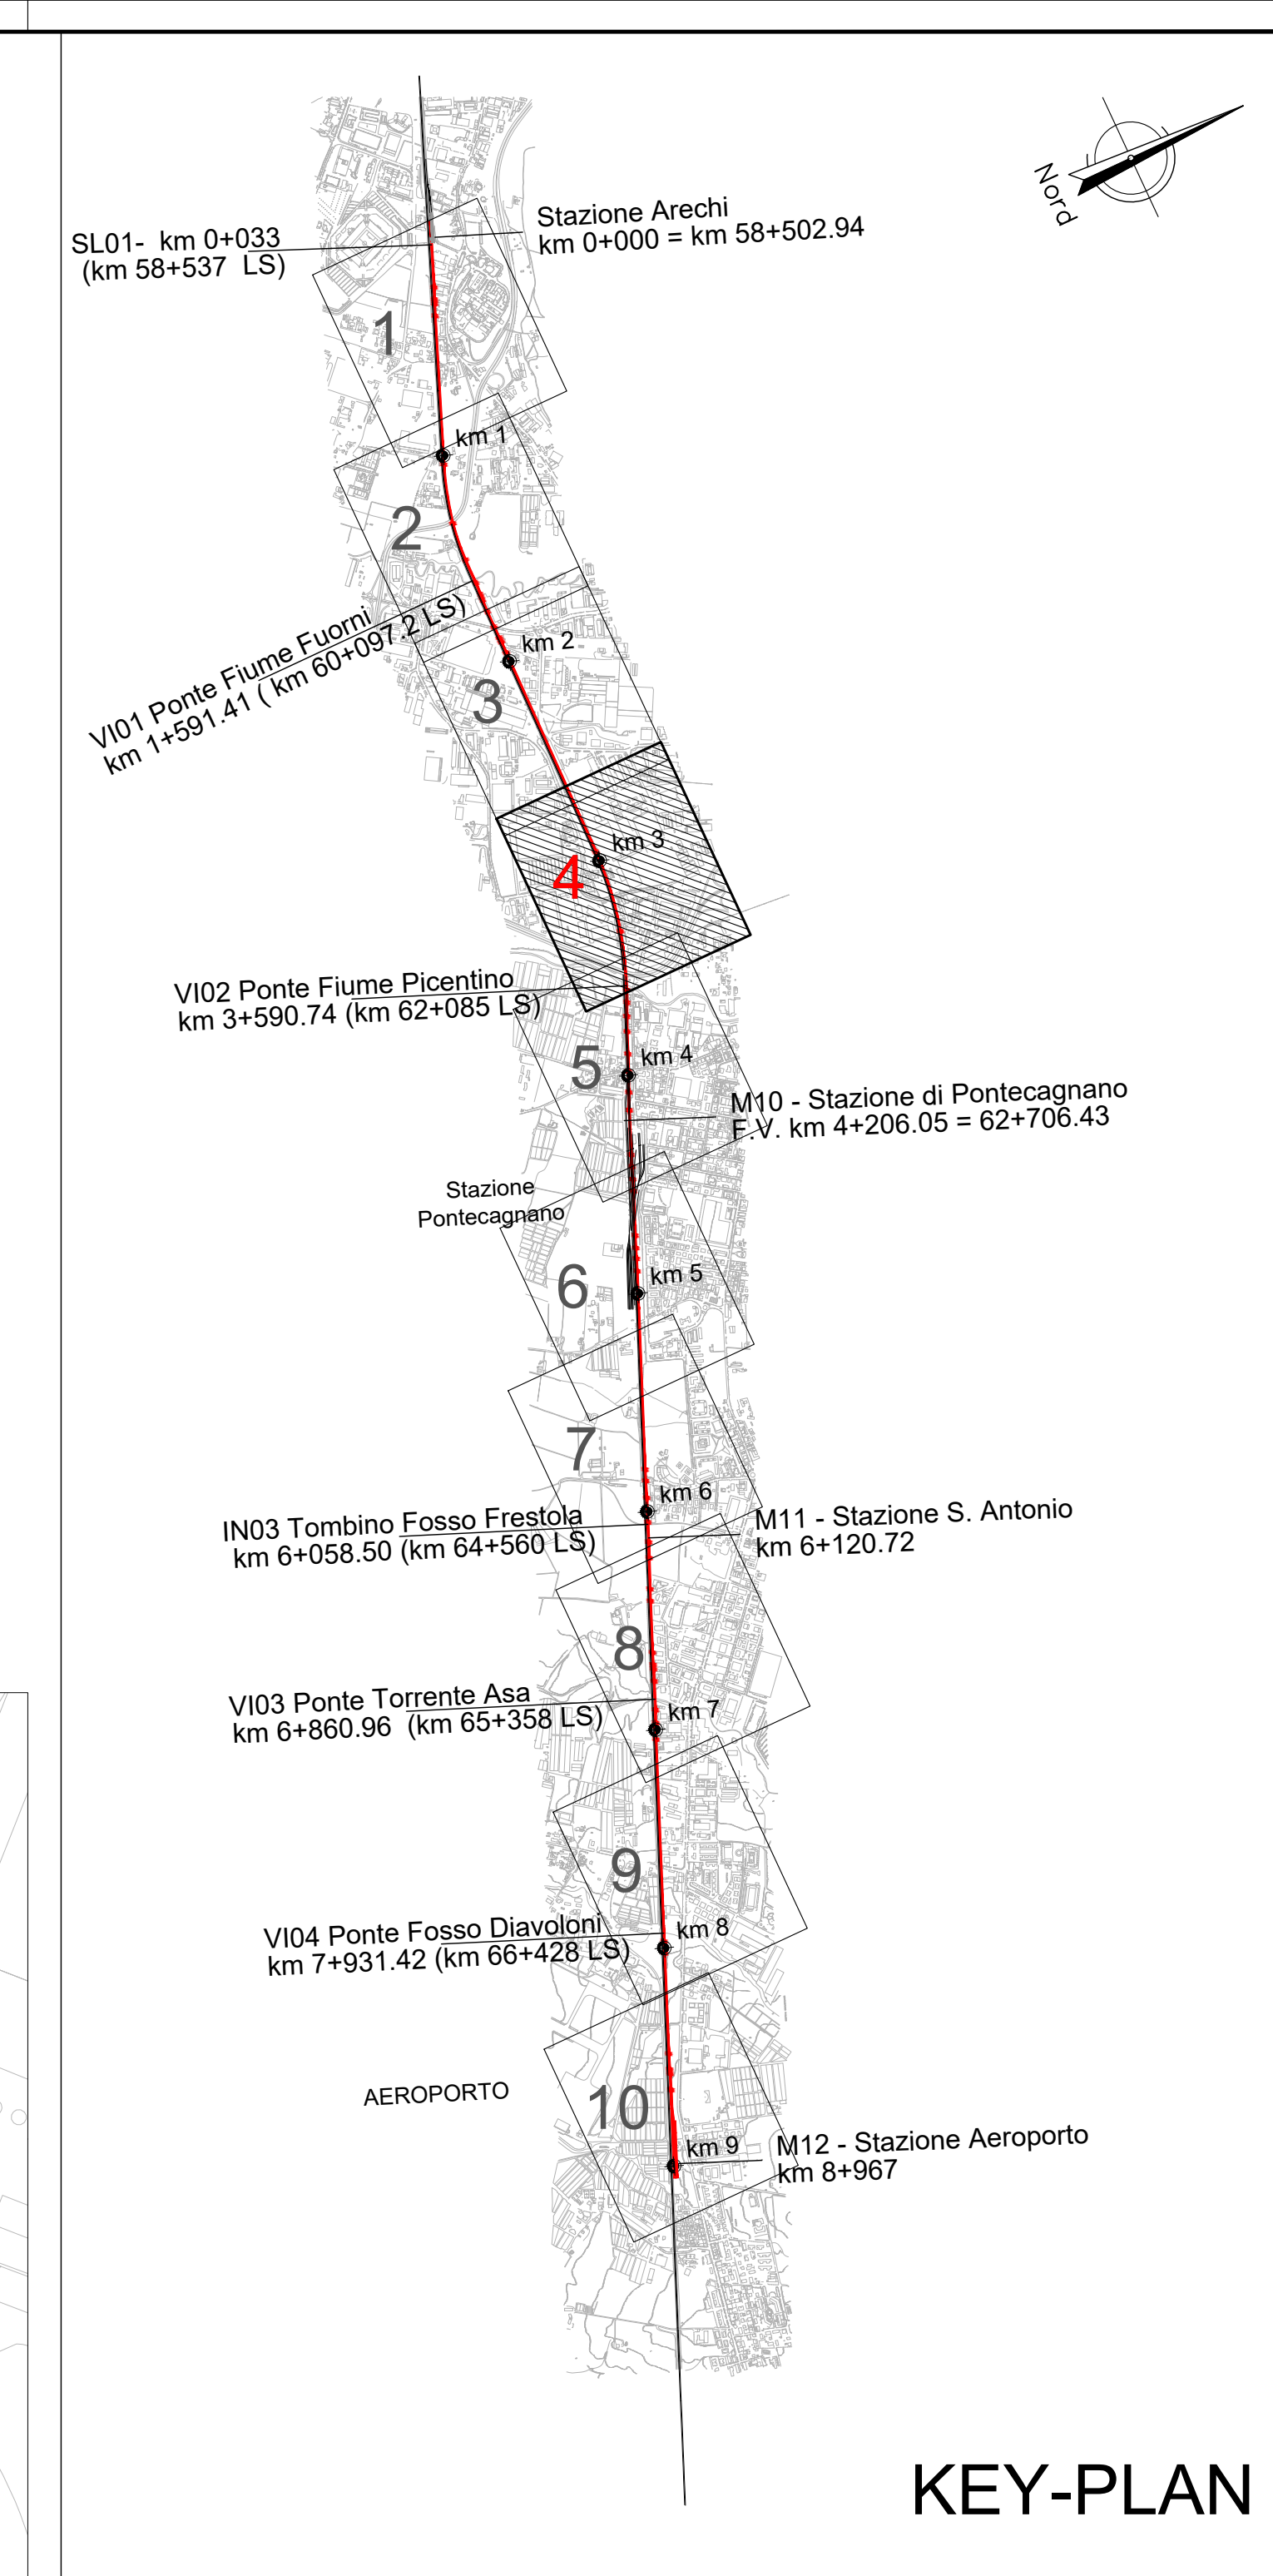

COMMITTEE:

R.F.I.
Rete Ferroviaria Italiana
GRUPPO FERROVIE DELLO STATO ITALIANE

PROGETTAZIONE:

U.O. INFRASTRUTTURE SUD

PROGETTO DEFINITIVO

**LINEA SALERNO - PONTECAGNANO AEROPORTO
COMPLETAMENTO METROPOLITANA DI SALERNO
TRATTA ARECHI - PONTECAGNANO AEROPORTO
B.O.E.**

Bonifica Ordigni Esplosivi - BOE

Planimetria di B.O.E - Tav. 4

SCALA:

1:1000

COMMISSA	LOTTO	FASE	ENTE	TIPO DOC.	OPERA/DISCIPLINA	PROGR.	REV.
NN1X	00	D	78	P7	BB0000	004	B

Rev.	Descriptione	Redatto	Data	Verificato	Data	Approvato	Data	Autorizzato Data
A	Emissione Esecutiva	F. Quaresima	Ott-2020	G. Fiondella	Oss-2020	M. Di Franco	Oss-2020	D. Tassi Gen-2021
B	Emissione Esecutiva	F. Quaresima	Gen-2021	G. Fiondella	Gen-2021	M. Di Franco	Gen-2021	(Signature) Ing. Michele Savio Responsabile del Progetto Aut. Min. Infrastr. e Trasporti L. 10/09/2021

NN1X.0.0.D.78.P7.BB.00.0.0.004.B

n. Elab.: _____