LEGENDA LINEA PRINCIPALE

TRIVELLAZIONI (m°) / COLONNE (m)		
		Bonifica in superficie TOT MQ= 312.332
1.835 5.505		Bonifica in superficie ed in profondità eseguita mediante trivellazioni spinte sino a mt. -3,00 dal p.c. con garanzia sino a mt. -4,00. TOT MQ= 14.390
27.692 138.460		Bonifica in superficie ed in profondità eseguita mediante trivellazioni spinte sino a mt. -5,00 dal p.c. con garanzia sino a mt. -6,00. TOT MQ= 217.104
1.491 10.437		Bonifica in superficie ed in profondità eseguita mediante trivellazioni spinte sino a mt. -7,00 dal p.c. con garanzia sino a mt. -8,00. TOT MQ= 11.691
		Bonifica superficiale in acqua TOT MQ= 7.848
837 2.511		Bonifica in superficie ed in profondità eseguita mediante trivellazioni spinte sino a mt. -3,00 dal p.c. con garanzia sino a mt. -4,00. TOT MQ= 6.562
		Limite autorizzato

Schema di esecuzione bonifica profonda

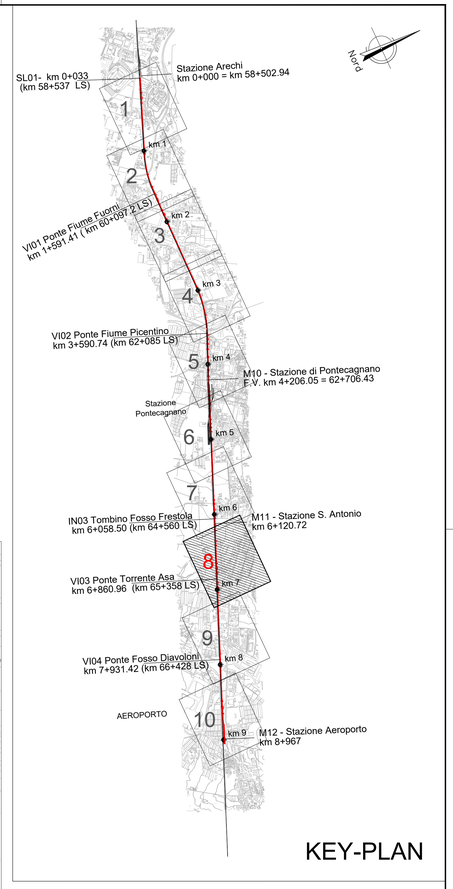

KEY-PLAN

COMMITTENTE:

RFI RETE FERROVIARIA ITALIANA
GRUPPO FERROVIE DELLO STATO ITALIANE

PROGETTAZIONE:

ITALFERR
GRUPPO FERROVIE DELLO STATO ITALIANE

U.O. INFRASTRUTTURE SUD

PROGETTO DEFINITIVO

LINEA SALERNO - PONTECAGNANO AEROPORTO
COMPLETAMENTO METROPOLITANA DI SALERNO
TRATTA ARECHI - PONTECAGNANO AEROPORTO

B.O.E.

Bonifica Ordigni Esplosivi - BOE

Planimetria di B.O.E - Tav. 8

SCALA: 1:1000

COMMESSA	LOTTO	FASE	ENTE	TIPO DOC.	OPERA/DISCIPLINA	PROGR.	REV.
NN1X	00	D	78	P7	BB0000	008	B

Rev.	Descrizione	Redatto	Data	Verificato	Data	Approvato	Data	Autorizzato Data
A	Emissione Esecutiva	F.Durastanti	Ott-2020	G.Ficorella	Ott-2020	M.D'Avino	Ott-2020	G.Tiberti Gen-2021
B	Emissione Esecutiva	F.Durastanti	Gen-2021	G.Ficorella	Gen-2021	M.D'Avino	Gen-2021	ITALFERR Dott. Ing. Giuseppe Tiberti Ordine degli Ingegneri Roma n. 14291

NN1X.0.0.D.78.P7.BB.00.0.0.008.B

n. Elab.: