
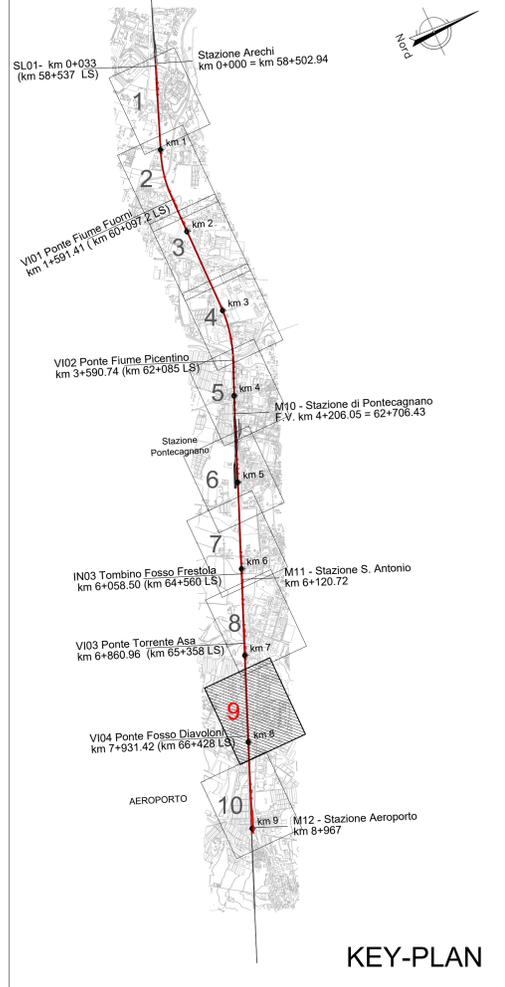


TRIVELLAZIONI (M3)		COLONNE (M3)		LEGENDA LINEA PRINCIPALE	
1.835	5.505	27.692	138.460	Bonifica in superficie	TOT MQ= 312.332
5.505	27.692	138.460	1.491	Bonifica in superficie ed in profondità eseguita mediante trivellazioni spinte sino a mt. -3.00 dal p.c. con garanzia sino a mt. -4.00.	TOT MQ= 14.390
27.692	138.460	1.491	10.437	Bonifica in superficie ed in profondità eseguita mediante trivellazioni spinte sino a mt. -5.00 dal p.c. con garanzia sino a mt. -6.00.	TOT MQ= 217.104
138.460	1.491	10.437	837	Bonifica in superficie ed in profondità eseguita mediante trivellazioni spinte sino a mt. -7.00 dal p.c. con garanzia sino a mt. -8.00.	TOT MQ= 11.691
1.491	10.437	837	2.511	Bonifica superficiale in acqua	TOT MQ= 7.848
10.437	837	2.511		Bonifica in superficie ed in profondità eseguita mediante trivellazioni spinte sino a mt. -3.00 dal p.c. con garanzia sino a mt. -4.00.	TOT MQ= 6.562
837	2.511			Limite autorizzato	

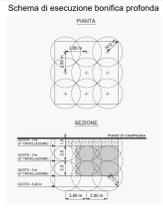

KEY-PLAN

COMMITTENTE: 
 PROGETTAZIONE: 

U.O. INFRASTRUTTURE SUD
PROGETTO DEFINITIVO
LINEA SALERNO - PONTECAGNANO AEROPORTO
COMPLETAMENTO METROPOLITANA DI SALERNO
TRATTA ARECHI - PONTECAGNANO AEROPORTO
 B.O.E.
 Bonifica Ordigni Esplosivi - BOE
 Planimetria di B.O.E - Tav. 9


SCALA: 1:1000

COMMESSA	LOTTO	FASE	ENTE	TIPO DOC.	OPERA/DISCIPLINA	PROGR.	REV.
NN1X	00	D	78	P7	BB0000	009	B

Rev.	Descrizione	Redatto	Data	Verificato	Data	Approvato	Data	Autorizzato Data
A	Emissione Esecutiva	F. Di Stefano	08/2020	G. Fionella	08/2020	M. Di Stefano	08/2020	08/2021
B	Emissione Esecutiva	F. Di Stefano	Gen/2021	G. Fionella	Gen/2021	M. Di Stefano	Gen/2021	Gen/2021

SCALA: 1:1000

COMMISSIONE DI VERIFICA: 

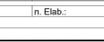Elab.: 

TE LINEA STORICA DA CONSERVARE LATO METRO

TE LINEA STORICA DA CONSERVARE LATO METRO