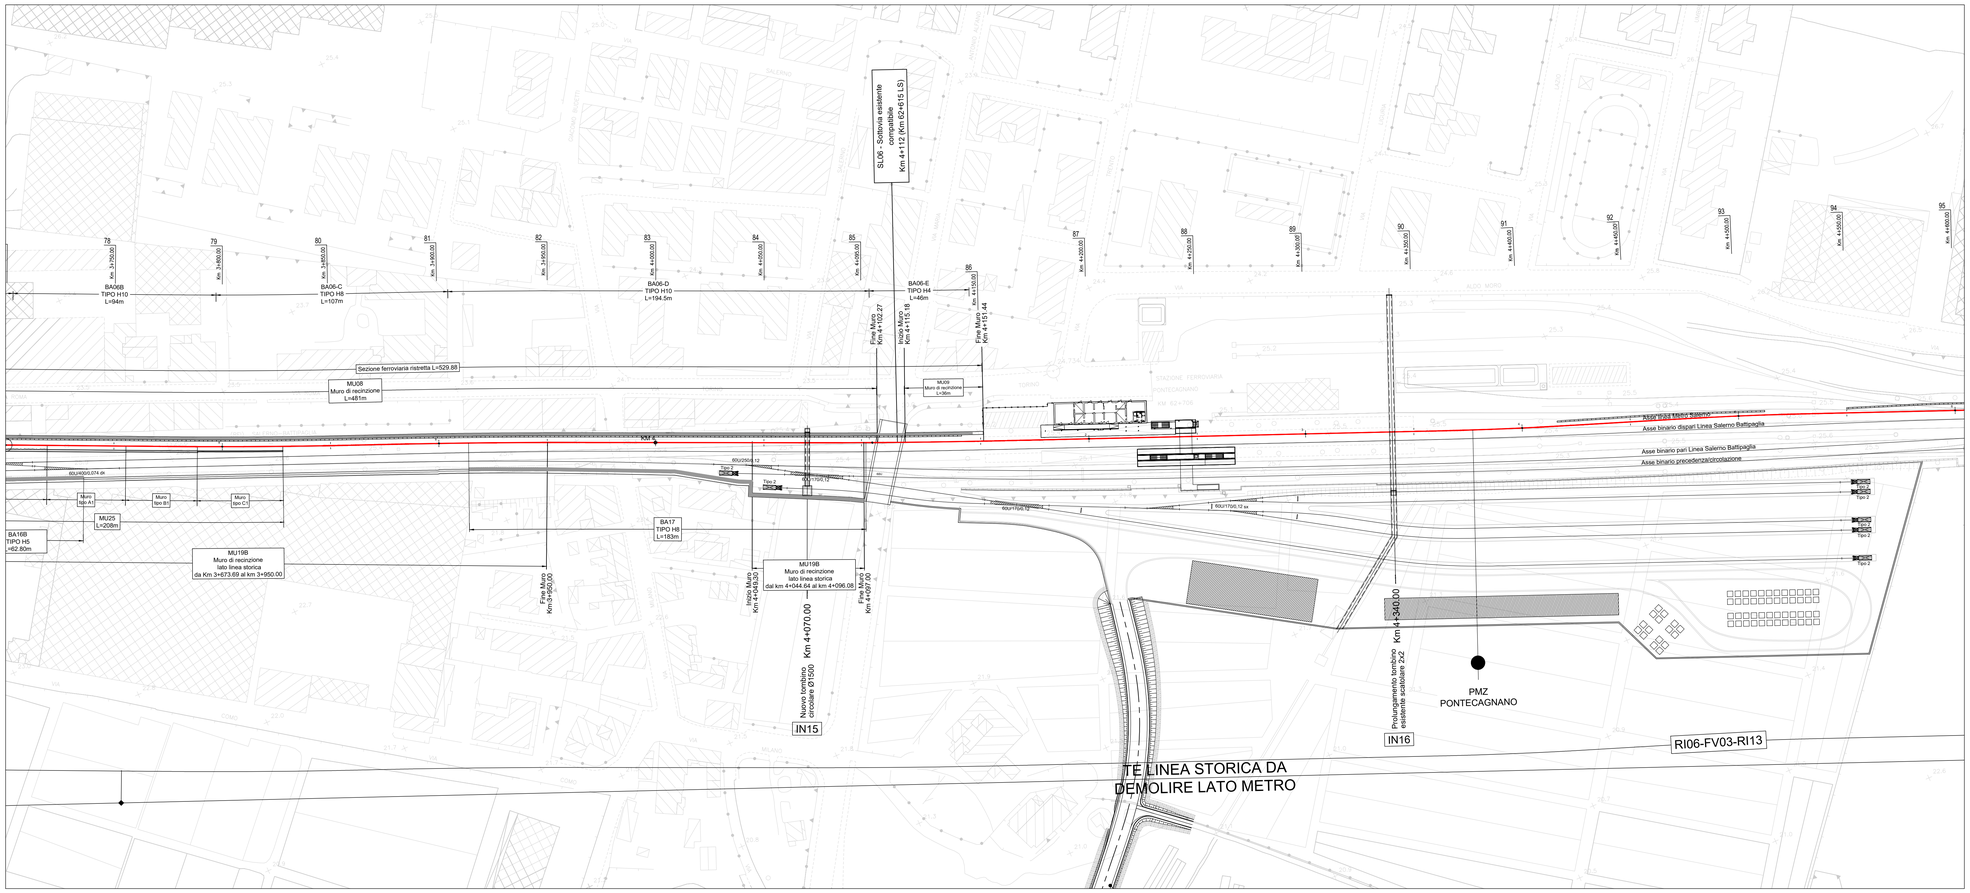

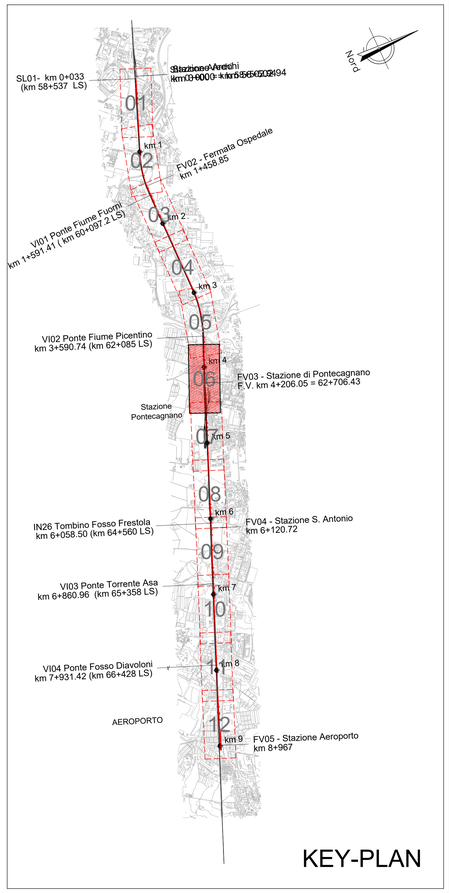

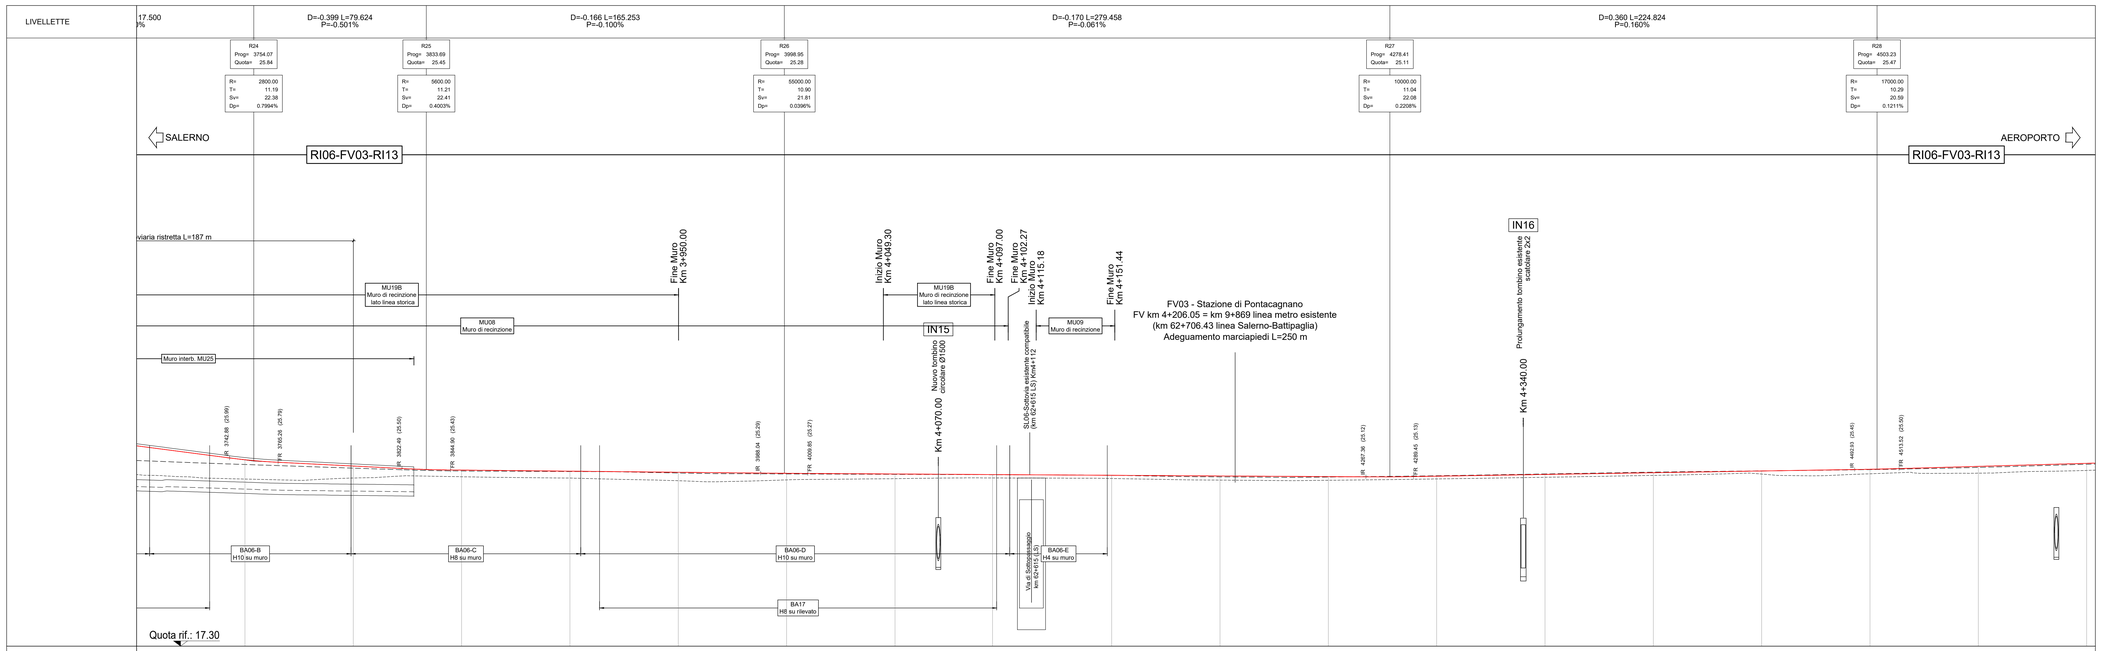

Legenda

Categorie basate su distanza planimetrica tra l'asse della linea Metro Salerno e quello della linea storica (PRESENZA TE-SENTIERO)

- CATEGORIA A (4.E.0<=d<50 m) CON SENTIERO PEDONALE E PALO TE
- CATEGORIA B (5.50m<=d<6.50m) CON SENTIERO PEDONALE E SENZA PALO TE
- CATEGORIA C (4.75m<=d<5.50m) SENZA SENTIERO PEDONALE E PALO TE
- CATEGORIA D (4.0<=d<4.75) SENZA SENTIERO PEDONALE E PALO TE

Categorie basate su delta altimetrico tra l'asse della line Metro Salerno e quello della linea storica (DELTA PFMS-PFT)

- CATEGORIA 1: DELTA <050cm
- CATEGORIA 2: 50cm<DELTA<100cm
- CATEGORIA 3: DELTA >100cm

Per dettagli sulla sezione tipo delle categorie vedere l'elaborato *"Muri di interbinario - Sezioni tipo e particolari costruttivi"* NN1X.0.0.D.78.BB.MU.00.0.0.005

NOTA: le opere lato linea storica fanno parte del Lotto 01

COMMITTENTE:

RFI RETE FERROVIARIA ITALIANA
GRUPPO FERROVIE DELLO STATO ITALIANE

PROGETTAZIONE:

ITALFERR
GRUPPO FERROVIE DELLO STATO ITALIANE

U.O. INFRASTRUTTURE SUD

PROGETTO DEFINITIVO

LINEA SALERNO - PONTECAGNANO AEROPORTO
COMPLETAMENTO METROPOLITANA DI SALERNO
TRATTA ARECHI - PONTECAGNANO AEROPORTO

INFRASTRUTTURA

Elaborati Generali

Planoprofilo generale di progetto - Tav. 6

SCALA: 1:1000

COMMESSA	LOTTO	FASE	ENTE	TIPO DOC.	OPERA/DISCIPLINA	PROGR.	REV.
NN1X	00	D	78	P7	IF0000	006	C

Rev.	Descrizione	Redatto	Data	Verificato	Data	Approvato	Data	Autorizzato Data
A	Emissione Esecutiva	F.Durastanti	Set-2020	D.Caputo	Set-2020	M.D'Avino	Set-2020	D.Tiberti
B	Emissione Esecutiva	F.Durastanti	Ott-2020	D.Caputo	Ott-2020	M.D'Avino	Ott-2020	D.Tiberti
C	Emissione Esecutiva	F.Durastanti	Dic-2020	D.Caputo	Dic-2020	M.D'Avino	Dic-2020	D.Tiberti

ITALFERR S.p.A. Direzione Tecnica Ing. Domenico Tiberti Ordine degli Ingegneri di Roma n. 19879

NN1X.0.0.D.78.P7.IF.00.0.0.006.C

n. Elab.: