

PROLUNGAMENTO METROPOLITANA DI SALERNO  
Tratta Arechi - Pontecagnano  
Schede di censimento dei ricettori

**CODICE RICETTORE** 2003

**LOCALIZZAZIONE EDIFICIO**

Regione Campania  
Provincia Salerno  
Comune Salerno  
Progressiva D-100  
\*\*Distanza ferrovia esistente 18 m  
\*\*Distanza Metro Salerno 6 m

DOCUMENTAZIONE FOTOGRAFICA

**DATI CARATTERISTICI EDIFICIO**

tipologia artigianale orientamento inclinato  
destinazione d'uso ufficio/terziario/comm. anno di costruzione

**DATI CARATTERISTICI FERROVIA**

raso/rievato  trincea   
viadotto

PROLUNGAMENTO METROPOLITANA DI SALERNO  
Tratta Arechi - Pontecagnano  
Schede di censimento dei ricettori

**CODICE RICETTORE** 2005

**LOCALIZZAZIONE EDIFICIO**

Regione Campania  
Provincia Salerno  
Comune Salerno  
Progressiva D-110  
\*\*Distanza ferrovia esistente 20 m  
\*\*Distanza Metro Salerno 21 m

DOCUMENTAZIONE FOTOGRAFICA

**DATI CARATTERISTICI EDIFICIO**

tipologia artigianale orientamento inclinato  
destinazione d'uso deposito/box anno di costruzione

**DATI CARATTERISTICI FERROVIA**

raso/rievato  trincea   
viadotto

PROLUNGAMENTO METROPOLITANA DI SALERNO  
Tratta Arechi - Pontecagnano  
Schede di censimento dei ricettori

**CODICE RICETTORE** 2007

**LOCALIZZAZIONE EDIFICIO**

Regione Campania  
Provincia Salerno  
Comune Salerno  
Progressiva D-250  
\*\*Distanza ferrovia esistente 14 m  
\*\*Distanza Metro Salerno 6 m

DOCUMENTAZIONE FOTOGRAFICA

**DATI CARATTERISTICI EDIFICIO**

tipologia artigianale orientamento parallelo  
destinazione d'uso ufficio/terziario/comm. anno di costruzione

**DATI CARATTERISTICI FERROVIA**

raso/rievato  trincea   
viadotto

PROLUNGAMENTO METROPOLITANA DI SALERNO  
Tratta Arechi - Pontecagnano  
Schede di censimento dei ricettori

**CODICE RICETTORE** 2008

**LOCALIZZAZIONE EDIFICIO**

Regione Campania  
Provincia Salerno  
Comune Salerno  
Progressiva D-350  
\*\*Distanza ferrovia esistente 30 m  
\*\*Distanza Metro Salerno 23 m

DOCUMENTAZIONE FOTOGRAFICA

**DATI CARATTERISTICI EDIFICIO**

tipologia artigianale orientamento inclinato  
destinazione d'uso ufficio/terziario/comm. anno di costruzione

**DATI CARATTERISTICI FERROVIA**

raso/rievato  trincea   
viadotto

PROLUNGAMENTO METROPOLITANA DI SALERNO  
Tratta Arechi - Pontecagnano  
Schede di censimento dei ricettori

**CODICE RICETTORE** 2009

**LOCALIZZAZIONE EDIFICIO**

Regione Campania  
Provincia Salerno  
Comune Salerno  
Progressiva D-350  
\*\*Distanza ferrovia esistente 28 m  
\*\*Distanza Metro Salerno 18 m

DOCUMENTAZIONE FOTOGRAFICA

**DATI CARATTERISTICI EDIFICIO**

tipologia artigianale orientamento inclinato  
destinazione d'uso deposito/box anno di costruzione

**DATI CARATTERISTICI FERROVIA**

raso/rievato  trincea   
viadotto

PROLUNGAMENTO METROPOLITANA DI SALERNO  
Tratta Arechi - Pontecagnano  
Schede di censimento dei ricettori

**CODICE RICETTORE** 2010

**LOCALIZZAZIONE EDIFICIO**

Regione Campania  
Provincia Salerno  
Comune Salerno  
Progressiva D-380  
\*\*Distanza ferrovia esistente 19 m  
\*\*Distanza Metro Salerno 11 m

DOCUMENTAZIONE FOTOGRAFICA

**DATI CARATTERISTICI EDIFICIO**

tipologia artigianale orientamento inclinato  
destinazione d'uso deposito/box anno di costruzione

**DATI CARATTERISTICI FERROVIA**

raso/rievato  trincea   
viadotto

PROLUNGAMENTO METROPOLITANA DI SALERNO  
Tratta Arechi - Pontecagnano  
Schede di censimento dei ricettori

**CODICE RICETTORE** 2013

**LOCALIZZAZIONE EDIFICIO**

Regione Campania  
Provincia Salerno  
Comune Salerno  
Progressiva D-430  
\*\*Distanza ferrovia esistente 15 m  
\*\*Distanza Metro Salerno 18 m

DOCUMENTAZIONE FOTOGRAFICA

**DATI CARATTERISTICI EDIFICIO**

tipologia abitazione orientamento parallelo  
destinazione d'uso residenziale anno di costruzione

**DATI CARATTERISTICI FERROVIA**

raso/rievato  trincea   
viadotto

PROLUNGAMENTO METROPOLITANA DI SALERNO  
Tratta Arechi - Pontecagnano  
Schede di censimento dei ricettori

**CODICE RICETTORE** 2014

**LOCALIZZAZIONE EDIFICIO**

Regione Campania  
Provincia Salerno  
Comune Salerno  
Progressiva D-470  
\*\*Distanza ferrovia esistente 15 m  
\*\*Distanza Metro Salerno 7 m

DOCUMENTAZIONE FOTOGRAFICA

**DATI CARATTERISTICI EDIFICIO**

tipologia abitazione orientamento parallelo  
destinazione d'uso residenziale anno di costruzione

**DATI CARATTERISTICI FERROVIA**

raso/rievato  trincea   
viadotto

PROLUNGAMENTO METROPOLITANA DI SALERNO  
Tratta Arechi - Pontecagnano  
Schede di censimento dei ricettori

**CODICE RICETTORE** 2017

**LOCALIZZAZIONE EDIFICIO**

Regione Campania  
Provincia Salerno  
Comune Salerno  
Progressiva D-500  
\*\*Distanza ferrovia esistente 26 m  
\*\*Distanza Metro Salerno 17 m

DOCUMENTAZIONE FOTOGRAFICA

**DATI CARATTERISTICI EDIFICIO**

tipologia artigianale orientamento parallelo  
destinazione d'uso deposito/box anno di costruzione

**DATI CARATTERISTICI FERROVIA**

raso/rievato  trincea   
viadotto

PROLUNGAMENTO METROPOLITANA DI SALERNO  
Tratta Arechi - Pontecagnano  
Schede di censimento dei ricettori

**CODICE RICETTORE** 2018

**LOCALIZZAZIONE EDIFICIO**

Regione Campania  
Provincia Salerno  
Comune Salerno  
Progressiva D-520  
\*\*Distanza ferrovia esistente 27 m  
\*\*Distanza Metro Salerno 25 m


DOCUMENTAZIONE FOTOGRAFICA

**DATI CARATTERISTICI EDIFICIO**

tipologia artigianale orientamento inclinato  
destinazione d'uso deposito/box anno di costruzione

**DATI CARATTERISTICI FERROVIA**

raso/rievato  trincea   
viadotto

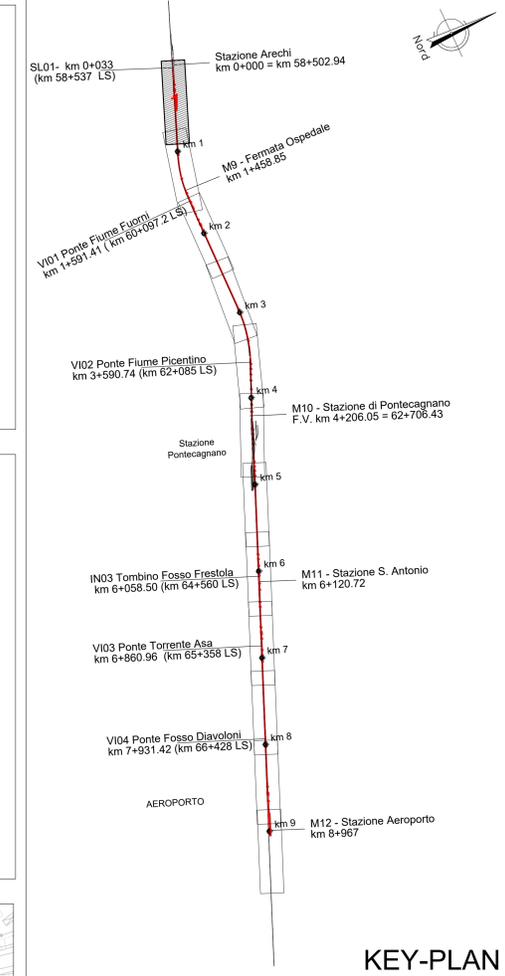

**LEGENDA**

- ASSE DI PROGETTO
- EDIFICI DA DEMOLIRE
- OPERE DA DEMOLIRE
- PAVIMENTAZIONE DA DEMOLIRE
- BINARI DA DEMOLIRE
- MURI ESISTENTI DA DEMOLIRE

COMMITTENTE: **RFI** RETE FERROVIARIA ITALIANA  
GRUPPO FERROVIE DELLO STATO ITALIANE

PROGETTAZIONE: **ITALFER**  
GRUPPO FERROVIE DELLO STATO ITALIANE

PROLUNGAMENTO METROPOLITANA DI SALERNO  
Tratta Arechi - Pontecagnano  
Schede di censimento dei ricettori

**CODICE RICETTORE** 1001

**LOCALIZZAZIONE EDIFICIO**

Regione Campania  
Provincia Salerno  
Comune Salerno  
Progressiva D-100  
\*\*Distanza ferrovia esistente 18 m  
\*\*Distanza Metro Salerno 24 m

DOCUMENTAZIONE FOTOGRAFICA

**DATI CARATTERISTICI EDIFICIO**

tipologia artigianale orientamento inclinato  
destinazione d'uso ufficio/terziario/comm. anno di costruzione

**DATI CARATTERISTICI FERROVIA**

raso/rievato  trincea   
viadotto

PROLUNGAMENTO METROPOLITANA DI SALERNO  
Tratta Arechi - Pontecagnano  
Schede di censimento dei ricettori

**CODICE RICETTORE** 1002

**LOCALIZZAZIONE EDIFICIO**

Regione Campania  
Provincia Salerno  
Comune Salerno  
Progressiva D-100  
\*\*Distanza ferrovia esistente 14 m  
\*\*Distanza Metro Salerno 14 m

DOCUMENTAZIONE FOTOGRAFICA

**DATI CARATTERISTICI EDIFICIO**

tipologia artigianale orientamento parallelo  
destinazione d'uso deposito/box anno di costruzione

**DATI CARATTERISTICI FERROVIA**

raso/rievato  trincea   
viadotto

PROLUNGAMENTO METROPOLITANA DI SALERNO  
Tratta Arechi - Pontecagnano  
Schede di censimento dei ricettori

**CODICE RICETTORE** 1003

**LOCALIZZAZIONE EDIFICIO**

Regione Campania  
Provincia Salerno  
Comune Salerno  
Progressiva D-250  
\*\*Distanza ferrovia esistente 5 m  
\*\*Distanza Metro Salerno 14 m

DOCUMENTAZIONE FOTOGRAFICA

**DATI CARATTERISTICI EDIFICIO**

tipologia abitazione orientamento parallelo  
destinazione d'uso residenziale anno di costruzione

**DATI CARATTERISTICI FERROVIA**

raso/rievato  trincea   
viadotto

PROLUNGAMENTO METROPOLITANA DI SALERNO  
Tratta Arechi - Pontecagnano  
Schede di censimento dei ricettori

**CODICE RICETTORE** 1004

**LOCALIZZAZIONE EDIFICIO**

Regione Campania  
Provincia Salerno  
Comune Salerno  
Progressiva D-250  
\*\*Distanza ferrovia esistente 14 m  
\*\*Distanza Metro Salerno 25 m

DOCUMENTAZIONE FOTOGRAFICA

**DATI CARATTERISTICI EDIFICIO**

tipologia abitazione orientamento parallelo  
destinazione d'uso residenziale anno di costruzione

**DATI CARATTERISTICI FERROVIA**

raso/rievato  trincea   
viadotto

PROLUNGAMENTO METROPOLITANA DI SALERNO  
Tratta Arechi - Pontecagnano  
Schede di censimento dei ricettori

**CODICE RICETTORE** 1005

**LOCALIZZAZIONE EDIFICIO**

Regione Campania  
Provincia Salerno  
Comune Salerno  
Progressiva D-250  
\*\*Distanza ferrovia esistente 16 m  
\*\*Distanza Metro Salerno 24 m

DOCUMENTAZIONE FOTOGRAFICA

**DATI CARATTERISTICI EDIFICIO**

tipologia abitazione orientamento parallelo  
destinazione d'uso residenziale anno di costruzione

**DATI CARATTERISTICI FERROVIA**

raso/rievato  trincea   
viadotto

**U.O. INFRASTRUTTURE SUD**

**PROGETTO DEFINITIVO**

**LINEA SALERNO - PONTECAGNANO AEROPORTO**  
**COMPLETAMENTO METROPOLITANA DI SALERNO**  
**TRATTA ARECHI - PONTECAGNANO AEROPORTO**

Censimento edifici  
Infrastruttura Ferroviaria  
Planimetria censimento edifici - Tav. 1

SCALA: 1:1000

COMMESSA LOTTO FASE ENTE TIPO DOC. OPERA/DISCIPLINA Progr. REV.

11X 00 D 78 P7 1F0001 005 A

Rev.	Descrizione	Redatto	Data	Verificato	Data	Approvato	Data	Autorizzato Data
A	Emissione Esecutiva	F. Duranti	Gen-2021	M. Zappella	Gen-2021	X	Gen-2021	16/04/2021

NN1X.0.0.D.78.P7.FE.00.0.1.005.A n. Elab.: