

PROLUNGAMENTO METROPOLITANA DI SALERNO
Tratta Arechi - Pontecagnano
Schede di censimento dei ricettori

CODICE RICETTORE 2180

LOCALIZZAZIONE EDIFICIO

Regione Campania
Provincia Salerno
Comune Pontecagnano
Progressiva 61540
**Distanza ferrovia esistente 24 m
**Distanza Metro Salerno 13 m

DOCUMENTAZIONE FOTOGRAFICA

DATI CARATTERISTICI EDIFICIO

tipologia artigianale orientamento perpendicolare
destinazione d'uso uffici/tecnica/comm. anno di costruzione

DATI CARATTERISTICI FERROVIA

raso/rilevato trincea
viadotto

PROLUNGAMENTO METROPOLITANA DI SALERNO
Tratta Arechi - Pontecagnano
Schede di censimento dei ricettori

CODICE RICETTORE 2182

LOCALIZZAZIONE EDIFICIO

Regione Campania
Provincia Salerno
Comune Pontecagnano
Progressiva 61540
**Distanza ferrovia esistente 35 m
**Distanza Metro Salerno 25 m

DOCUMENTAZIONE FOTOGRAFICA

DATI CARATTERISTICI EDIFICIO

tipologia artigianale orientamento parallelo
destinazione d'uso uffici/tecnica/comm. anno di costruzione

DATI CARATTERISTICI FERROVIA

raso/rilevato trincea
viadotto

PROLUNGAMENTO METROPOLITANA DI SALERNO
Tratta Arechi - Pontecagnano
Schede di censimento dei ricettori

CODICE RICETTORE 2186

LOCALIZZAZIONE EDIFICIO

Regione Campania
Provincia Salerno
Comune Pontecagnano
Progressiva 61650
**Distanza ferrovia esistente 26 m
**Distanza Metro Salerno 16 m

DOCUMENTAZIONE FOTOGRAFICA

DATI CARATTERISTICI EDIFICIO

tipologia artigianale orientamento perpendicolare
destinazione d'uso uffici/tecnica/comm. anno di costruzione

DATI CARATTERISTICI FERROVIA

raso/rilevato trincea
viadotto galleria

PROLUNGAMENTO METROPOLITANA DI SALERNO
Tratta Arechi - Pontecagnano
Schede di censimento dei ricettori

CODICE RICETTORE 2187

LOCALIZZAZIONE EDIFICIO

Regione Campania
Provincia Salerno
Comune Pontecagnano
Progressiva 61650
**Distanza ferrovia esistente 20 m
**Distanza Metro Salerno 10 m

DOCUMENTAZIONE FOTOGRAFICA

DATI CARATTERISTICI EDIFICIO

tipologia abitazione orientamento perpendicolare
destinazione d'uso residenziale anno di costruzione

DATI CARATTERISTICI FERROVIA

raso/rilevato trincea
viadotto

PROLUNGAMENTO METROPOLITANA DI SALERNO
Tratta Arechi - Pontecagnano
Schede di censimento dei ricettori

CODICE RICETTORE 2189

LOCALIZZAZIONE EDIFICIO

Regione Campania
Provincia Salerno
Comune Pontecagnano
Progressiva 61730
**Distanza ferrovia esistente 21 m
**Distanza Metro Salerno 10 m

DOCUMENTAZIONE FOTOGRAFICA

DATI CARATTERISTICI EDIFICIO

tipologia abitazione orientamento perpendicolare
destinazione d'uso residenziale anno di costruzione

DATI CARATTERISTICI FERROVIA

raso/rilevato trincea
viadotto

PROLUNGAMENTO METROPOLITANA DI SALERNO
Tratta Arechi - Pontecagnano
Schede di censimento dei ricettori

CODICE RICETTORE 2192

LOCALIZZAZIONE EDIFICIO

Regione Campania
Provincia Salerno
Comune Pontecagnano
Progressiva 61750
**Distanza ferrovia esistente 23 m
**Distanza Metro Salerno 11 m

DOCUMENTAZIONE FOTOGRAFICA

DATI CARATTERISTICI EDIFICIO

tipologia artigianale orientamento parallelo
destinazione d'uso depositi/box anno di costruzione

DATI CARATTERISTICI FERROVIA

raso/rilevato trincea
viadotto

PROLUNGAMENTO METROPOLITANA DI SALERNO
Tratta Arechi - Pontecagnano
Schede di censimento dei ricettori

CODICE RICETTORE 2194

LOCALIZZAZIONE EDIFICIO

Regione Campania
Provincia Salerno
Comune Pontecagnano
Progressiva 61750
**Distanza ferrovia esistente 17 m
**Distanza Metro Salerno 4 m

DOCUMENTAZIONE FOTOGRAFICA

DATI CARATTERISTICI EDIFICIO

tipologia artigianale orientamento parallelo
destinazione d'uso depositi/box anno di costruzione

DATI CARATTERISTICI FERROVIA

raso/rilevato trincea
viadotto

PROLUNGAMENTO METROPOLITANA DI SALERNO
Tratta Arechi - Pontecagnano
Schede di censimento dei ricettori

CODICE RICETTORE 2195

LOCALIZZAZIONE EDIFICIO

Regione Campania
Provincia Salerno
Comune Pontecagnano
Progressiva 61750
**Distanza ferrovia esistente 46 m
**Distanza Metro Salerno 27 m

DOCUMENTAZIONE FOTOGRAFICA

DATI CARATTERISTICI EDIFICIO

tipologia artigianale orientamento parallelo
destinazione d'uso uffici/tecnica/comm. anno di costruzione

DATI CARATTERISTICI FERROVIA

raso/rilevato trincea
viadotto

PROLUNGAMENTO METROPOLITANA DI SALERNO
Tratta Arechi - Pontecagnano
Schede di censimento dei ricettori

CODICE RICETTORE 2198

LOCALIZZAZIONE EDIFICIO

Regione Campania
Provincia Salerno
Comune Pontecagnano
Progressiva 61750
**Distanza ferrovia esistente 22 m
**Distanza Metro Salerno 9 m

DOCUMENTAZIONE FOTOGRAFICA

DATI CARATTERISTICI EDIFICIO

tipologia artigianale orientamento parallelo
destinazione d'uso uffici/tecnica/comm. anno di costruzione

DATI CARATTERISTICI FERROVIA

raso/rilevato trincea
viadotto

PROLUNGAMENTO METROPOLITANA DI SALERNO
Tratta Arechi - Pontecagnano
Schede di censimento dei ricettori

CODICE RICETTORE 2200

LOCALIZZAZIONE EDIFICIO

Regione Campania
Provincia Salerno
Comune Pontecagnano
Progressiva 61750
**Distanza ferrovia esistente 13 m
**Distanza Metro Salerno 2 m



DOCUMENTAZIONE FOTOGRAFICA

DATI CARATTERISTICI EDIFICIO

tipologia artigianale orientamento parallelo
destinazione d'uso uffici/tecnica/comm. anno di costruzione

DATI CARATTERISTICI FERROVIA

raso/rilevato trincea
viadotto

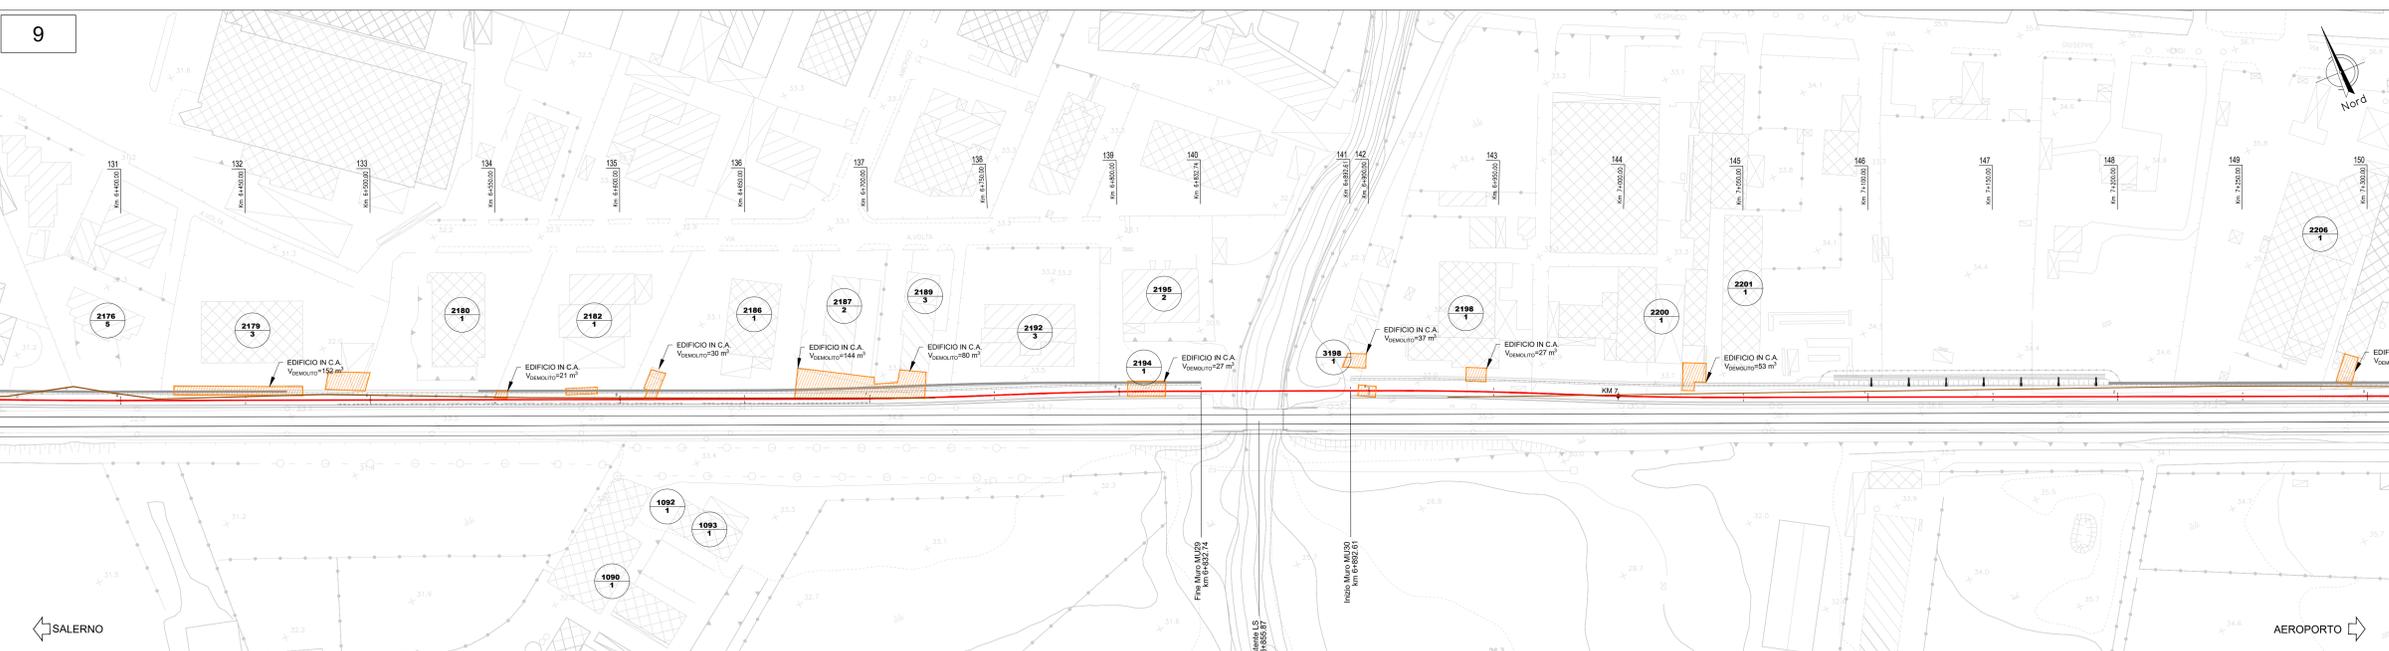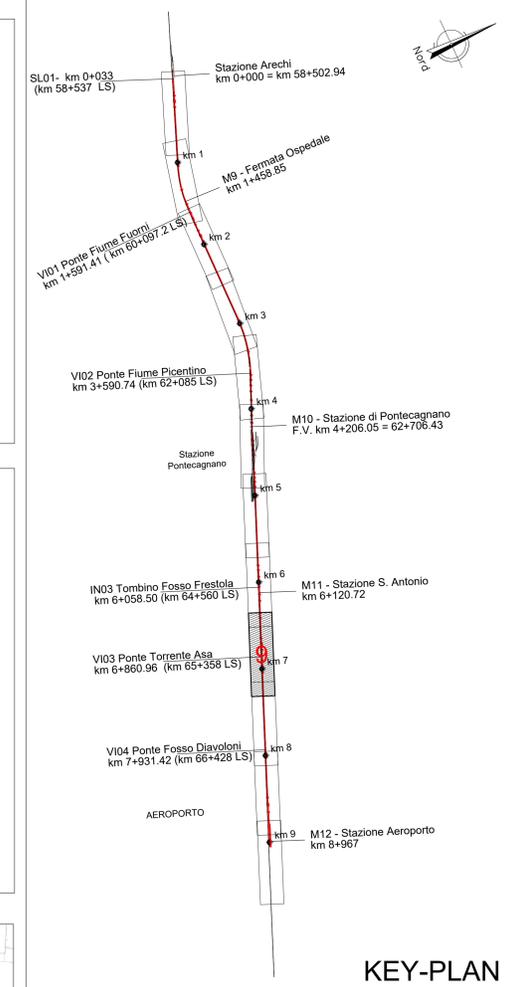

PROLUNGAMENTO METROPOLITANA DI SALERNO
Tratta Arechi - Pontecagnano
Schede di censimento dei ricettori

CODICE RICETTORE 1092

LOCALIZZAZIONE EDIFICIO

Regione Campania
Provincia Salerno
Comune Pontecagnano
Progressiva 61500
**Distanza ferrovia esistente 36 m
**Distanza Metro Salerno 36 m

DOCUMENTAZIONE FOTOGRAFICA

DATI CARATTERISTICI EDIFICIO

tipologia artigianale orientamento inclinato
destinazione d'uso uffici/tecnica/comm. anno di costruzione

DATI CARATTERISTICI FERROVIA

raso/rilevato trincea
viadotto

PROLUNGAMENTO METROPOLITANA DI SALERNO
Tratta Arechi - Pontecagnano
Schede di censimento dei ricettori

CODICE RICETTORE 2201

LOCALIZZAZIONE EDIFICIO

Regione Campania
Provincia Salerno
Comune Pontecagnano
Progressiva 61750
**Distanza ferrovia esistente 23 m
**Distanza Metro Salerno 12 m

DOCUMENTAZIONE FOTOGRAFICA

DATI CARATTERISTICI EDIFICIO

tipologia artigianale orientamento parallelo
destinazione d'uso uffici/tecnica/comm. anno di costruzione

DATI CARATTERISTICI FERROVIA

raso/rilevato trincea
viadotto galleria

COMMITTENTE: **RFI RETE FERROVIARIA ITALIANA**

PROGETTAZIONE: **ITALFER**

U.O. INFRASTRUTTURE SUD

PROGETTO DEFINITIVO

LINEA SALERNO - PONTECAGNANO AEROPORTO
COMPLETAMENTO METROPOLITANA DI SALERNO
TRATTA ARECHI - PONTECAGNANO AEROPORTO

Censimento edifici
Infrastruttura Ferroviaria
Planimetria censimento edifici - Tav. 9

SCALA: 1:1000

COMMESSA LOTTO FASE ENTE TIPO DOC. OPERA/DISCIPLINA Progr. REV.

NN1X 00 D 78 P 7 I F 0 0 0 1 0 1 3 A

Rev.	Descrizione	Redatto	Data	Verificato	Data	Approvato	Data	Autorizzato Data
A	Emissione Esecutiva	F. Duranti	Gen-2021	G. Nigro	Gen-2021	M. Di Stefano	Gen-2021	Gen-2021

NN1X.0.0.D.78.P7.IF.00.0.1.013.A n. Elab.: