


TE LINEA STORICA DA
CONSERVARE LATO METRO

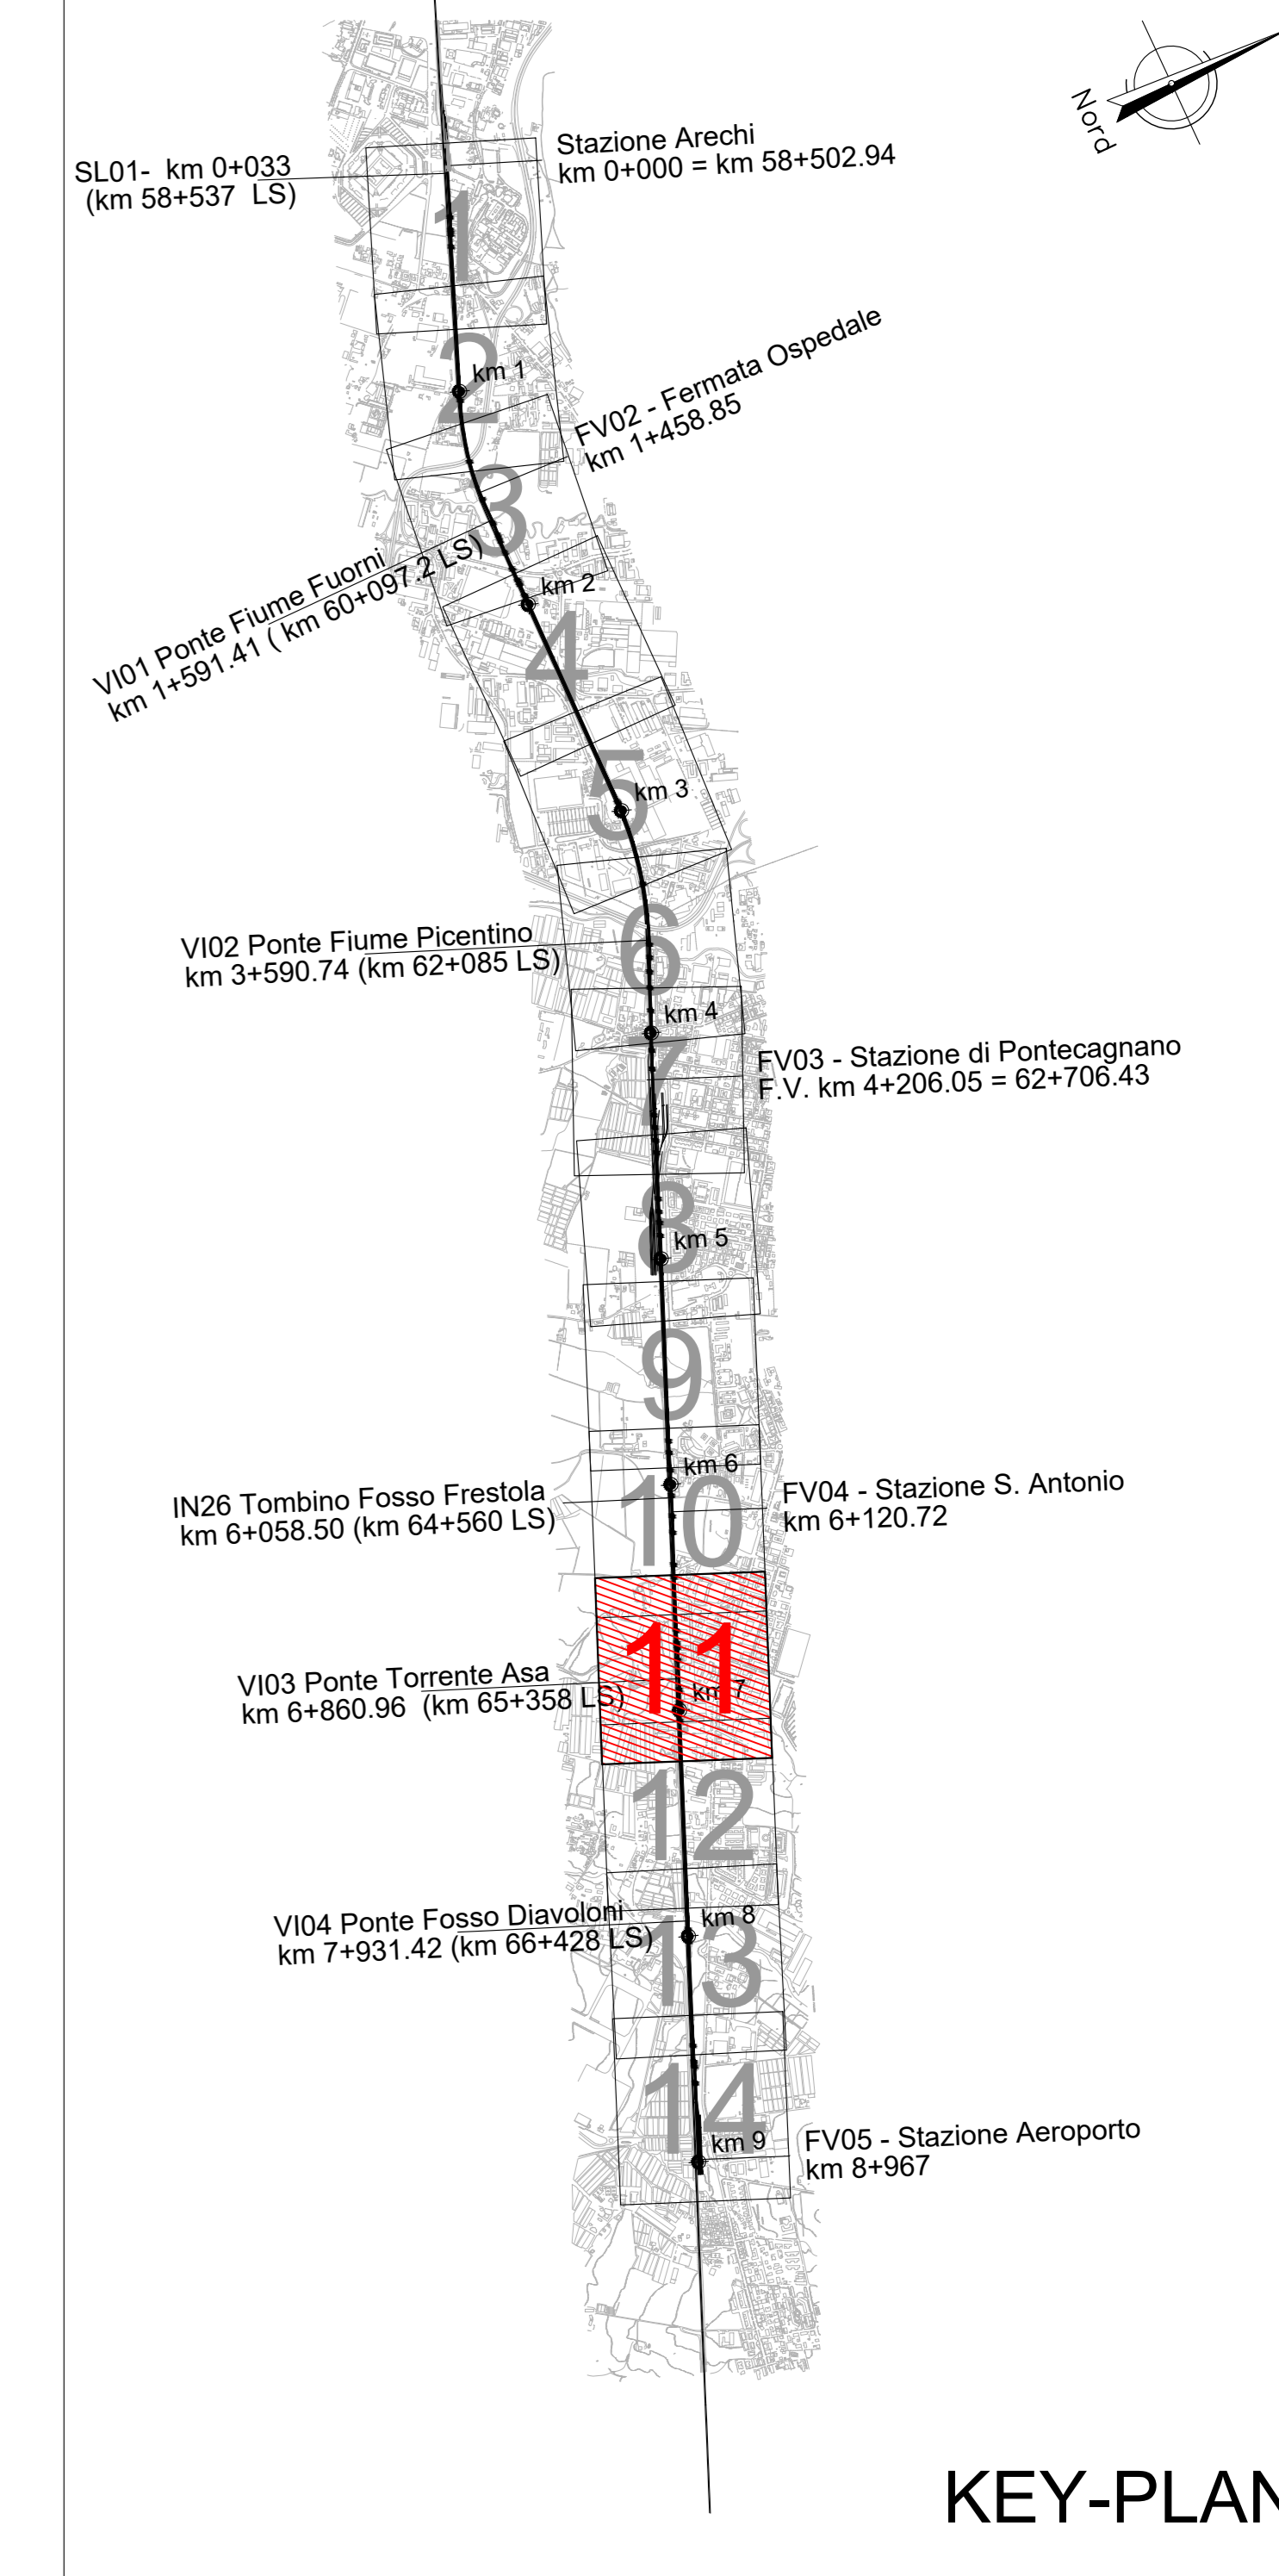

KEY-PLAN

LEGENDA

	ASSI LINEA STORICA ESISTENTE
	ASSE PROGETTO METRO SALERNO
	DEMOLIZIONI

NOTA: le barriere antirumore lato mare BA13-BA19 saranno oggetto di altro appalto.

COMMITTENTE:

PROGETTAZIONE:

U.O. INFRASTRUTTURE SUD

PROGETTO DEFINITIVO

LINEA SALERNO - PONTECAGNANO AEROPORTO
COMPLETAMENTO METROPOLITANA DI SALERNO
TRATTA ARECHI - PONTECAGNANO AEROPORTO
 INFRASTRUTTURA
 Infrastruttura Ferroviaria
 Planimetria di progetto - Tav. 11

SCALA: 1:1000

COMMESSA LOTTO FASE ENTE TIPO DOC. OPERA/DISCIPLINA Progr. REV.

NN1X 00 D 78 P7 1F0101 011 B

Rev.	Descrizione	Redatto	Data	Verificato	Data	Approvato	Data	Autorizzato Data
A	Emissione Esecutiva	F. Duranti	08/2020	G. Nuzzo	08/2020	M. Di Biase	08/2020	01/2021
B	Emissione Esecutiva	F. Duranti	Gen/2021	G. Nuzzo	Gen/2021	M. Di Biase	Gen/2021	Gen/2021

nn. Elab.: _____