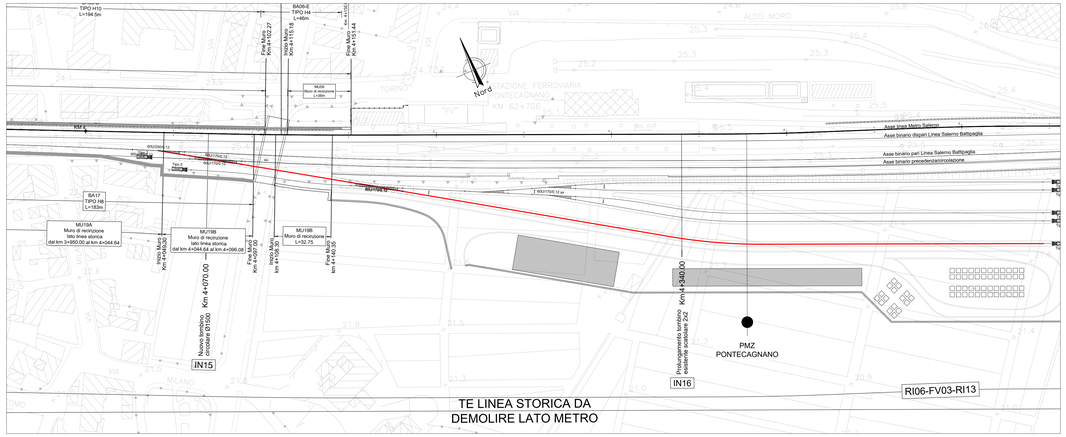


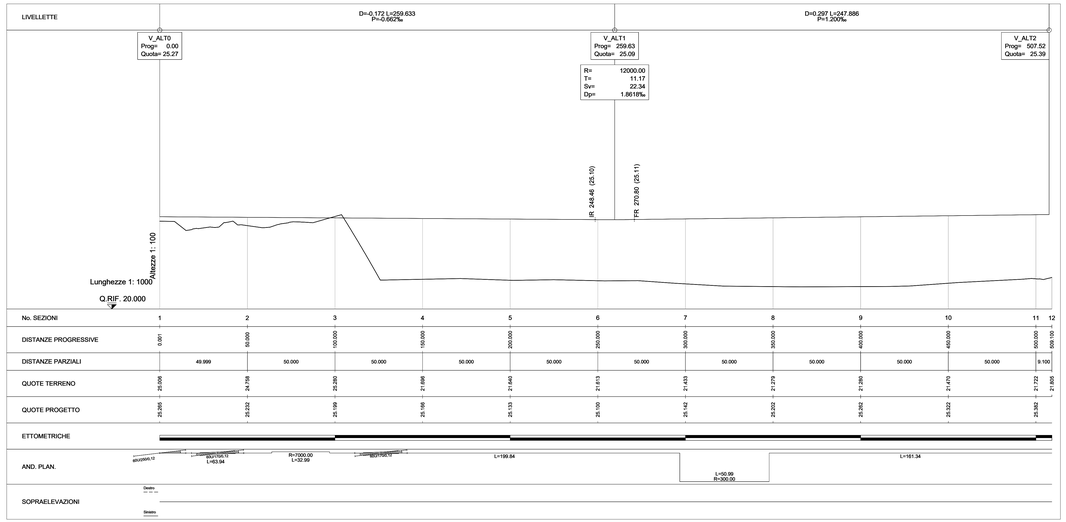


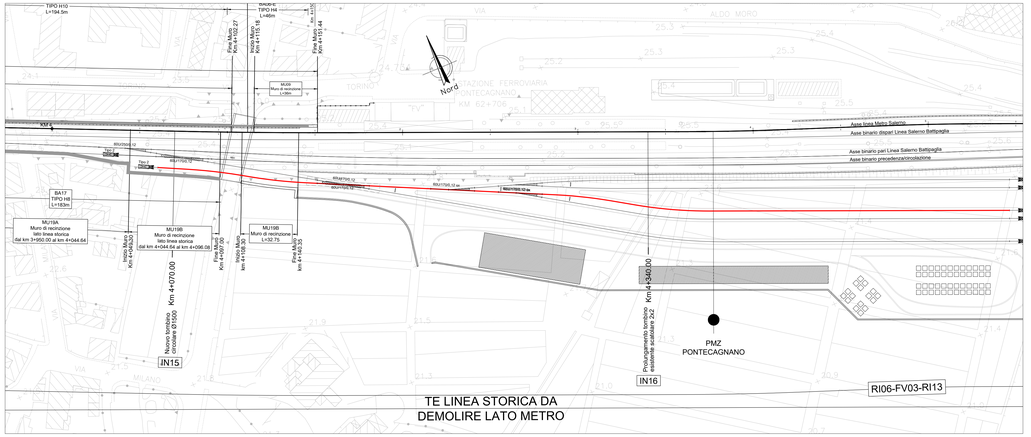


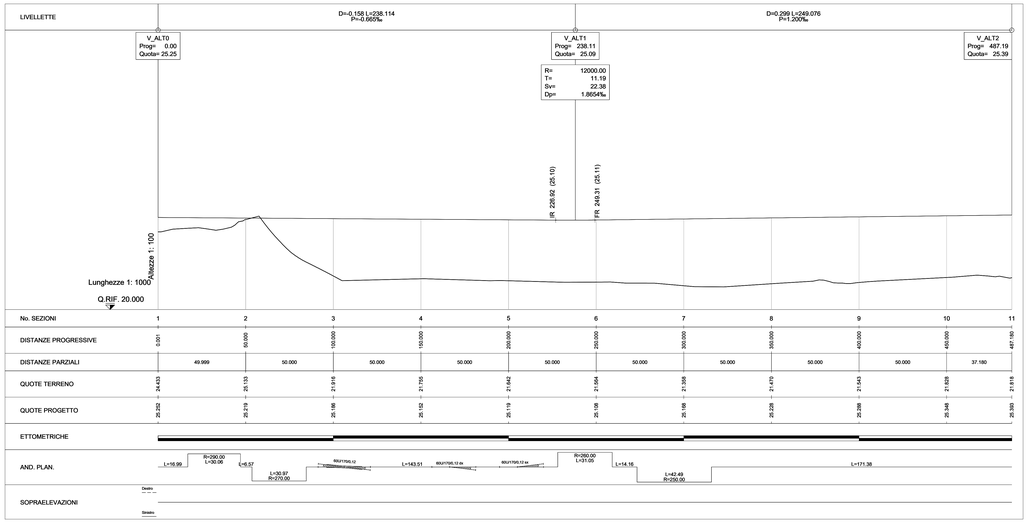


COMMITTENTE:

RFI
RETE FERROVIARIA ITALIANA
GRUPPO FERROVIE DELLO STATO ITALIANE

PROGETTAZIONE:

ITALFERR
GRUPPO FERROVIE DELLO STATO ITALIANE

**U.O. INFRASTRUTTURE SUD**

**PROGETTO DEFINITIVO**

**LINEA SALERNO - PONTECAGNANO AEROPORTO**
**COMPLETAMENTO METROPOLITANA DI SALERNO**
**TRATTA ARECHI - PONTECAGNANO AEROPORTO**

NUOVO PMZ PONTECAGNANO

Infrastruttura Ferroviaria

Planoprofilo: binario 1 e 2

SCALA: 1:1000

| COMMESSA | LOTTO | FASE | ENTE | TIPO DOC. | OPERA/DISCIPLINA | PROGR. | REV. |
|---|---|---|---|---|---|---|---|
| NN1X | 00 | D | 78 | P7 | IF0501 | 001 | A |

| Rev. | Descrizione | Redatto | Data | Verificato | Data | Approvato | Data | Autorizzato Data |
|---|---|---|---|---|---|---|---|---|
| A | Emissione Esecutiva | F.Durastanti | Gen.2021 | G.Maurino | Gen.2021 | M.D'Avino | Gen.2021 | D.Tibaldi Gen.2021 |

NN1X.0.0.D.78.P7.IF.05.0.1.001.A

n. Elab.:

ITALFERR S.p.A.
Copia conforme all'originale firmato digitalmente ai sensi del D.Lgs. 82/2005 e s.m.i. e norme collegate
Copia agli atti dell'originale Prot. n° Napoli, li, 19/02