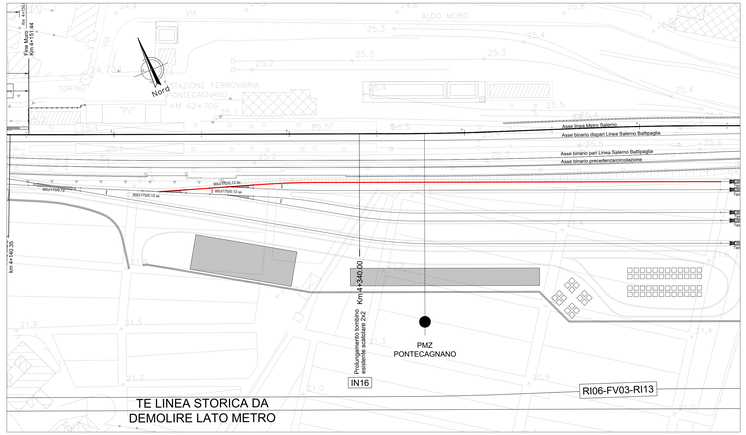

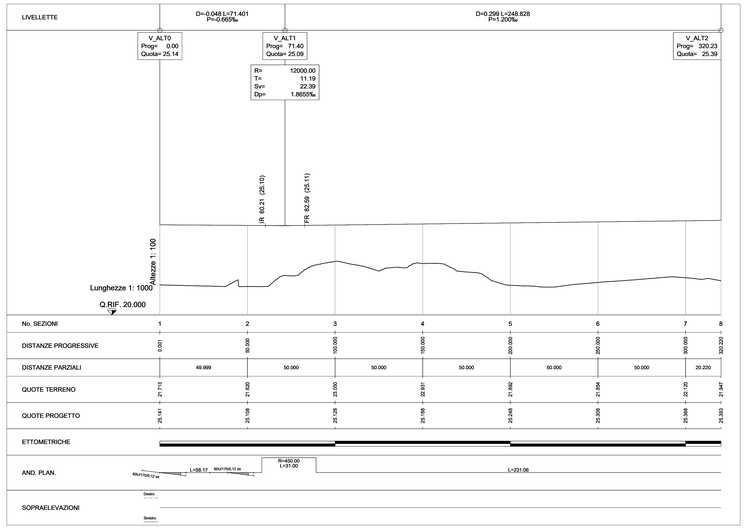

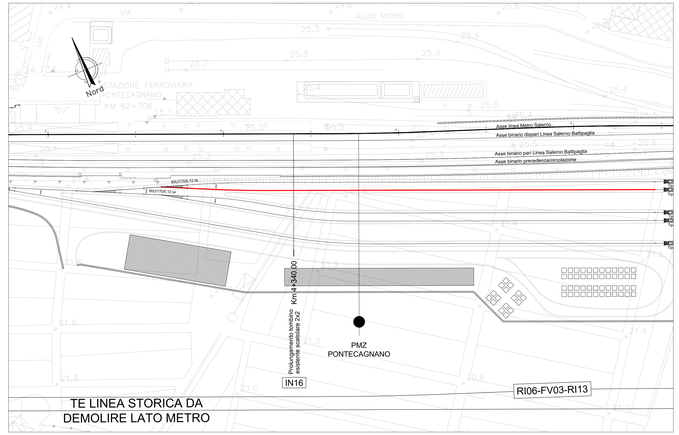

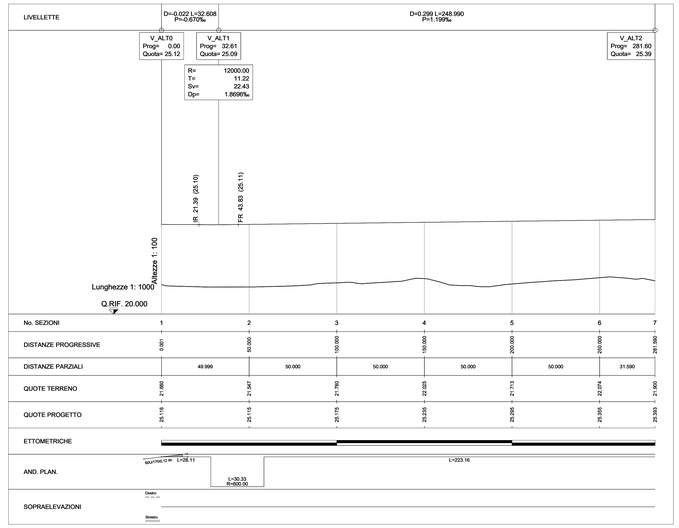

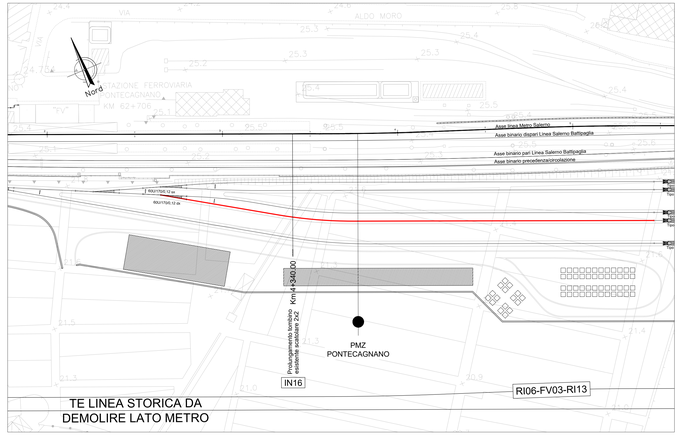

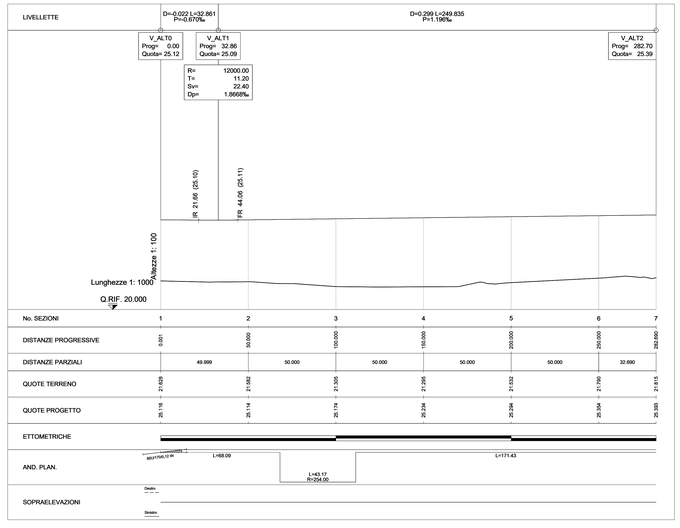

COMMITTENTE:

RFI RETE FERROVIARIA ITALIANA
GRUPPO FERROVIE DELLO STATO ITALIANE

PROGETTAZIONE:

ITALFERR
GRUPPO FERROVIE DELLO STATO ITALIANE

U.O. INFRASTRUTTURE SUD

PROGETTO DEFINITIVO

LINEA SALERNO - PONTECAGNANO AEROPORTO
COMPLETAMENTO METROPOLITANA DI SALERNO
TRATTA ARECHI - PONTECAGNANO AEROPORTO

NUOVO PMZ PONTECAGNANO

Infrastruttura Ferroviaria

Planoprofilo: binario 3, 4 e 5

SCALA: 1:1000

COMMESSA	LOTTO	FASE	ENTE	TIPO DOC.	OPERA/DISCIPLINA	PROGR.	REV.
NN1X	00	D	78	P7	IF0501	0002	A

Rev.	Descrizione	Redatto	Data	Verificato	Data	Approvato	Data	Autorizzato Data
A	Emissione Esecutiva	F.Durastanti	Gen.2021	G.Maurino	Gen.2021	M.D'Auria	Gen.2021	D.Tibelli Gen.2021

NN1X.0.0.D.78.P7.IF.05.0.1.002.A — n. Elab.: 1

ITALFERR S.p.A.
Ing. Fabio Cannavale
Ordine degli Ingegneri Prov. di Napoli n. 10826