


KEY-PLAN

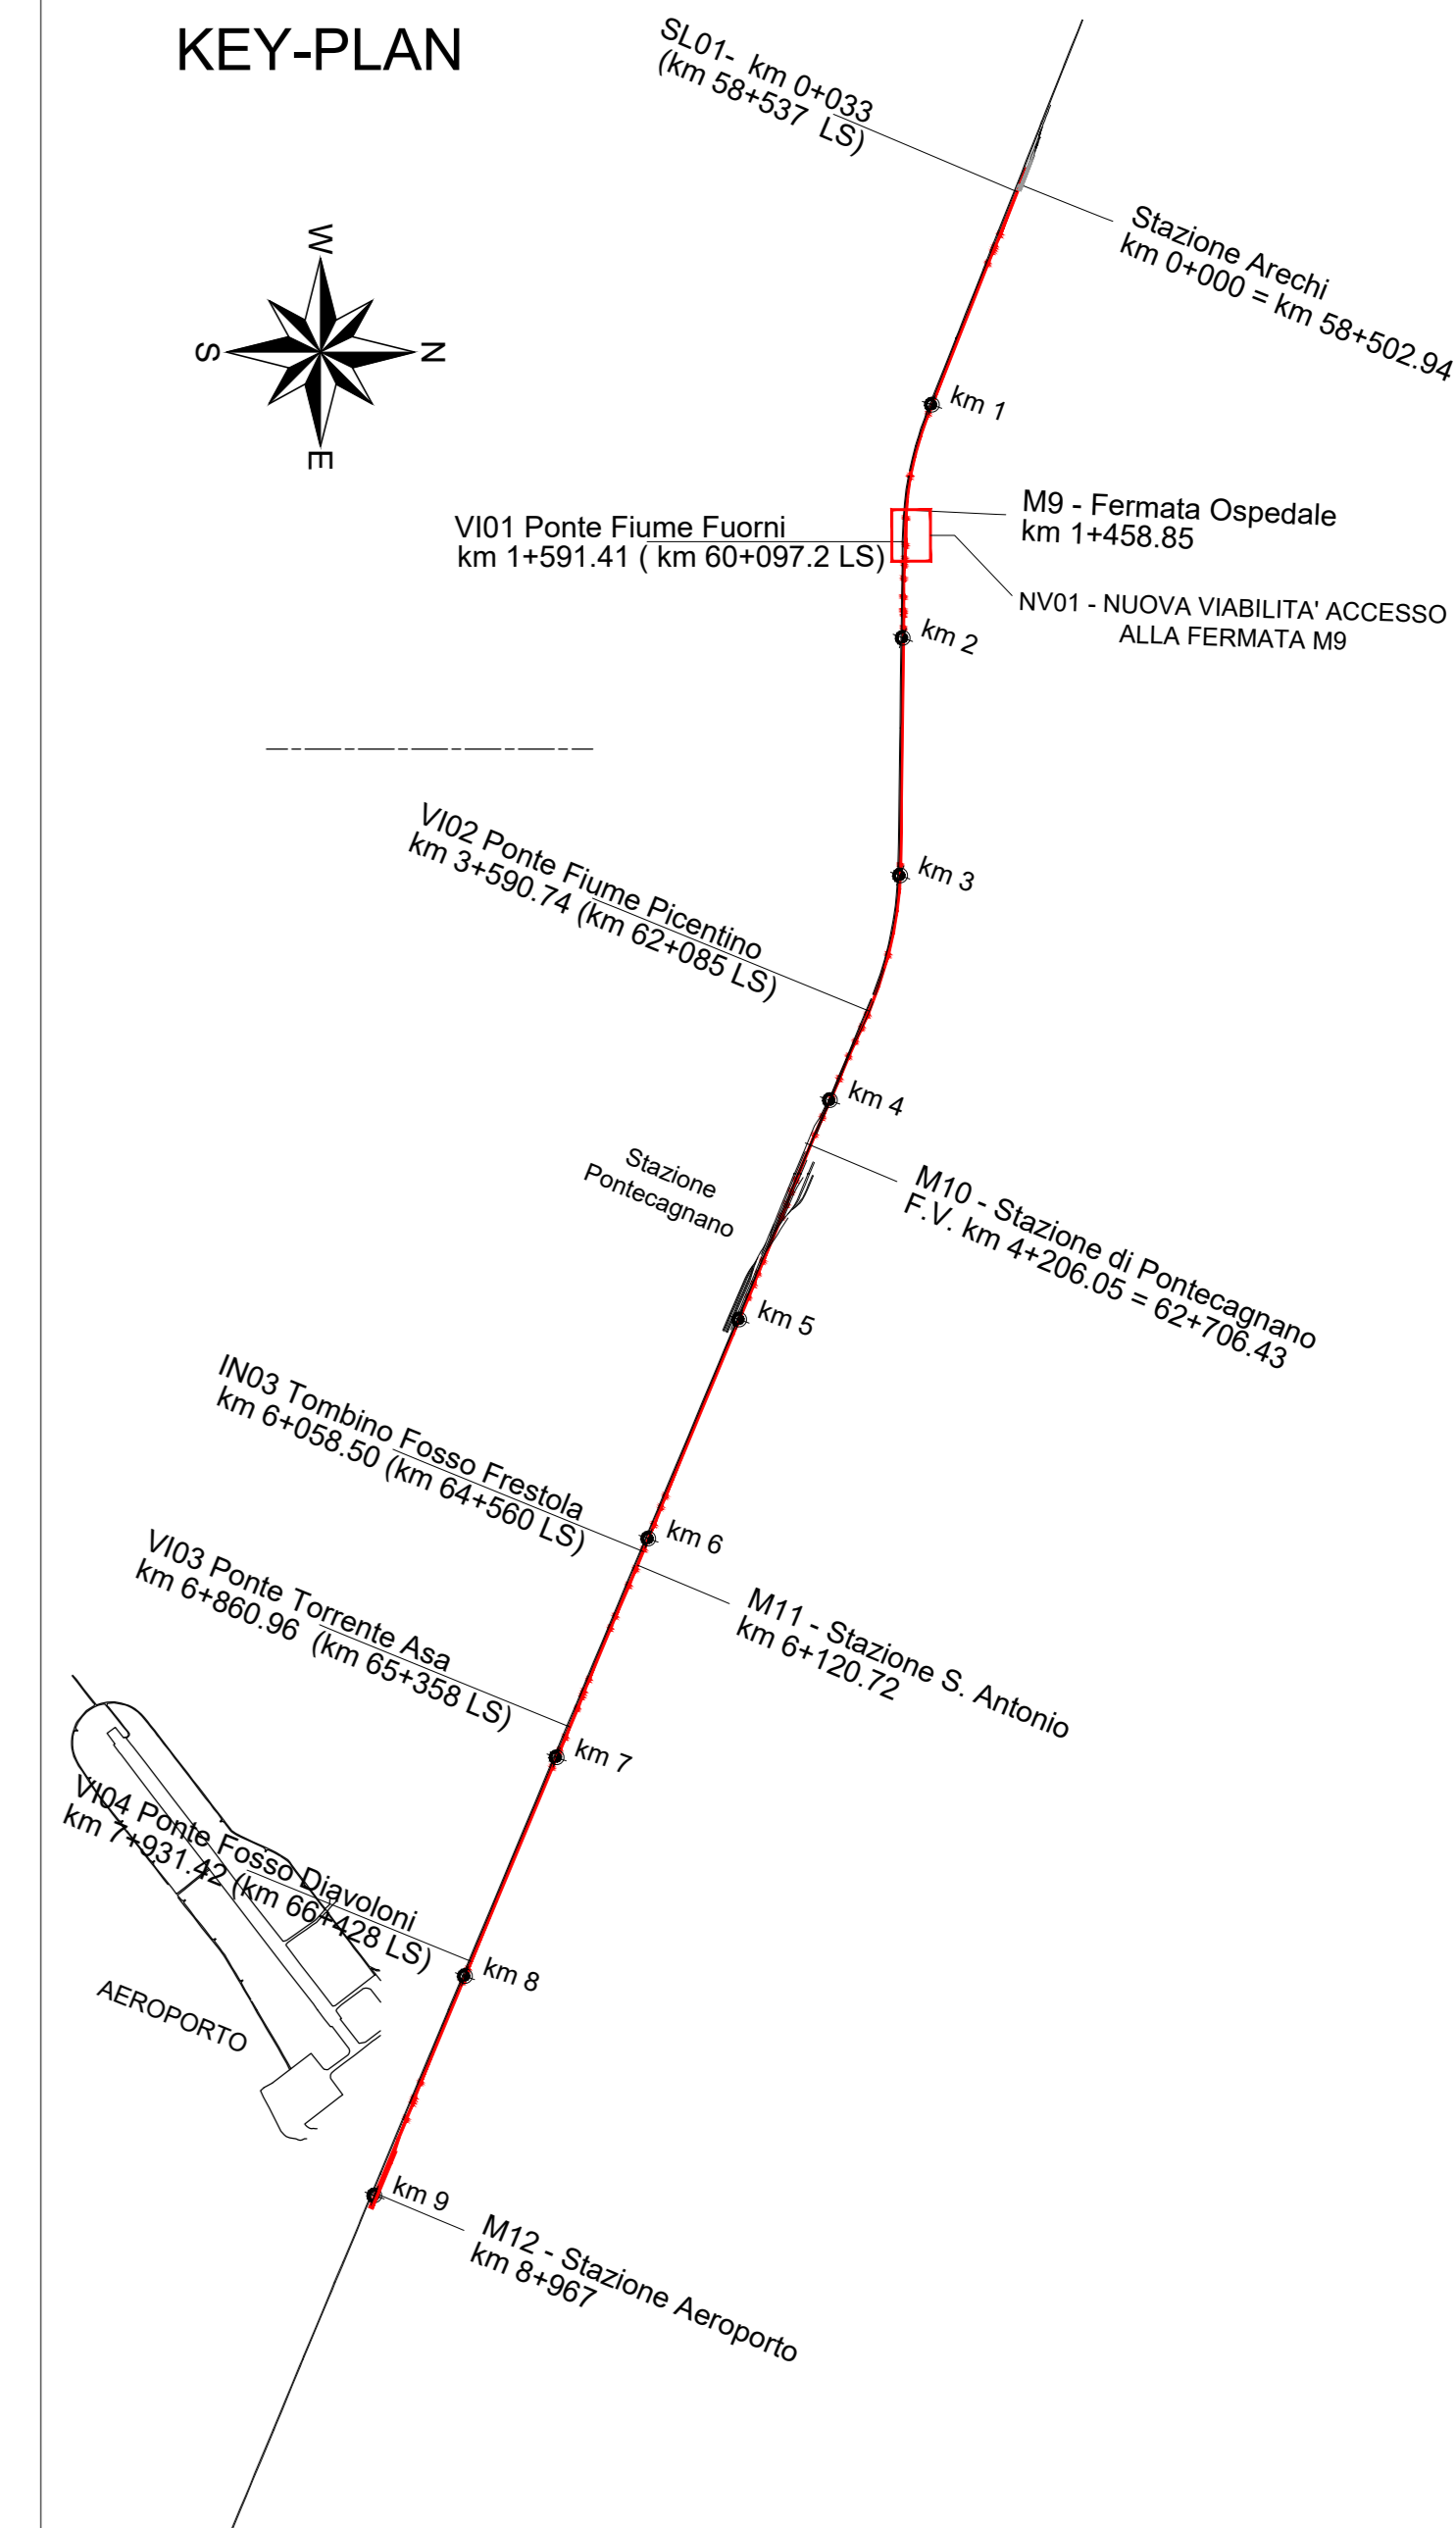

LEGENDA

- Linea ferroviaria esistente
- Linea ferroviaria di progetto
- Asse nuova viabilità
- Reticolo idrografico esistente
- Master Plan Ospedale "San Giovanni di Dio" Realizzazione a cura della Regione Campania

COMMITTENTE:



PROGETTAZIONE:



U.O. INFRASTRUTTURE SUD

PROGETTO DEFINITIVO

**LINEA SALERNO - PONTECAGNANO AEROPORTO**  
**COMPLETAMENTO METROPOLITANA DI SALERNO**  
**TRATTA ARECHI - PONTECAGNANO AEROPORTO**

NUOVA VIABILITA'  
NV01 - NUOVA VIABILITA' ACCESSO ALLA FERMATA M9  
Planimetria stato di fatto

SCALA:

1:1000

COMMESSA LOTTO FASE ENTE TIPO DOC. OPERA/DISCIPLINA Progr. REV.

NN1X 00 D 78 P7 NV0100 001 B

Rev.	Descrizione	Redatto	Data	Verificato	Data	Approvato	Data	Autorizzato Data
A	Emissione Esecutiva	A.Pasali	Set 2020	M. Di Stefano	Set 2020	M. Di Stefano	Set 2020	01/08/2020
B	Emissione Esecutiva	A.Pasali	08/2020	[Signature]	08/2020	[Signature]	08/2020	08/2020