


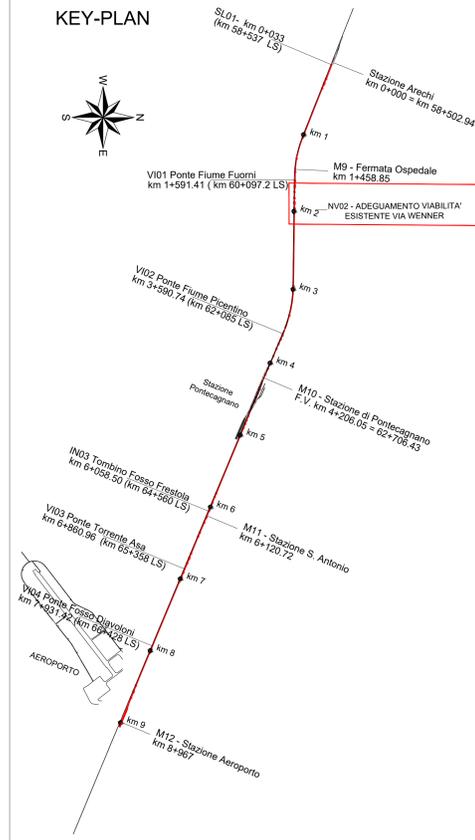

LEGENDA VIABILITA' ALTERNATIVA IN FASE DI CANTIERE




- VIABILITA'
- AREA CHIUSA AL TRAFFICO



FASE 1
 - CHIUSURA VIA WENNER E DEVIAZIONE DELLA CIRCOLAZIONE SUL PERCORSO ALTERNATIVO RAPPRESENTATO
 - DEMOLIZIONE CAVALCAFERROVIA ESISTENTE (PER LE SUCCESSIVE FASI REALIZZATIVE DELL'OPERA D'ARTE IV01 FARE RIFERIMENTO ALL'ELABORATO NN1X00D78PZV0100003 E NN1X00D78PZV0100004)

FASE 2
 - ADEGUAMENTO DELLA LIVELLETTA ESISTENTE ALLA NUOVA QUOTA DI SCAVALCO TRAMITE LA REALIZZAZIONE DEI RILEVATI STRADALI (PER LE FASI REALIZZATIVE DELL'OPERA D'ARTE IV01 FARE RIFERIMENTO AGLI ELABORATI NN1X00D78PZV0100003 E NN1X00D78PZV0100004)

FASE 3
 - COMPLETAMENTO DELLA SEDE STRADALE
 - RIAPERTURA DELLA CIRCOLAZIONE SU VIA WENNER

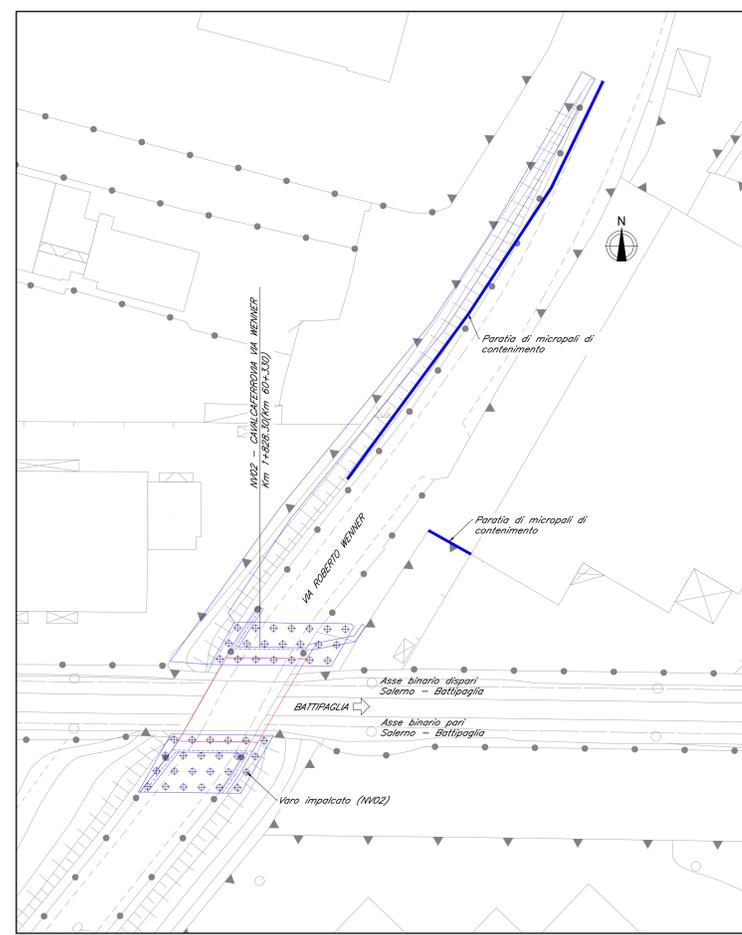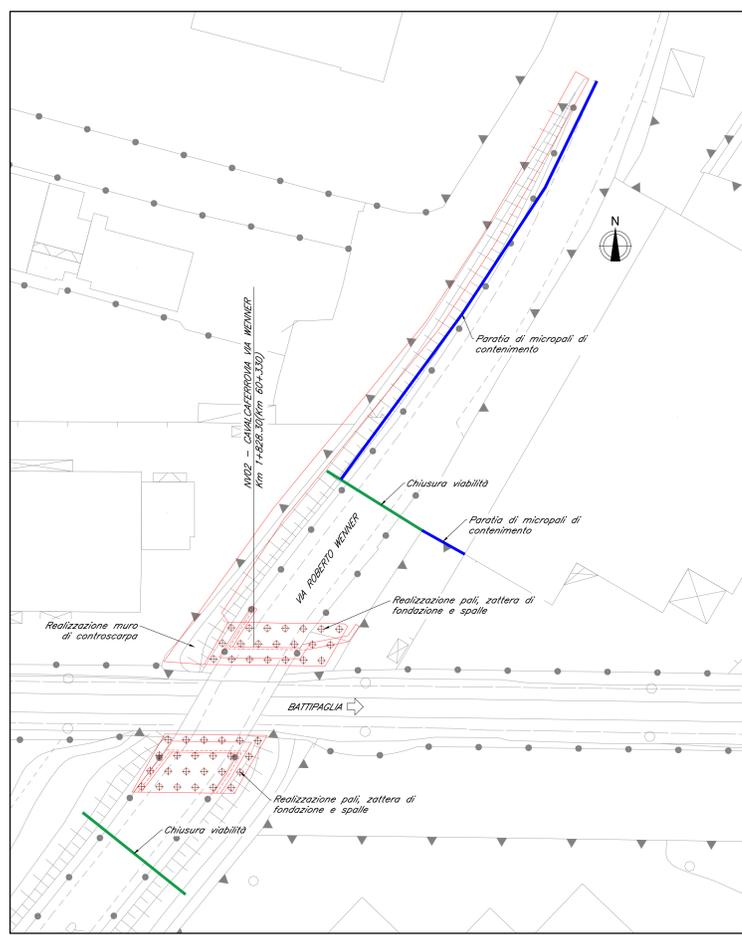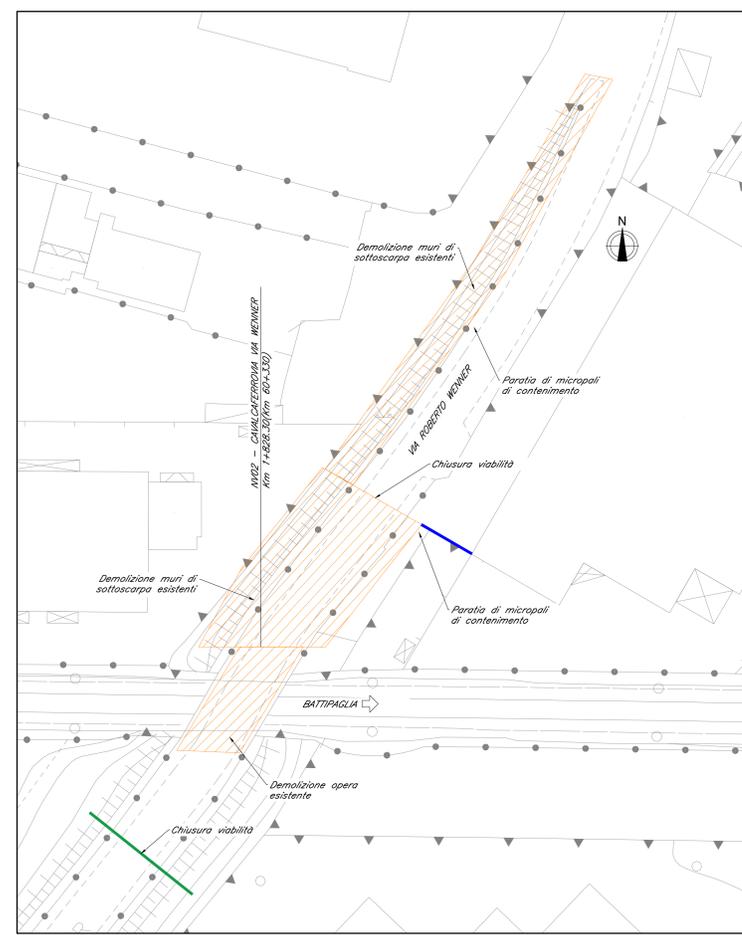

LEGENDA

- OPERE DI NUOVA REALIZZAZIONE
- OPERE DEMOLITE
- REALIZZATO NELLA FASE PRECEDENTE

COMMITTENTE: **RFI RETE FERROVIARIA ITALIANA GRUPPO FERROVIE DELLO STATO ITALIANE**

PROGETTAZIONE: **ITALFERR**

U.O. INFRASTRUTTURE SUD
PROGETTO DEFINITIVO
LINEA SALERNO - PONTECAGNANO AEROPORTO
COMPLETAMENTO METROPOLITANA DI SALERNO
TRATTA ARECHI - PONTECAGNANO AEROPORTO

NV02 - Adeguamento viabilità esistente via wenner
 Planimetria fasi

SCALA: 1:500

COMMESSA	LOTTO	FASE	ENTE	TIPO DOC.	OPERA/DISCIPLINA	PROGR.	REV.
NN1X	00	D	78	P7	NV0200	004	C

Rev.	Descrizione	Redatto	Data	Verificato	Data	Approvato	Data	Autorizzato Data
A	Emissione Esecutiva	A.Pisani	Set 2020	I.Mani	Set 2020	M.D'Amico	Set 2020	01/08/2021
B	Emissione Esecutiva	A.Pisani	Set 2020	I.Mani	Set 2020	M.D'Amico	Set 2020	01/08/2021
C	Emissione Esecutiva	A.Pisani	Gen 2021	I.Mani	Gen 2021	M.D'Amico	Gen 2021	01/08/2021

File: NN1X.0.0.D.78.P7.NV.02.0.0.004.C.DWG n. Elab.: _____