



PLANIMETRIA STATO DI FATTO
SCALA 1:1000

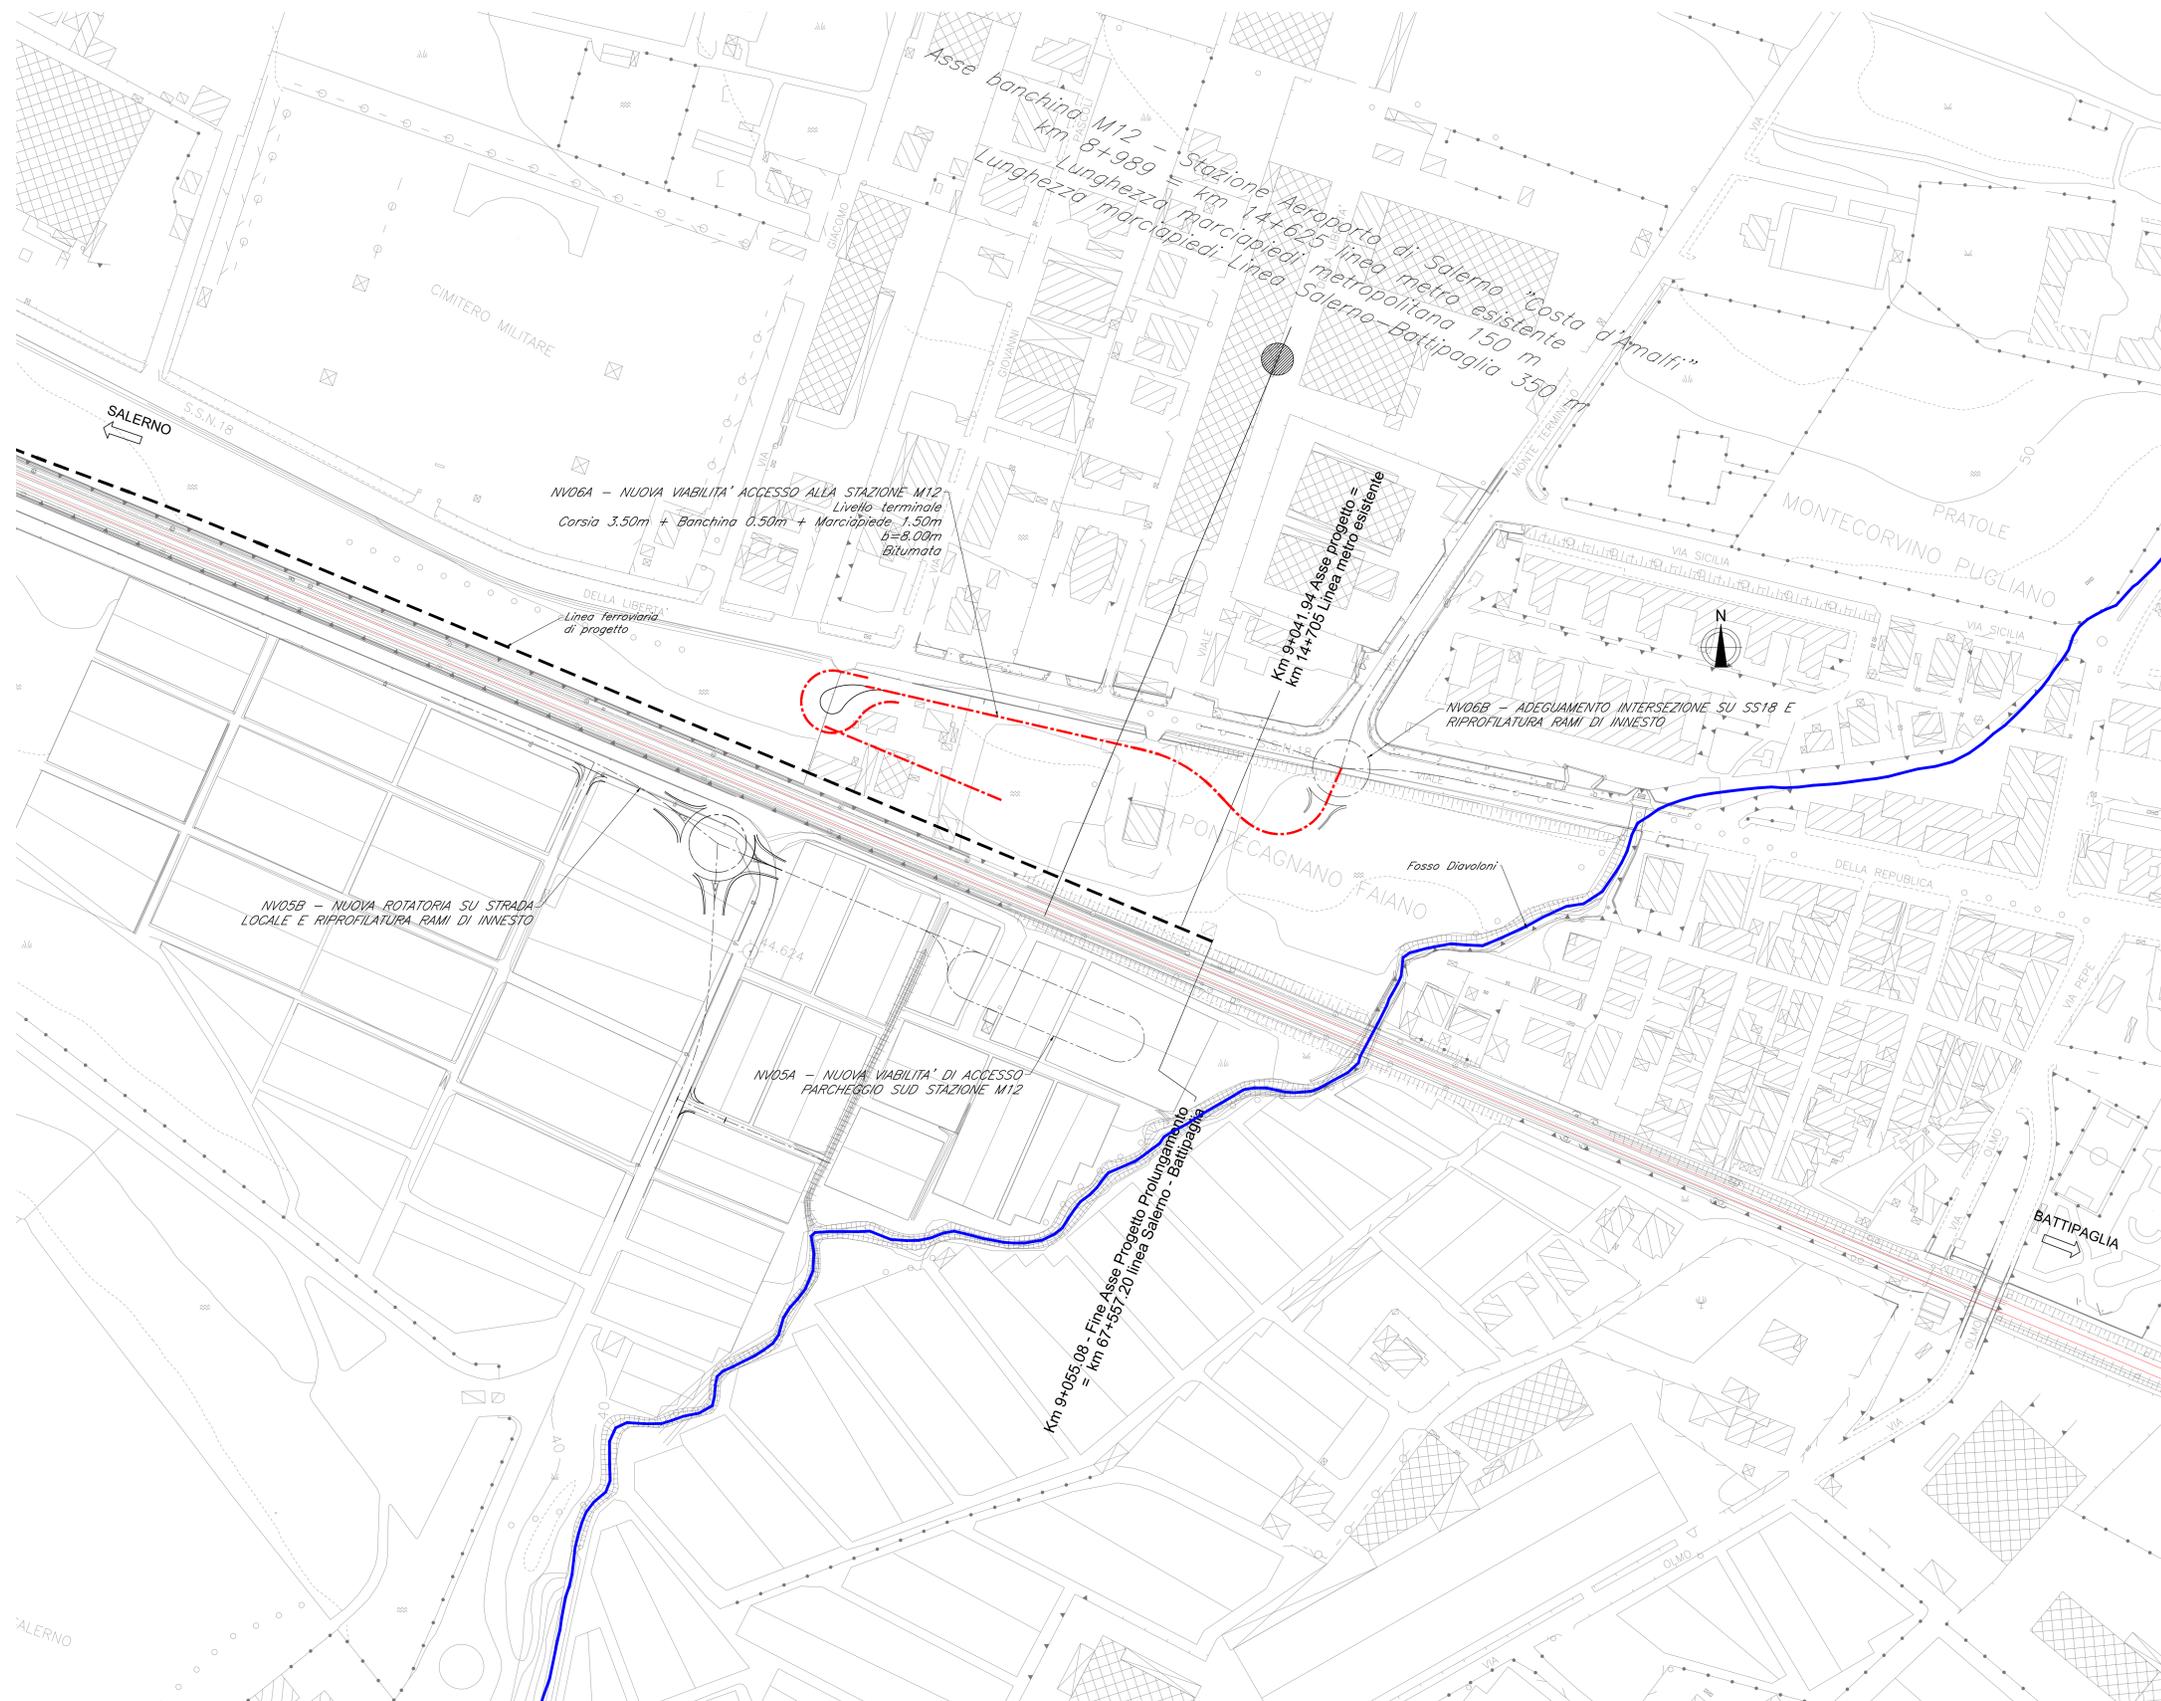

KEY-PLAN

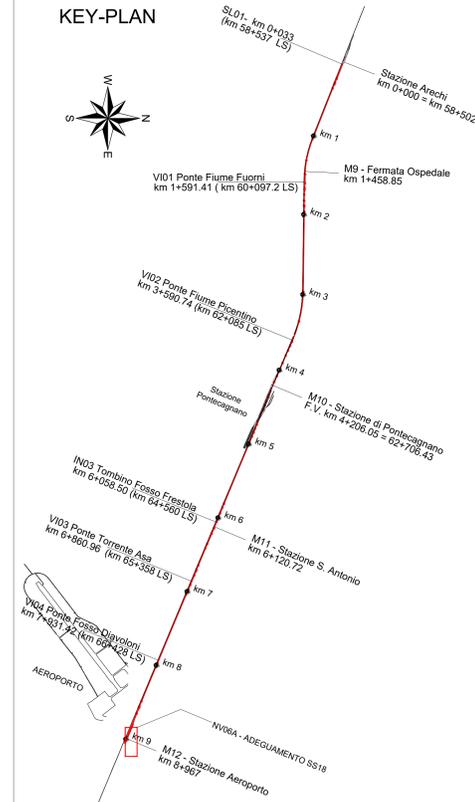

LEGENDA

- Linea ferroviaria esistente
- Linea ferroviaria di progetto
- Asse nuova viabilita'
- Reticolo idrografico esistente

COMMITTENTE: **RFI**
RETE FERROVIARIA ITALIANA
GRUPPO FERROVIE DELLO STATO ITALIANE

PROGETTAZIONE: **ITALFERR**
INGEGNERIA DELLO STATO ITALIANO

U.O. INFRASTRUTTURE SUD

PROGETTO DEFINITIVO

LINEA SALERNO - PONTECAGNANO AEROPORTO
COMPLETAMENTO METROPOLITANA DI SALERNO
TRATTA ARECHI - PONTECAGNANO AEROPORTO

NUOVA VIABILITA'
NV06A - NUOVA VIABILITA' DI ACCESSO ALLA STAZIONE M12
Planimetria stato di fatto

SCALA: 1:1000

| COMMESSA | LOTTO | FASE | ENTE | TIPO DOC. | OPERA/DISCIPLINA | PROGR. | REV. |
|----------|-------|------|------|-----------|------------------|--------|------|
| NN1X | 00 | D | 78 | P7 | NV06A0 | 001 | C |

| Rev. | Descrizione | Redatto | Data | Verificato | Data | Approvato | Data | Autorizzato Data |
|------|---------------------|-----------|----------|------------|----------|-------------|----------|------------------|
| A | Emissione Esecutiva | A.Piselli | Set 2020 | L.Merlo | Set 2020 | M. Di Marco | Set 2020 | 01/08/2020 |
| B | Emissione Esecutiva | A.Piselli | 08/2020 | L.Merlo | 08/2020 | M. Di Marco | 08/2020 | 01/08/2020 |
| C | Emissione Esecutiva | A.Piselli | 08/2020 | L.Merlo | 08/2020 | M. Di Marco | 08/2020 | 01/08/2020 |

File: NN1X.0.0.D.78.P7.NV.06.A.0.001.C.DWG n. Etab.: _____