
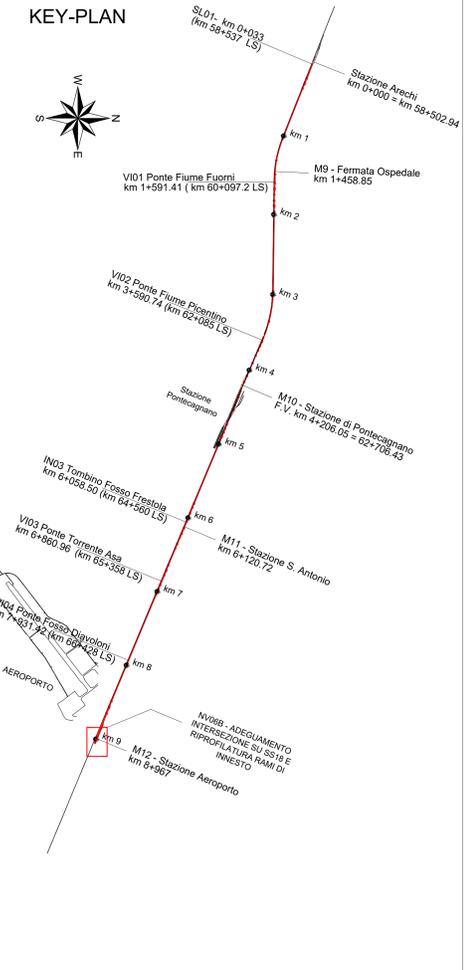


PLANIMETRIA STATO DI FATTO
SCALA 1:1000

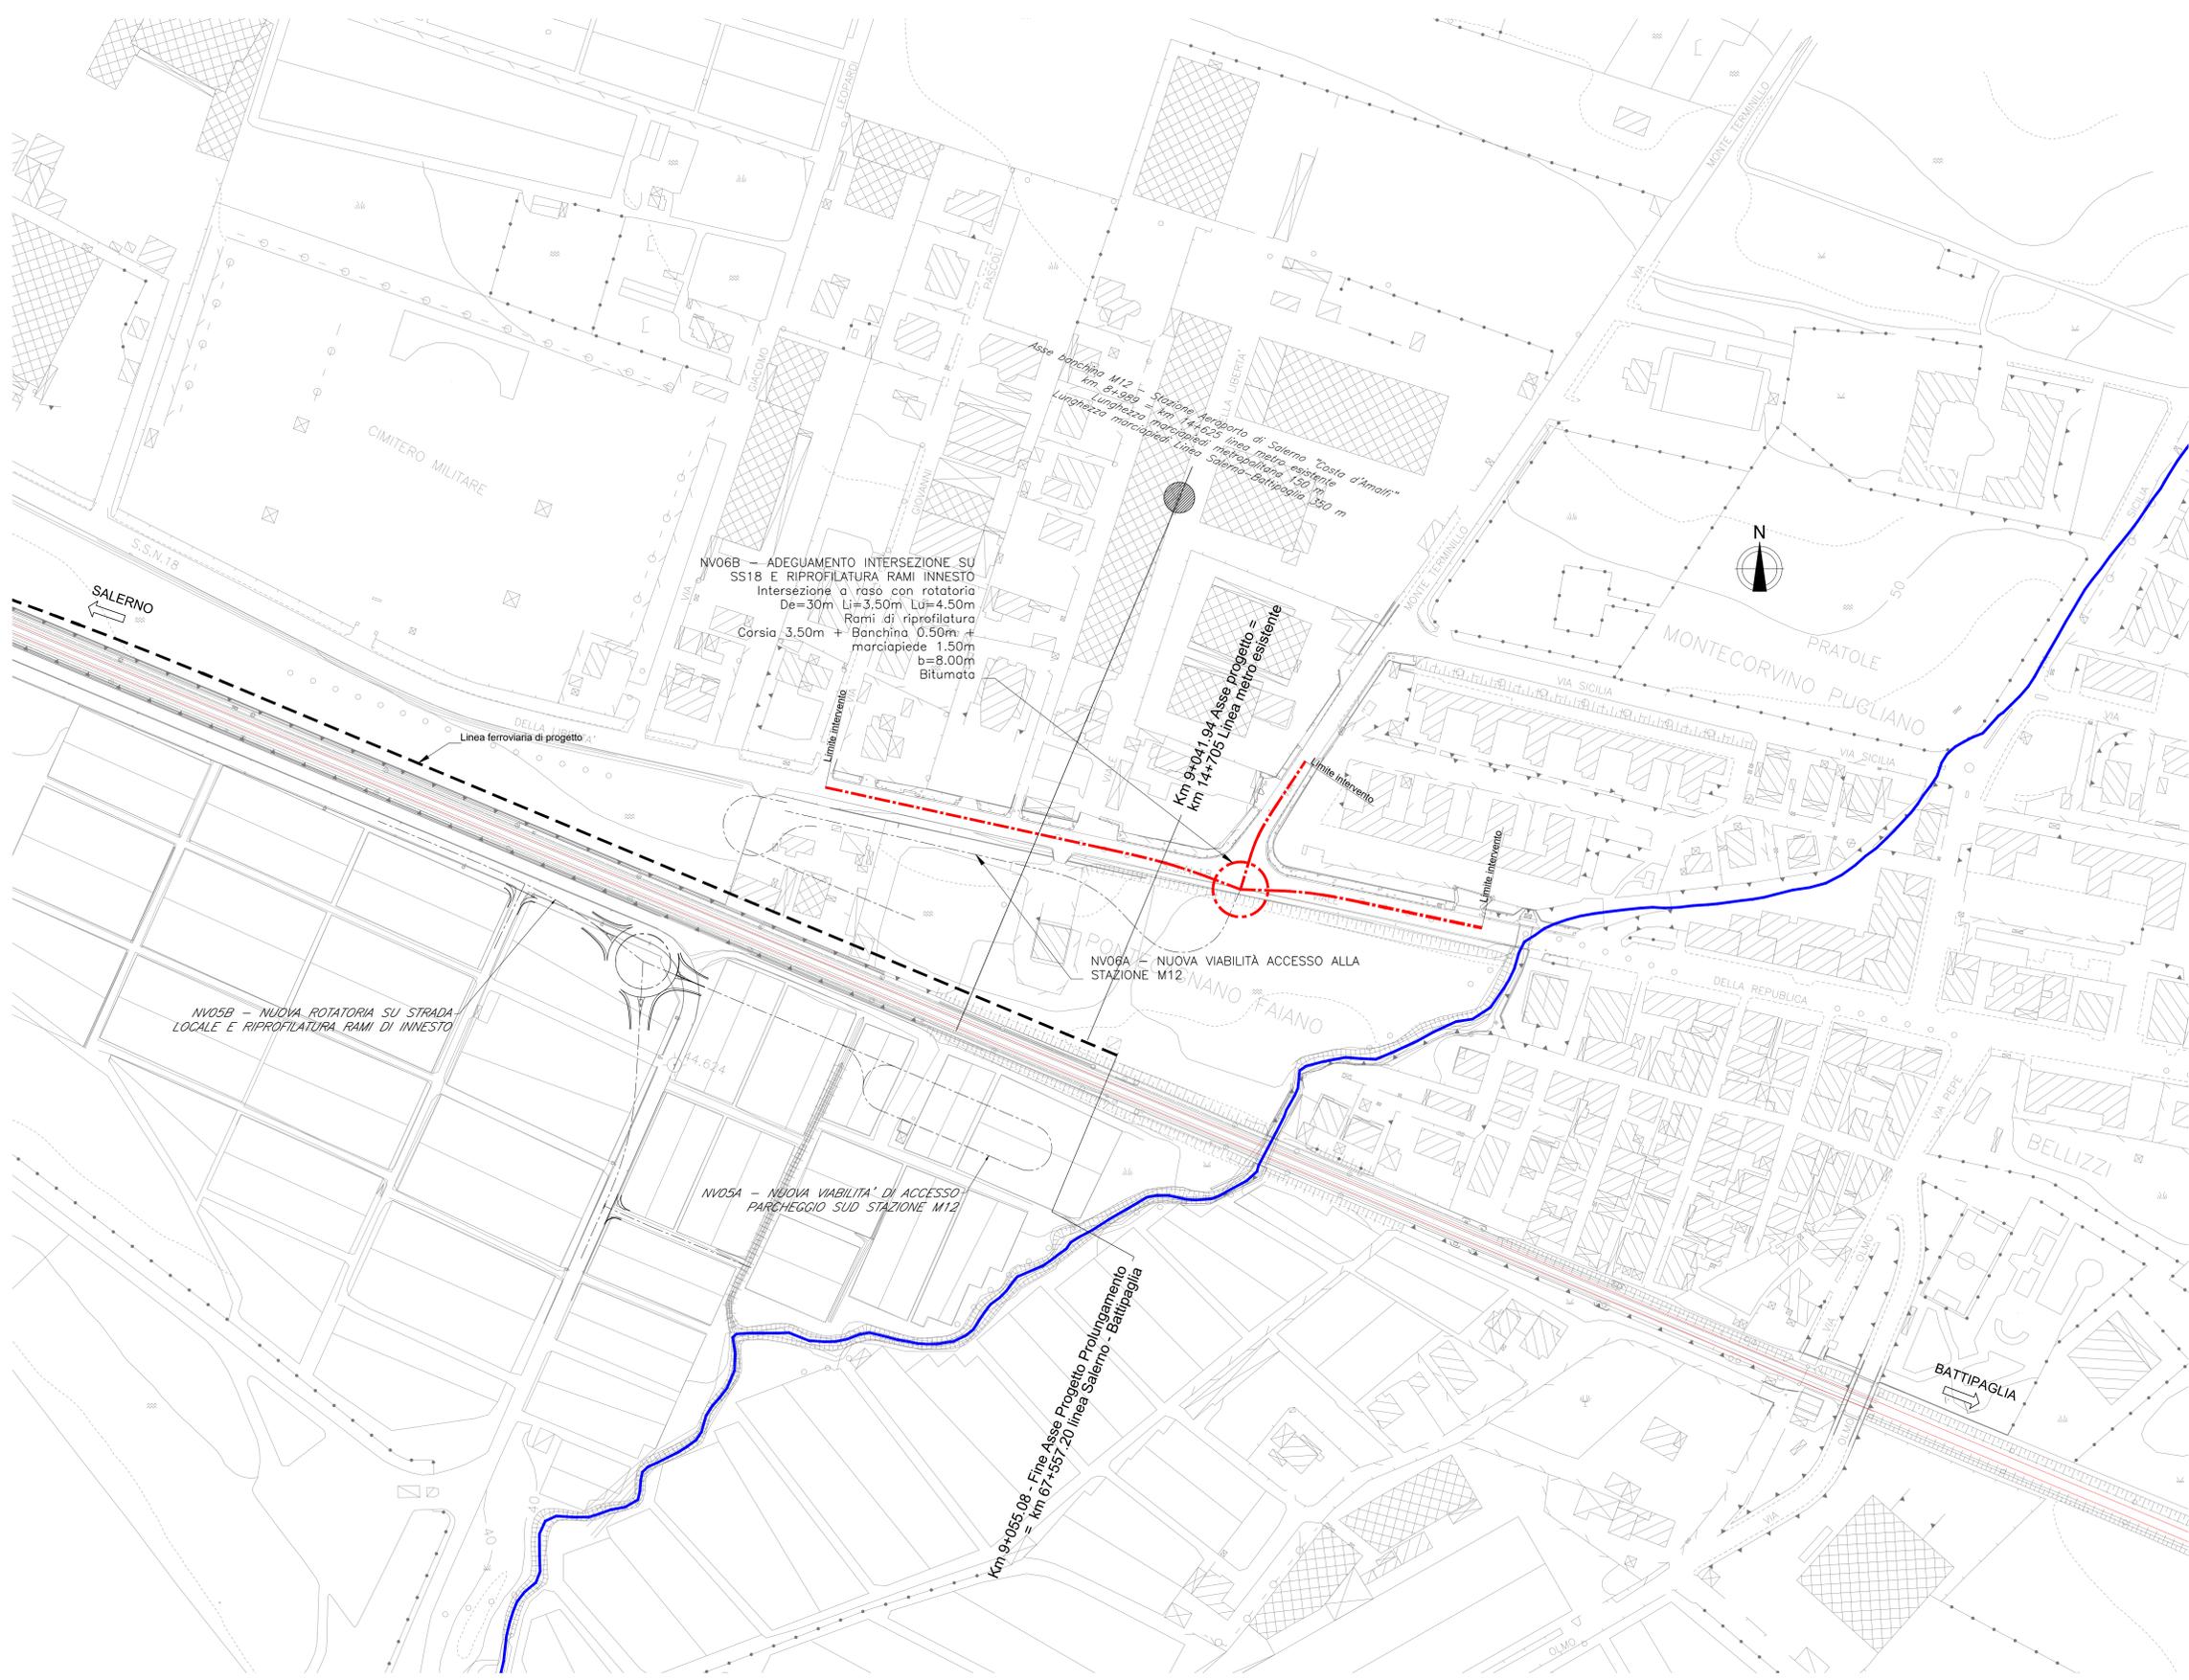

LEGENDA

- Linea ferroviaria esistente
- Linea ferroviaria di progetto
- Asse nuova viabilità
- Reticolo idrografico esistente

COMMITTENTE: **RFI** RETE FERROVIARIA ITALIANA GRUPPO FERROVIE DELLO STATO ITALIANE

PROGETTAZIONE: **ITALFERR** INFRASTRUTTURE FERROVIARIE DELLO STATO ITALIANO

U.O. INFRASTRUTTURE SUD

PROGETTO DEFINITIVO

LINEA SALERNO - PONTECAGNANO AEROPORTO

COMPLETAMENTO METROPOLITANA DI SALERNO

TRATTA ARECHI - PONTECAGNANO AEROPORTO

NUOVA VIABILITA'

NV06B - ADEGUAMENTO INTERSEZIONE SU SS18 E RIPROFILATURA RAMI DI INNESTO

Planimetria stato di fatto

SCALA: 1:1000

COMMESSA	LOTTO	FASE	ENTE	TIPO DOC.	OPERA/DISCIPLINA	PROGR.	REV.
NN1X	00	D	78	P7	NV06B0	001	B

Rev.	Descrizione	Redatto	Data	Verificato	Data	Approvato	Data	Autorizzato Data
A	Emissione Esecutiva	A.Paselli	Set 2020	M. Di Stefano	Set 2020	M. Di Stefano	Set 2020	07/09/2020
B	Emissione Esecutiva	A.Paselli	08/2020	M. Di Stefano	08/2020	M. Di Stefano	08/2020	08/2020

File: NN1X.0.0.D.78.P7.NV.06.B.0.001.B.DWG n. Etab.: _____