


NOTA: le sezioni si riferiscono all'asse della Metro Salerno

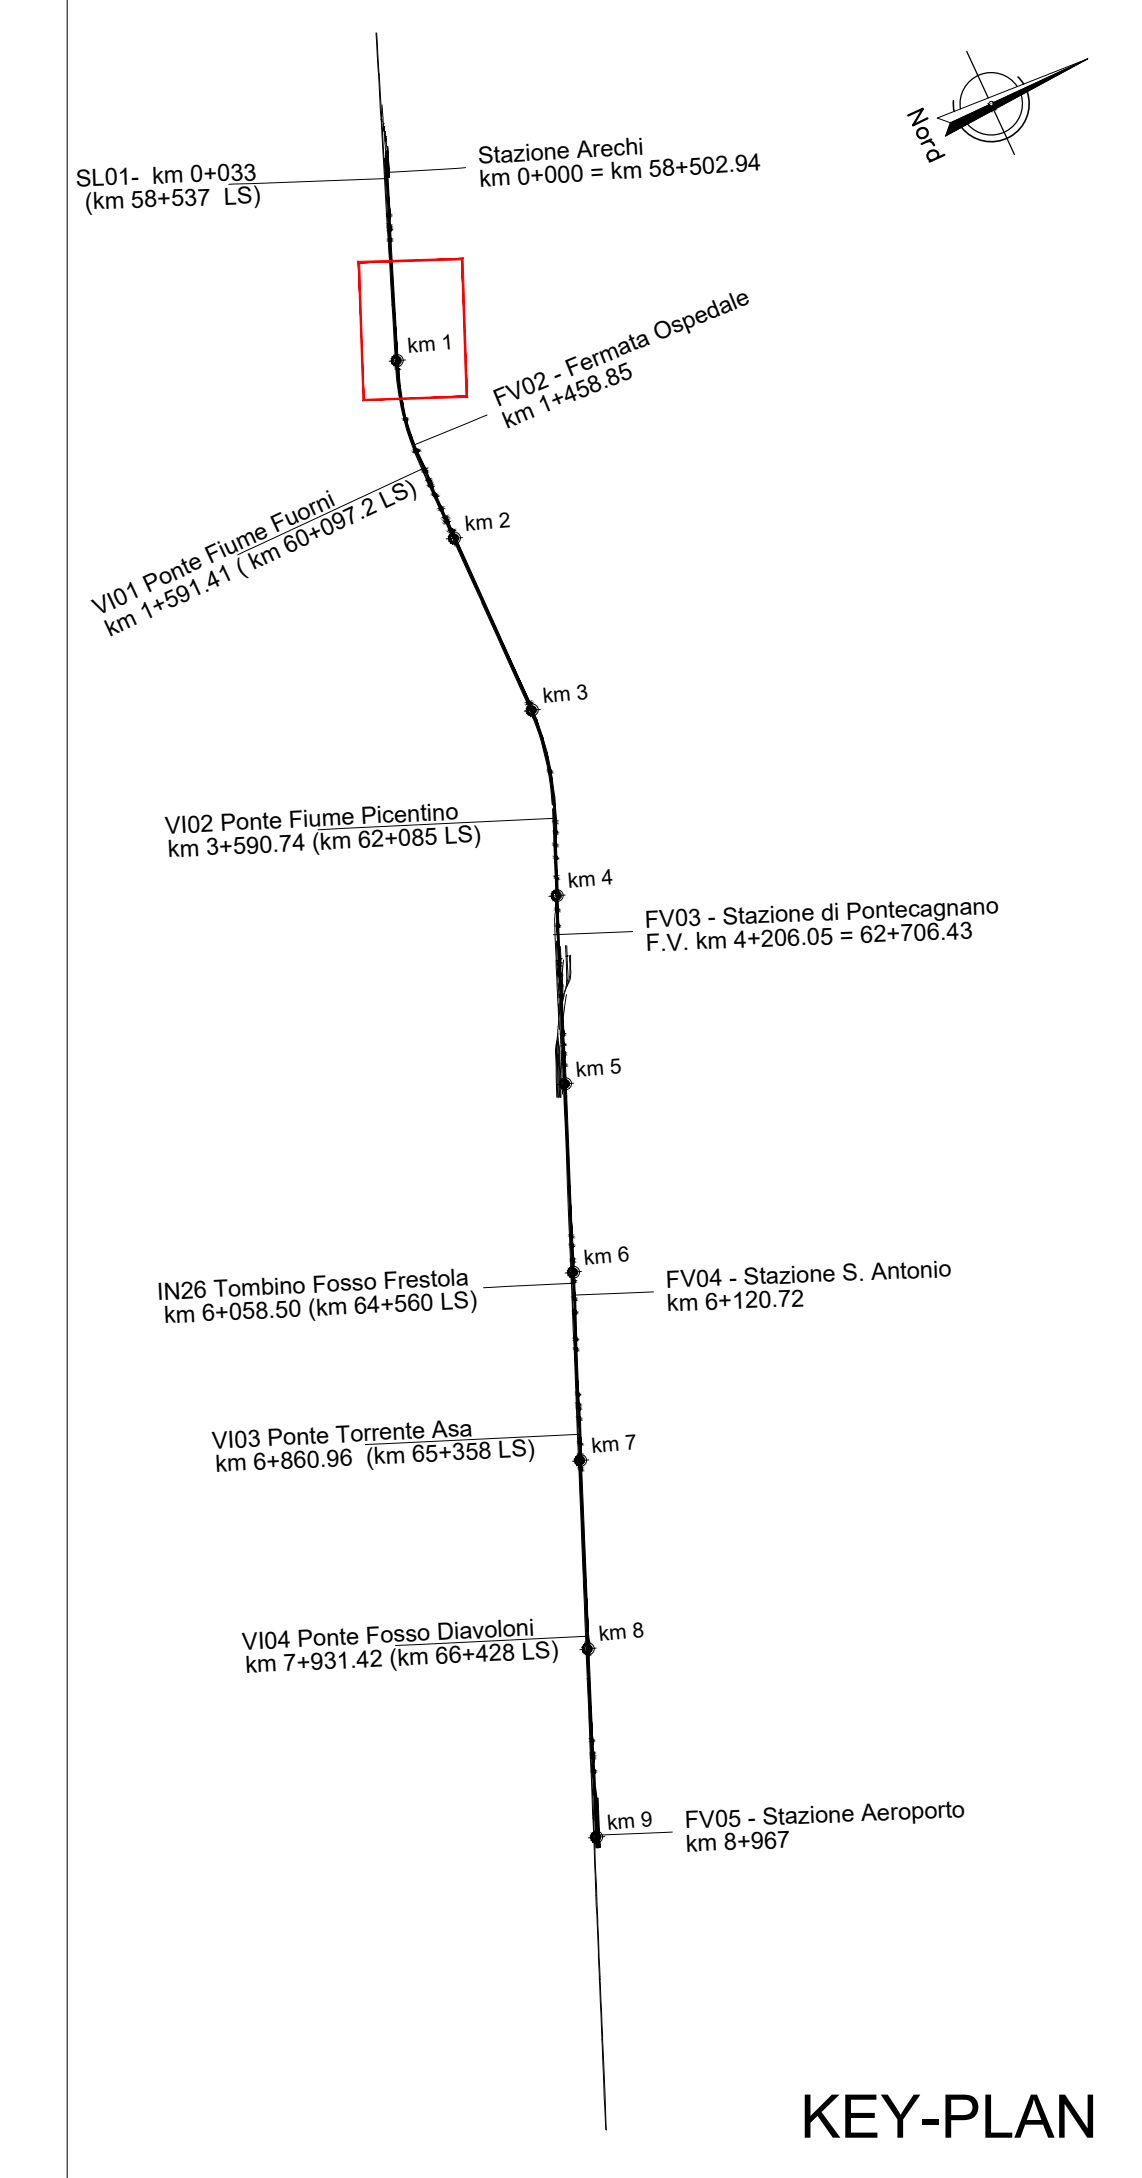

COMMITTENTE: **RFI** RETE FERROVIARIA ITALIANA GRUPPO FERROVIE DELLO STATO ITALIANE

PROGETTAZIONE: **ITALFERR** GRUPPO FERROVIE DELLO STATO ITALIANE

U.O. INFRASTRUTTURE SUD

PROGETTO DEFINITIVO

LINEA SALERNO - PONTECAGNANO AEROPORTO
COMPLETAMENTO METROPOLITANA DI SALERNO
TRATTA ARECHI - PONTECAGNANO AEROPORTO
 P.M. SAN LEONARDO
 Infrastruttura Ferroviaria
 Planimetria di progetto

SCALA: 1:500

COMMESSA LOTTO FASE ENTE TIPO DOC. OPERA/DISCIPLINA Progr. REV.

N1X 00 D 78 P8 IF0301 001 B

Rev.	Descrizione	Redatto	Data	Verificato	Data	Approvato	Data	Autorizzato Data
A	Emissione Esecutiva	F. Diavanti	08/2020	G. Mauro	08/2020	M. Di Auro	08/2020	D. Tassi
B	Emissione Esecutiva	F. Diavanti	Gen-2021	G. Mauro	Gen-2021	M. Di Auro	Gen-2021	Gen-2021