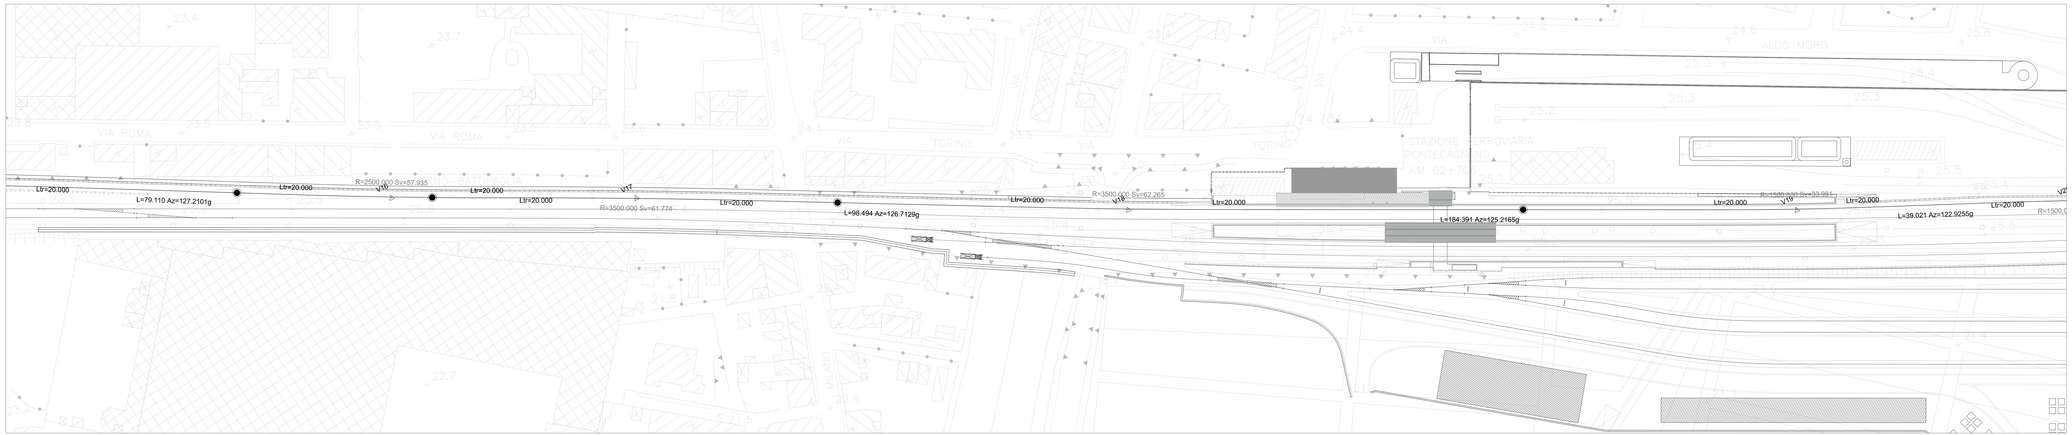

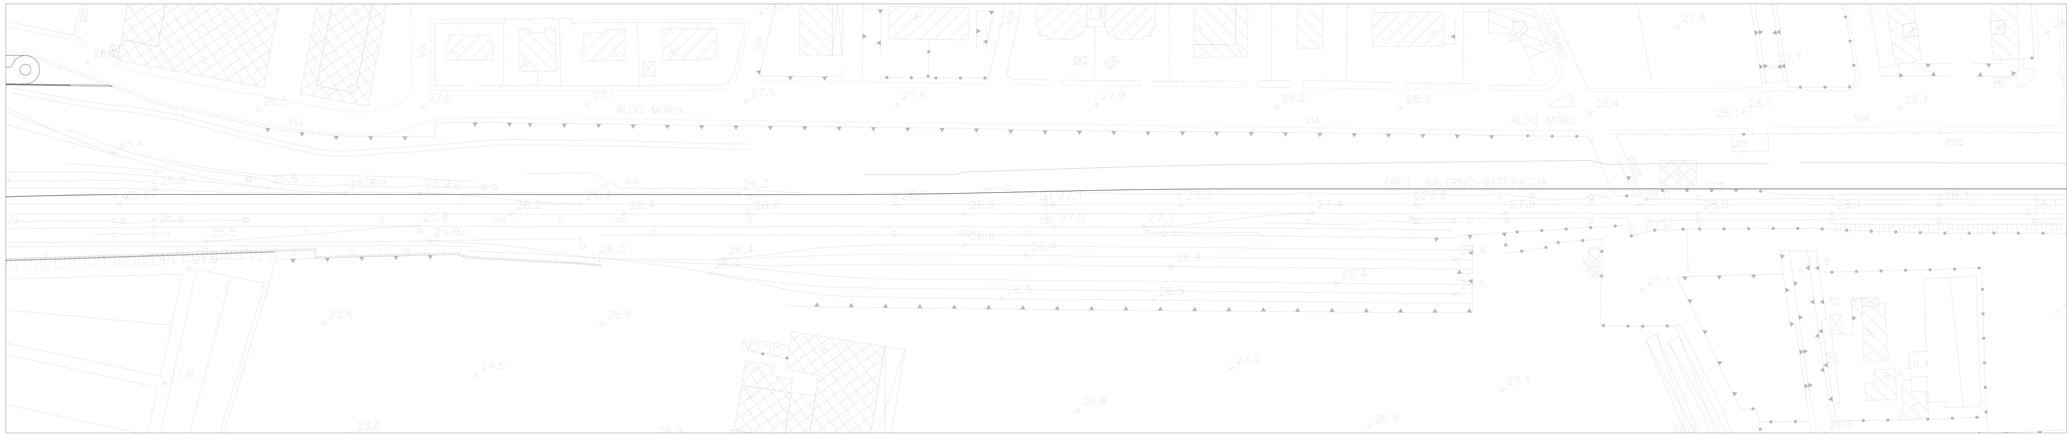

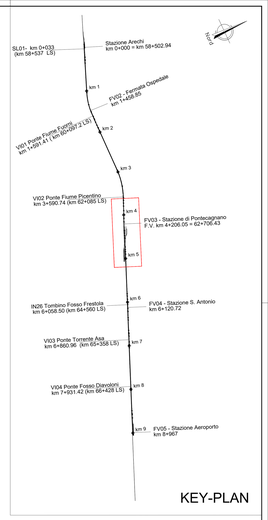

NOTA: le sezioni si riferiscono all'asse della Metro Salerno

COMMITTENTE:

RFI RETE FERROVIARIA ITALIANA
GRUPPO FERROVIE DELLO STATO ITALIANE

PROGETTAZIONE:

ITALFERR
GRUPPO FERROVIE DELLO STATO ITALIANE

U.O. INFRASTRUTTURE SUD

PROGETTO DEFINITIVO

LINEA SALERNO - PONTECAGNANO AEROPORTO
COMPLETAMENTO METROPOLITANA DI SALERNO
TRATTA ARECHI - PONTECAGNANO AEROPORTO

NUOVO PMZ PONTECAGNANO

Infrastruttura Ferroviaria

Planimetria di progetto

SCALA: 1:500

COMMESSA	LOTTO	FASE	ENTE	TIPO DOC.	OPERA/DISCIPLINA	PROGR.	REV.
NN1X	00	D	78	P8	IF0501	001	A

Rev.	Descrizione	Redatto	Data	Verificato	Data	Approvato	Data	Autorizzato Data
A	Emissione Esecutiva	C.Gaspero	Giu.2020	G.Magno	Giu.2020	M.Fumagalli	Giugno 2020	C.Navi Giugno 2020

NN1X.E.0.0.78.P8.IF.05.0.1.001.A

n. Elab.: