


| V ALT1 | V ALT2 | V ALT3 |
|----------------|-------------------|----------------|
| PK 0+000.000 | PK 0+259.633 | PK 0+507.519 |
| Q 25.265 | Q 25.093 | Q 25.391 |
| Pe -0.00066 | Pe -0.00066 | Pe 0.00120 |
| Pu 0.00186 | Pu 0.00120 | Pu 0.00186 |
| Delta p 11.171 | Delta p 12000.000 | Delta p 11.171 |
| R 0.000 | R 11.171 | R 0.000 |
| T 0.000 | T 0.000 | T 0.000 |
| Pr_i 0+248.462 | Pr_i 0+248.462 | Pr_i 0+248.462 |
| Pr_f 0+270.804 | Pr_f 0+270.804 | Pr_f 0+270.804 |

| V0 | V1 | V2 | V3 |
|-------------|-------------|-------------|-------------|
| 489084.612 | 489152.677 | 489356.761 | 489529.142 |
| 4498885.252 | 4498842.393 | 4498712.538 | 4498640.326 |
| V 1 | | V 2 | |
| R 7000.000 | R 300.000 | | |
| Ac 0.3000g | Ac 10.8207g | | |
| Tan 16.493 | Tan 25.557 | | |
| Sv 32.987 | Sv 50.991 | | |
| H 0 | H 0 | | |
| V 30 | V 30 | | |

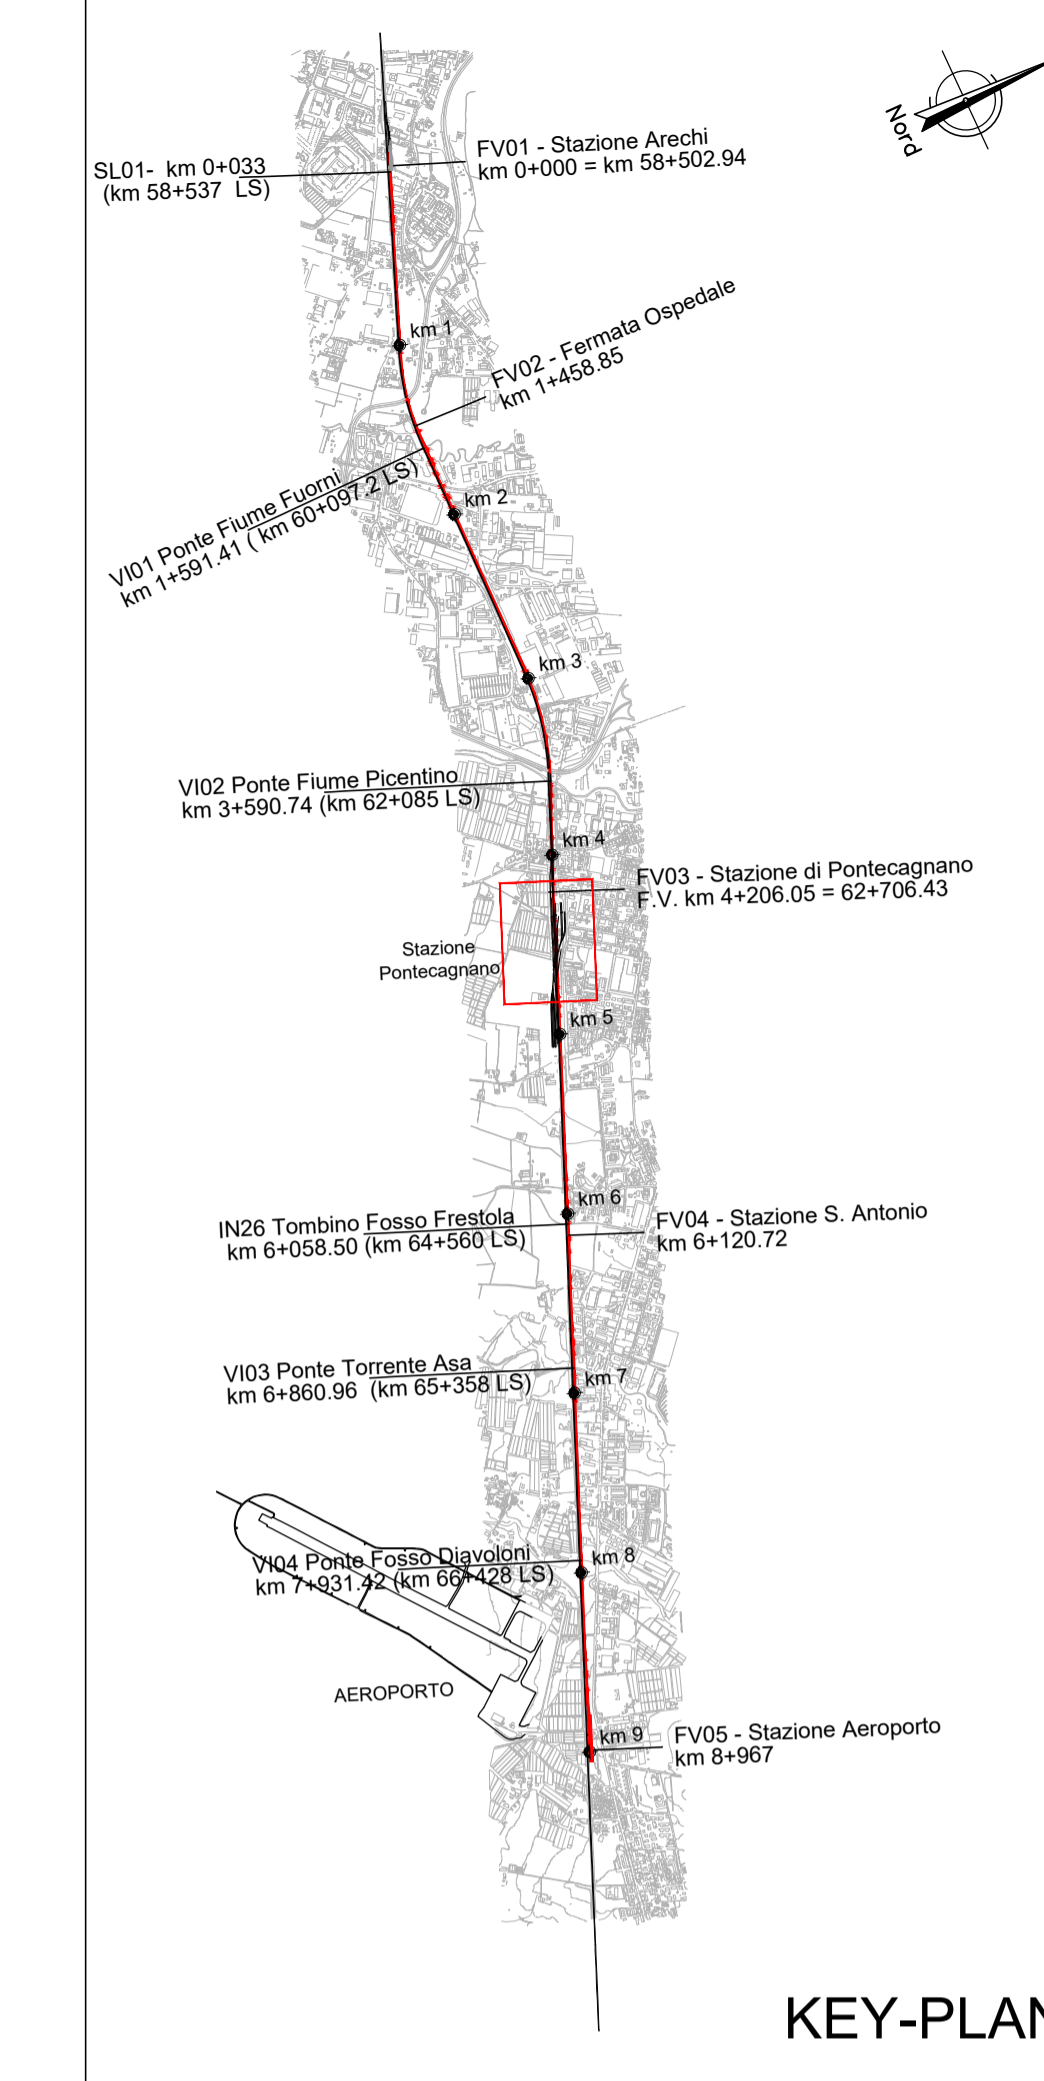

COMMITTENTE:
RFI
 RETE FERROVIARIA ITALIANA
 GRUPPO FERROVIE DELLO STATO ITALIANE

PROGETTAZIONE:
ITALFERR
 GRUPPO FERROVIE DELLO STATO ITALIANE

U.O. INFRASTRUTTURE SUD

PROGETTO DEFINITIVO

LINEA SALERNO - PONTECAGNANO AEROPORTO
COMPLETAMENTO METROPOLITANA DI SALERNO
TRATTA ARECHI - PONTECAGNANO AEROPORTO
 NUOVO PMZ PONTECAGNANO
 Infrastruttura Ferroviaria
 Planimetria di tracciamento: binario 1 scalo

SCALA:
1:500

| COMMESSA | LOTTO | FASE | ENTE | TIPO DOC. | OPERA/DISCIPLINA | PROGR. | REV. |
|----------|-------|------|------|-----------|------------------|--------|------|
| NN1X | 00 | D | 78 | P8 | IF0501 | 002 | A |

| Rev. | Descrizione | Redatto | Data | Verificato | Data | Approvato | Data | Autorizzato | Data |
|------|---------------------|---------------|---------|---------------|---------|---------------|---------|-------------|---------|
| A | Emissione Esecutiva | F. Di Stefano | 06/2020 | C. Di Stefano | 06/2020 | M. Di Stefano | 06/2020 | | 06/2020 |