

NV08 - Viabilità di accesso alla proprietà privata  
 Strada locale a destinazione particolare  
 corsia= 2.75m + Banchina=0.25m  
 Piattaforma=6.00m  
 Bitumata

**LEGENDA**


- Embrice prefabbricato
- Canaletta con griglia carrabile 400x400 in cls
- Fosso in terra o rivestito
- Pozzetto 120x120

CANALETTE NV08			
ID	Dim (mm x mm)	p (%)	L (m)
Canaletta attrav.	400x400	0.2	8.5

FOSSI								
Viabilità	ID	Tipologia	Funzionamento	b0 (m)	B (m)	H (m)	L (m)	p min (%)
NV08	Fosso 1	In terra	A gravità	0.3	0.9	0.3	347	1
	Fosso 2	In terra	A gravità	0.3	0.9	0.3	350	1
	Fosso 3	Rivestito in cls	A gravità	0.6	1.8	0.6	160	0.3

Pozzetto	N.ro	H media (m)
50x50 (caditoie)	0	---
60x60	0	---
80x80	0	---
100x100	0	---
120x120	2	1

Tipologia Sbocco	Descrizione	N.ro	L media embrici (m)
A	Caditoia su embrice (rilevato h>1m)	0	---
B	Elemento di drenaggio per marciapiede (rilevato h<1m)	0	---
C	Scarico diretto in fosso disperdente	0	---
D	Scarico in alveo naturale mediante condotta	0	---
E	Scarico diretto mediante embrici	44	1.8
F	Scarico in alveo naturale mediante fosso	1	---

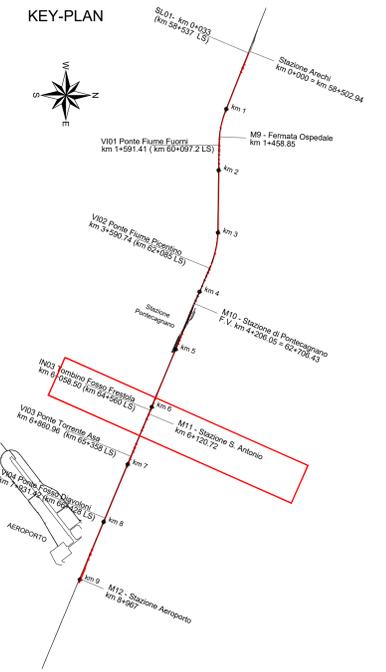

NOTA 1: per dettagli drenaggio di piattaforma si rimanda agli elaborati NN1X00D78BZNV0000001-2-3

COMMITTENTE: RETE FERROVIARIA ITALIANA GRUPPO FERROVIE DELLO STATO ITALIANE

PROGETTAZIONE: ITALFERR

**U.O. INFRASTRUTTURE SUD**

**PROGETTO DEFINITIVO**

**LINEA SALERNO - PONTECAGNANO AEROPORTO**  
**COMPLETAMENTO METROPOLITANA DI SALERNO**  
**TRATTA ARECHI - PONTECAGNANO AEROPORTO**

NV - NUOVA VIABILITA'  
 NV08 - Viabilità di accesso alla proprietà privata  
 Planimetria drenaggio di piattaforma

SCALA: 1:500

COMMESSA LOTTO FASE ENTE TIPO DOC. OPERA/DISCIPLINA PROGR. REV.

NN1X 00 D 78 B P 8 NV0800 003 A

Rev.	Descrizione	Redatto	Data	Verificato	Data	Approvato	Data	Autore
A	Embrice Embrice	A.Piselli	Gen 2021	[Signature]	Gen 2021	[Signature]	Gen 2021	[Signature]

nn. Elab.: \_\_\_\_\_