


V (m ³)	5349.6	Rinterro
V (m ³)	2229	Scotico
V (m ³)	2229	Bonifica

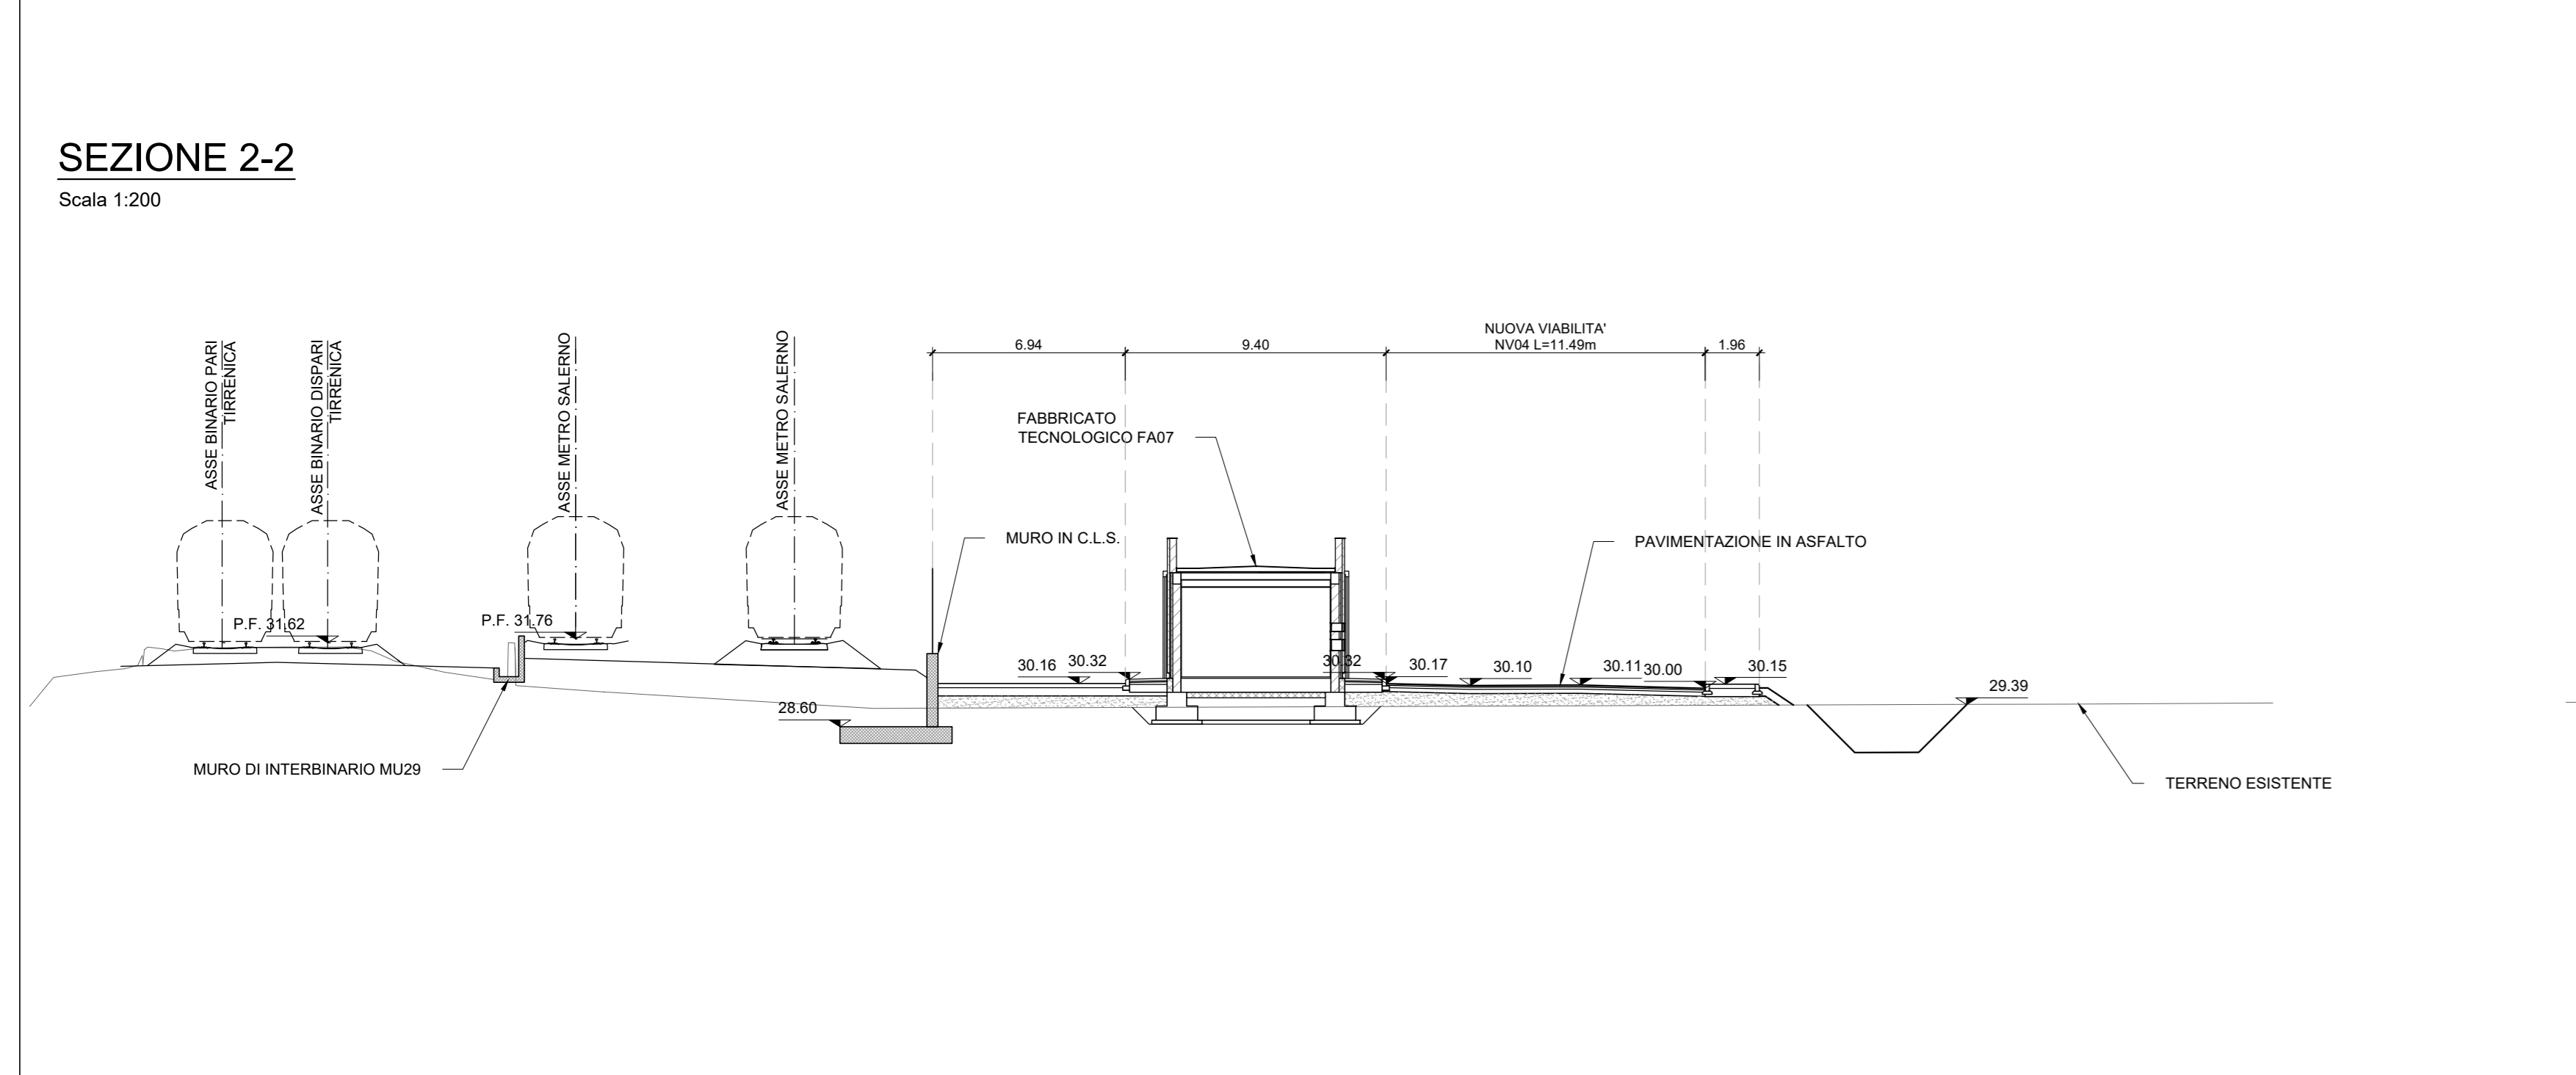

COMMITTENTE: **RFI** RETE FERROVIARIA ITALIANA GRUPPO FERROVIE DELLO STATO ITALIANE

PROGETTAZIONE: **ITALFERR** GRUPPO FERROVIE DELLO STATO ITALIANE

U.O. INFRASTRUTTURE SUD

PROGETTO DEFINITIVO

LINEA SALERNO - PONTECAGNANO AEROPORTO
COMPLETAMENTO METROPOLITANA DI SALERNO
TRATTA ARECHI - PONTECAGNANO AEROPORTO
 FABBRICATI VIAGGIATORI
 Stazione S. Antonio - Sistemazioni esterne
 Planimetria e sezioni piazzale

SCALA: 1:200

Rev.	Descrizione	Redatto	Data	Verificato	Data	Approvato	Data	Autorizzato Data
A	Emissione Esecutiva	F. Duranti	08/2020	G. Romano	08/2020	M. Di Biase	08/2020	08/2020
B	Emissione Esecutiva	F. Duranti	08/2020	G. Romano	08/2020	M. Di Biase	08/2020	08/2020

COMMESSA LOTTO FASE ENTE TIPO DOC. OPERA/DISCIPLINA Progr. REV. **NN1X 00 D 78 P9 FV040B 001 B**

nn1x.0.0.D.78.P9.FV.04.0.B.001.B n. Elab.: