



V [m <sup>3</sup> ]	7264.8	Rinterro
V [m <sup>3</sup> ]	3027	Scotico
V [m <sup>3</sup> ]	3027	Bonifica


SEZIONE 1-1  
Scala 1:200

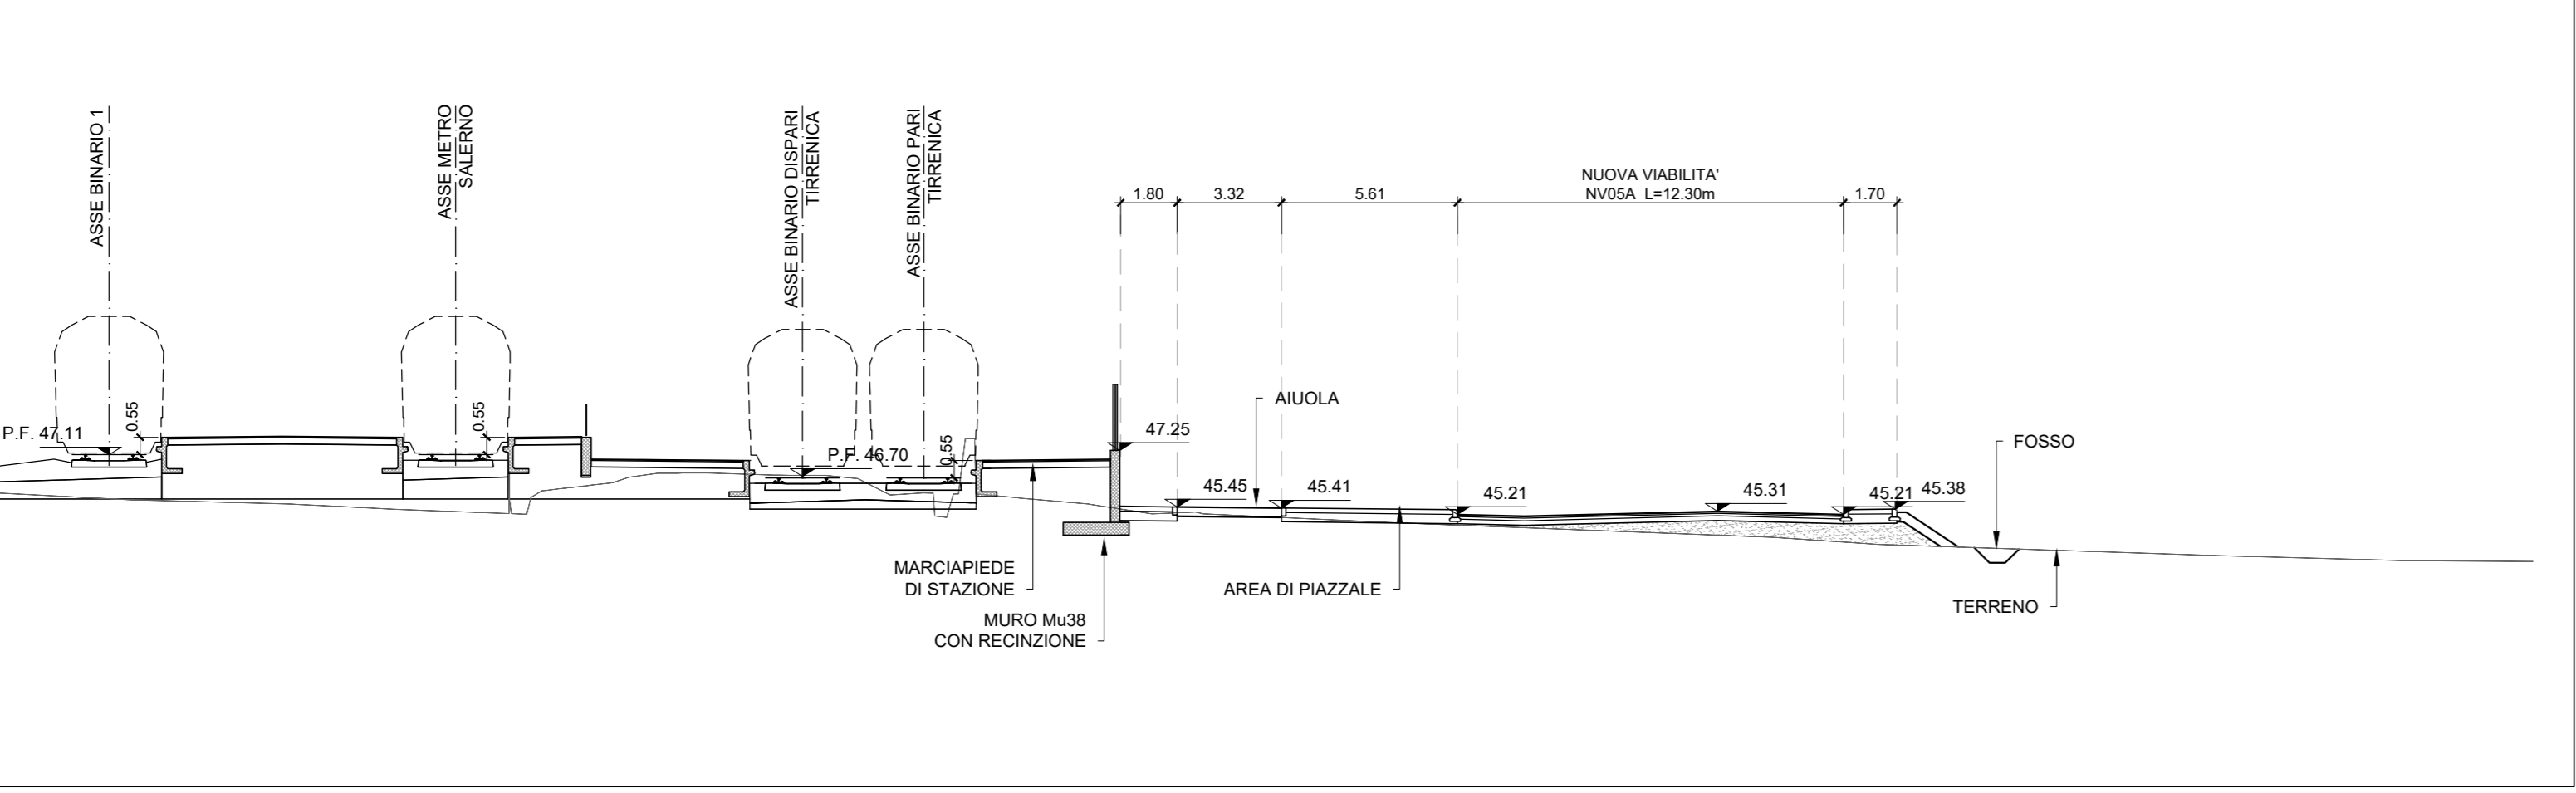

SEZIONE 2-2  
Scala 1:200

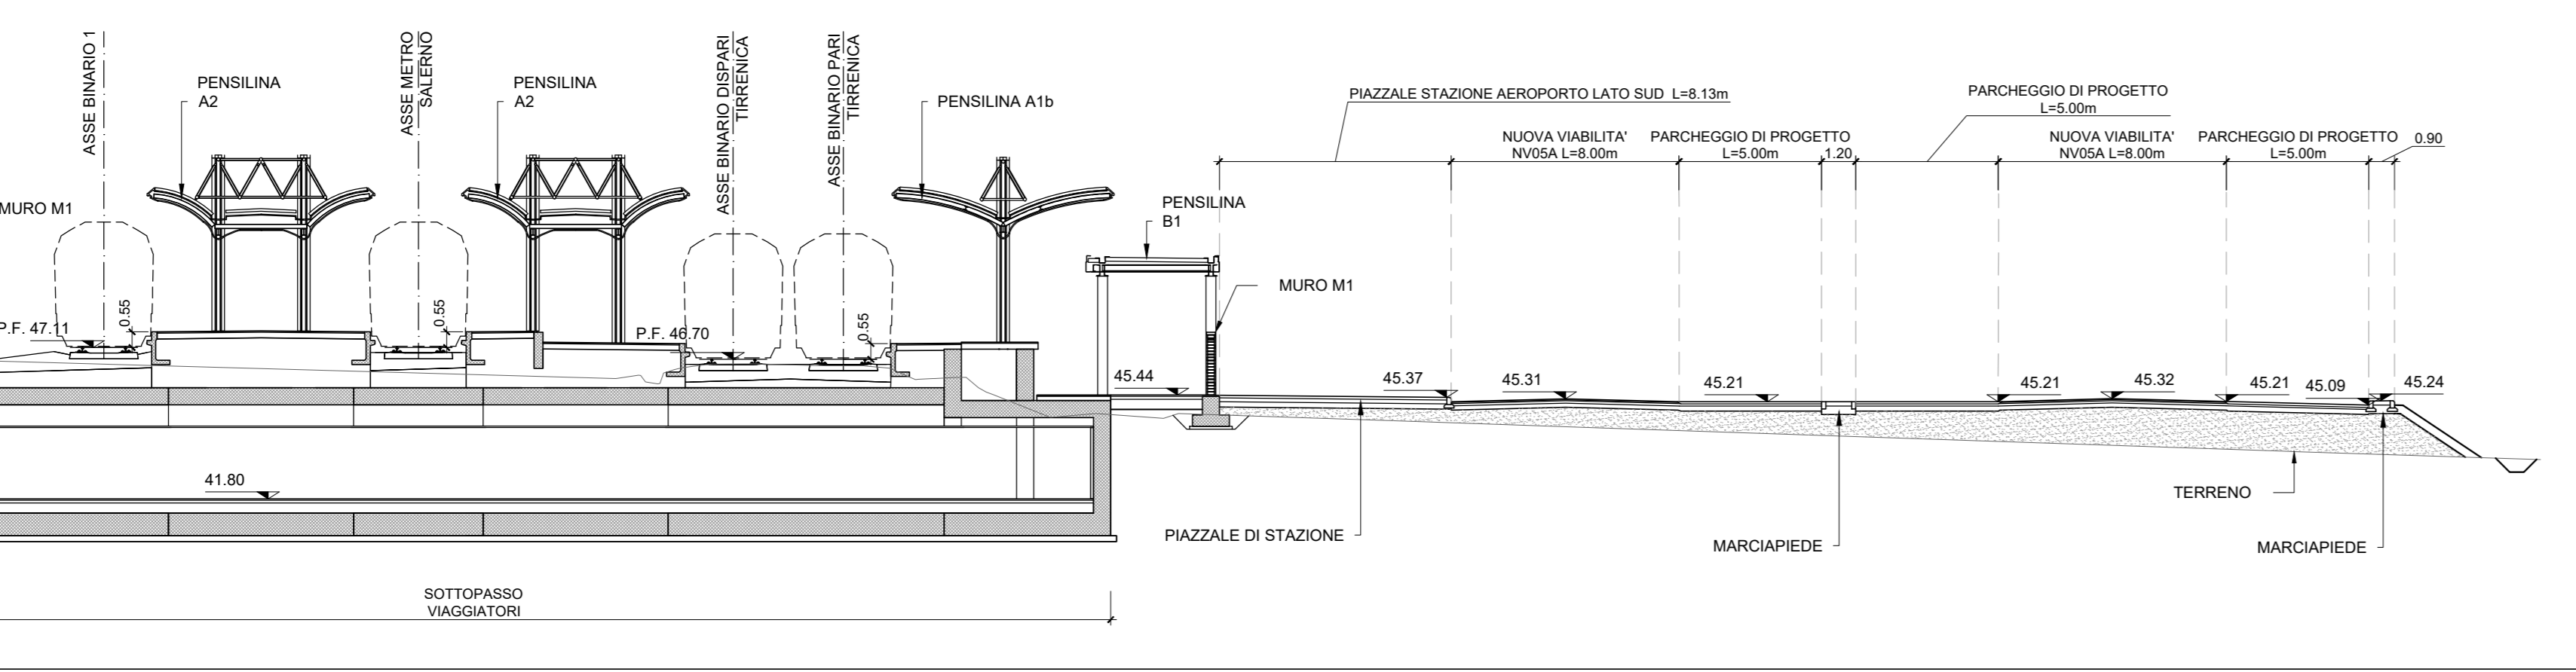

SEZIONE TIPO POST OPERAM  
MARCIAPIEDE H. 55

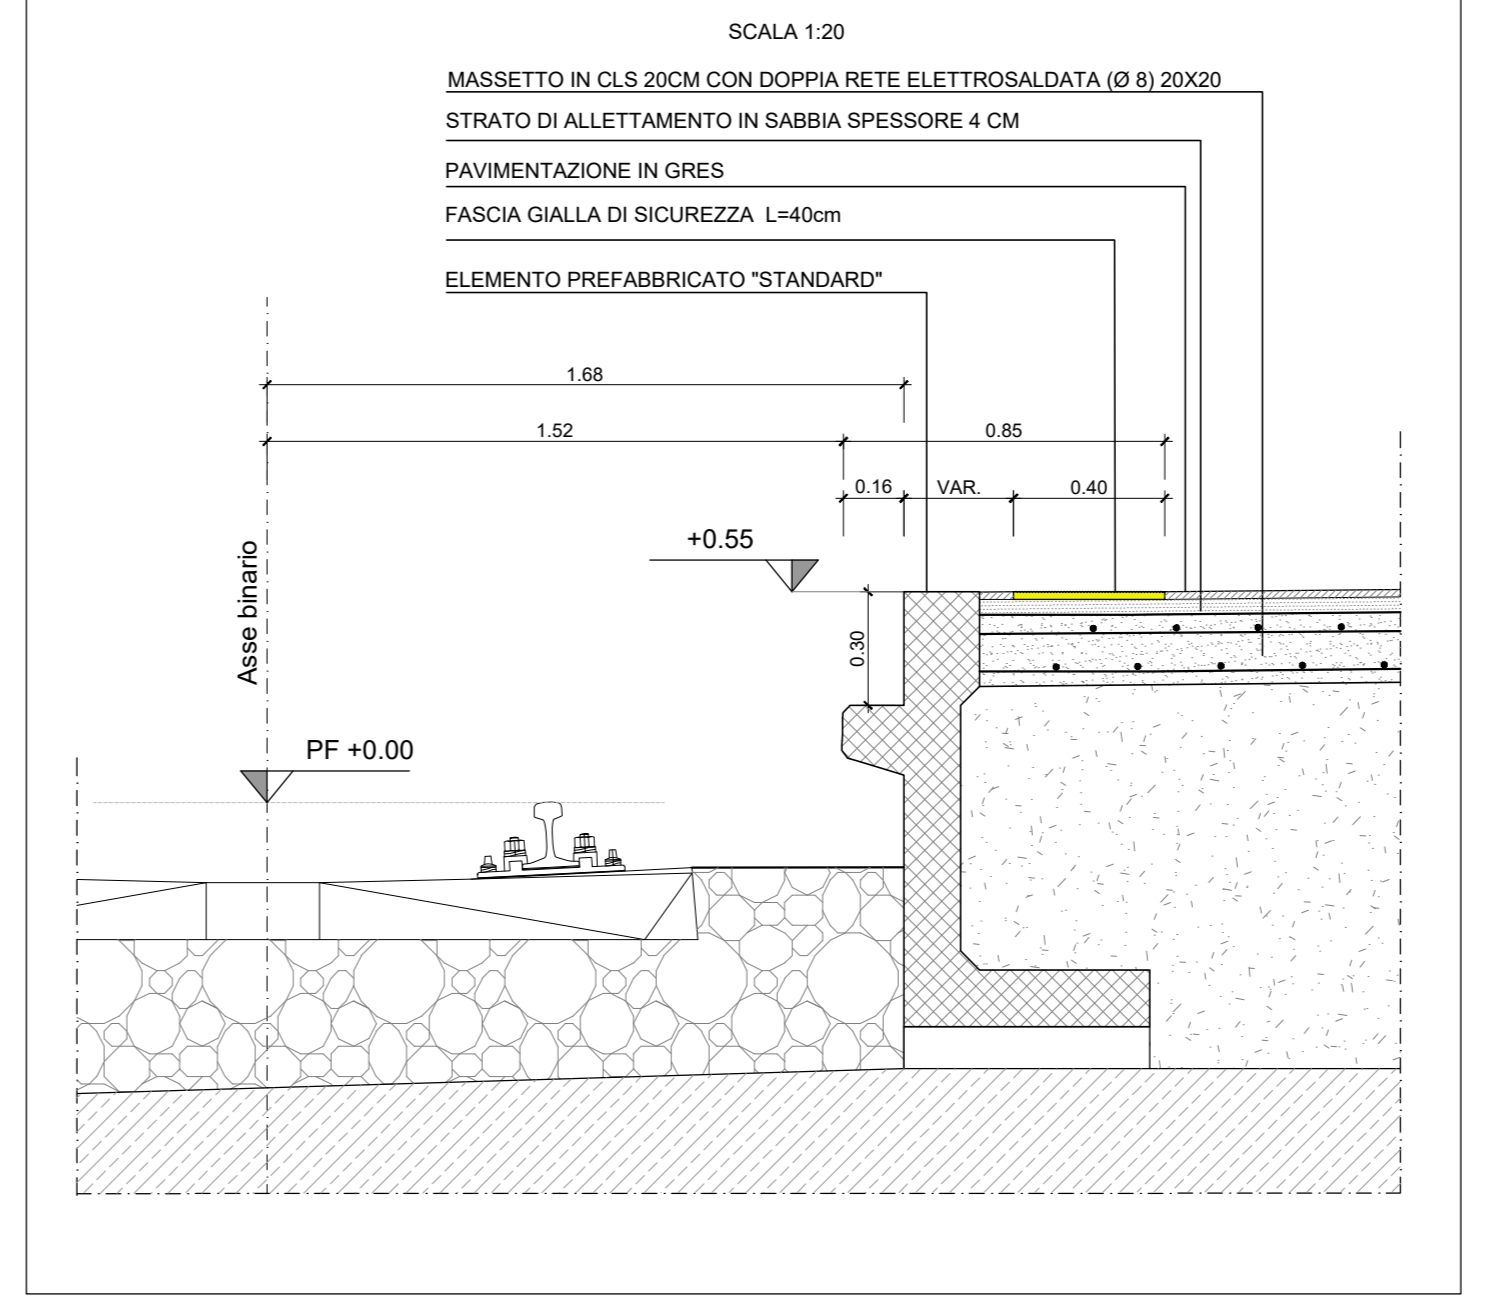

COMMITTENTE: **RFI** RETE FERROVIARIA ITALIANA GRUPPO FERROVIE DELLO STATO ITALIANE

PROGETTAZIONE: **ITALFER** GRUPPO FERROVIE DELLO STATO ITALIANE

U.O. INFRASTRUTTURE SUD

PROGETTO DEFINITIVO

LINEA SALERNO - PONTECAGNANO AEROPORTO  
COMPLETAMENTO METROPOLITANA DI SALERNO  
TRATTA ARECHI - PONTECAGNANO AEROPORTO  
FABBRICATI VIAGGIATORI  
Fermata Pontecagnano Aeroporto - Sistemazioni esterne lato sud  
Planimetria e Sezioni Piazzale

SCALA: 1:200

COMMESSA	LOTTO	FASE	ENTE	TIPO DOC.	OPERA/DISCIPLINA	PROGR.	REV.
NN1X	00	D	78	P9	FV050B	005	B

Rev.	Descrizione	Redatto	Data	Verificato	Data	Approvato	Data	Autorizzato Data
A	Emissione Esecutiva	F. Duranti	08-2020	G. Romano	08-2020	M. Di Biase	08-2020	08-2020
B	Emissione Esecutiva	F. Duranti	08-2020	G. Romano	08-2020	M. Di Biase	08-2020	08-2020

nn1x.0.0.D.78.P9.FV.05.0.B.005.B n. Elab.: