




MURO DI RECINZIONE MU05
PIANTA
Scala 1:200

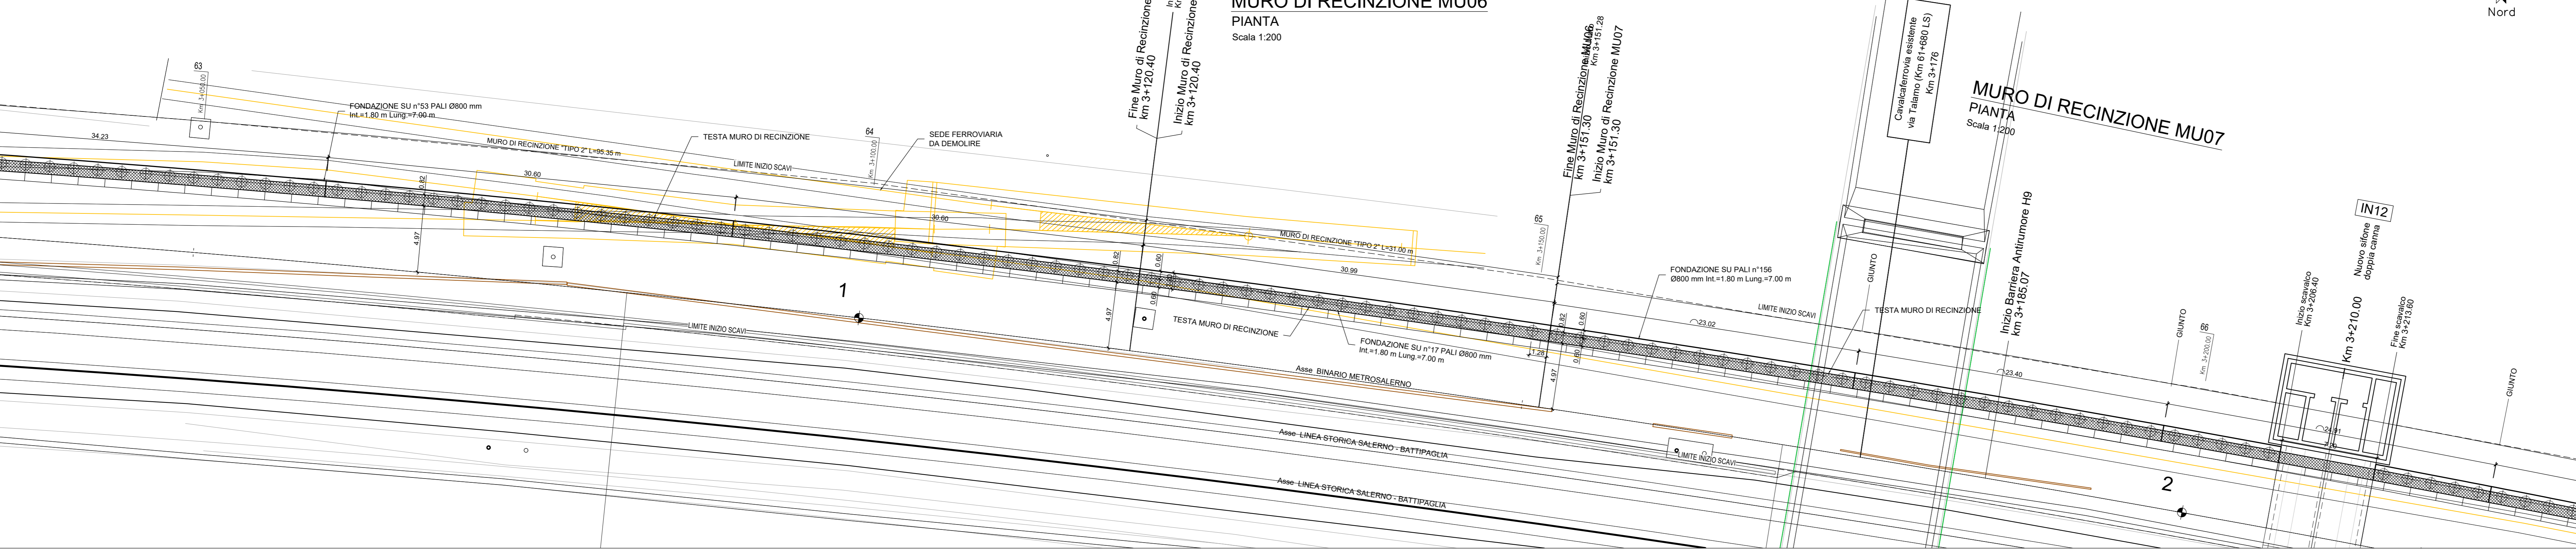


MURO DI RECINZIONE MU06
PIANTA
Scala 1:200

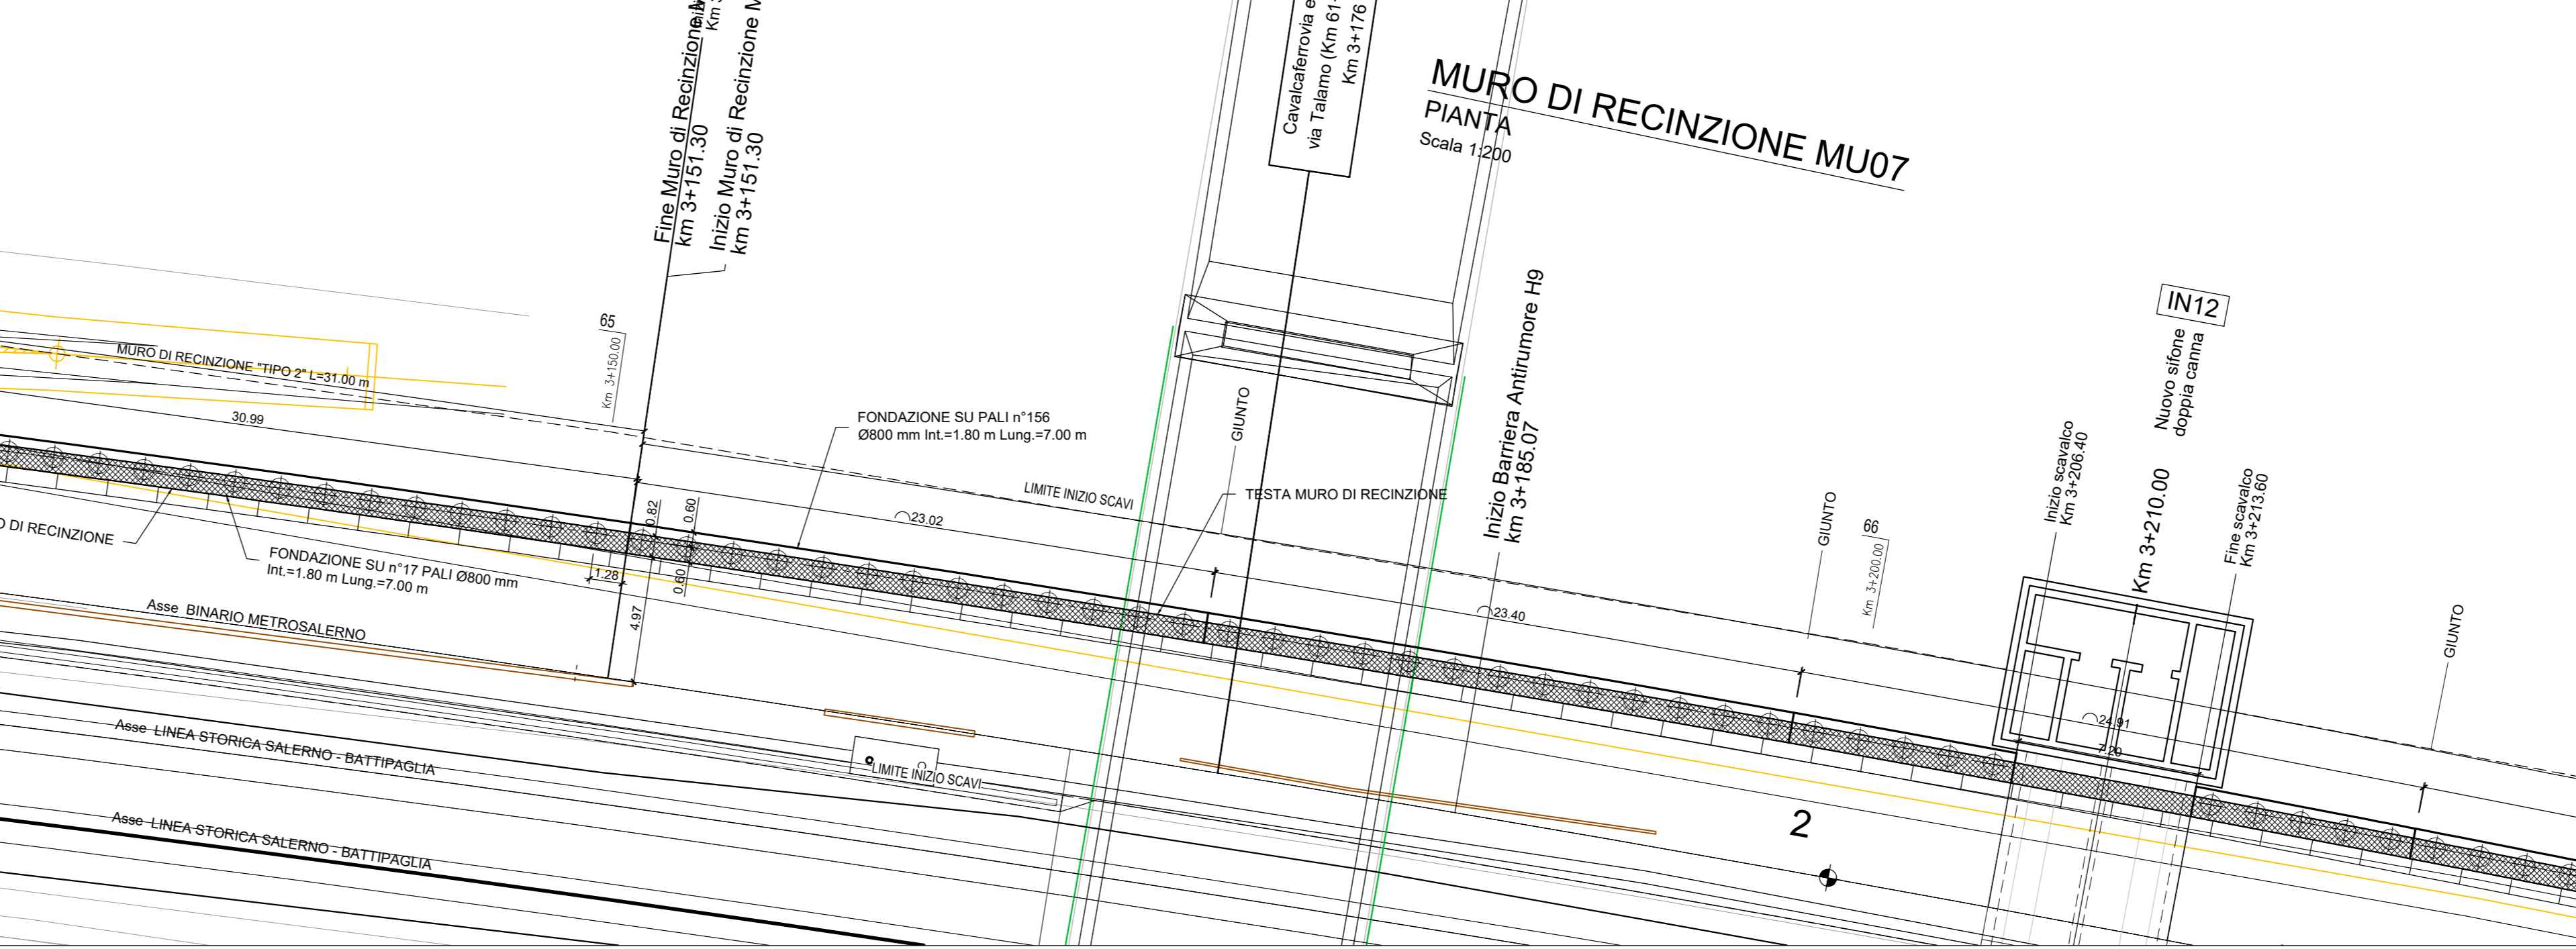


MURO DI RECINZIONE MU07
PIANTA
Scala 1:200

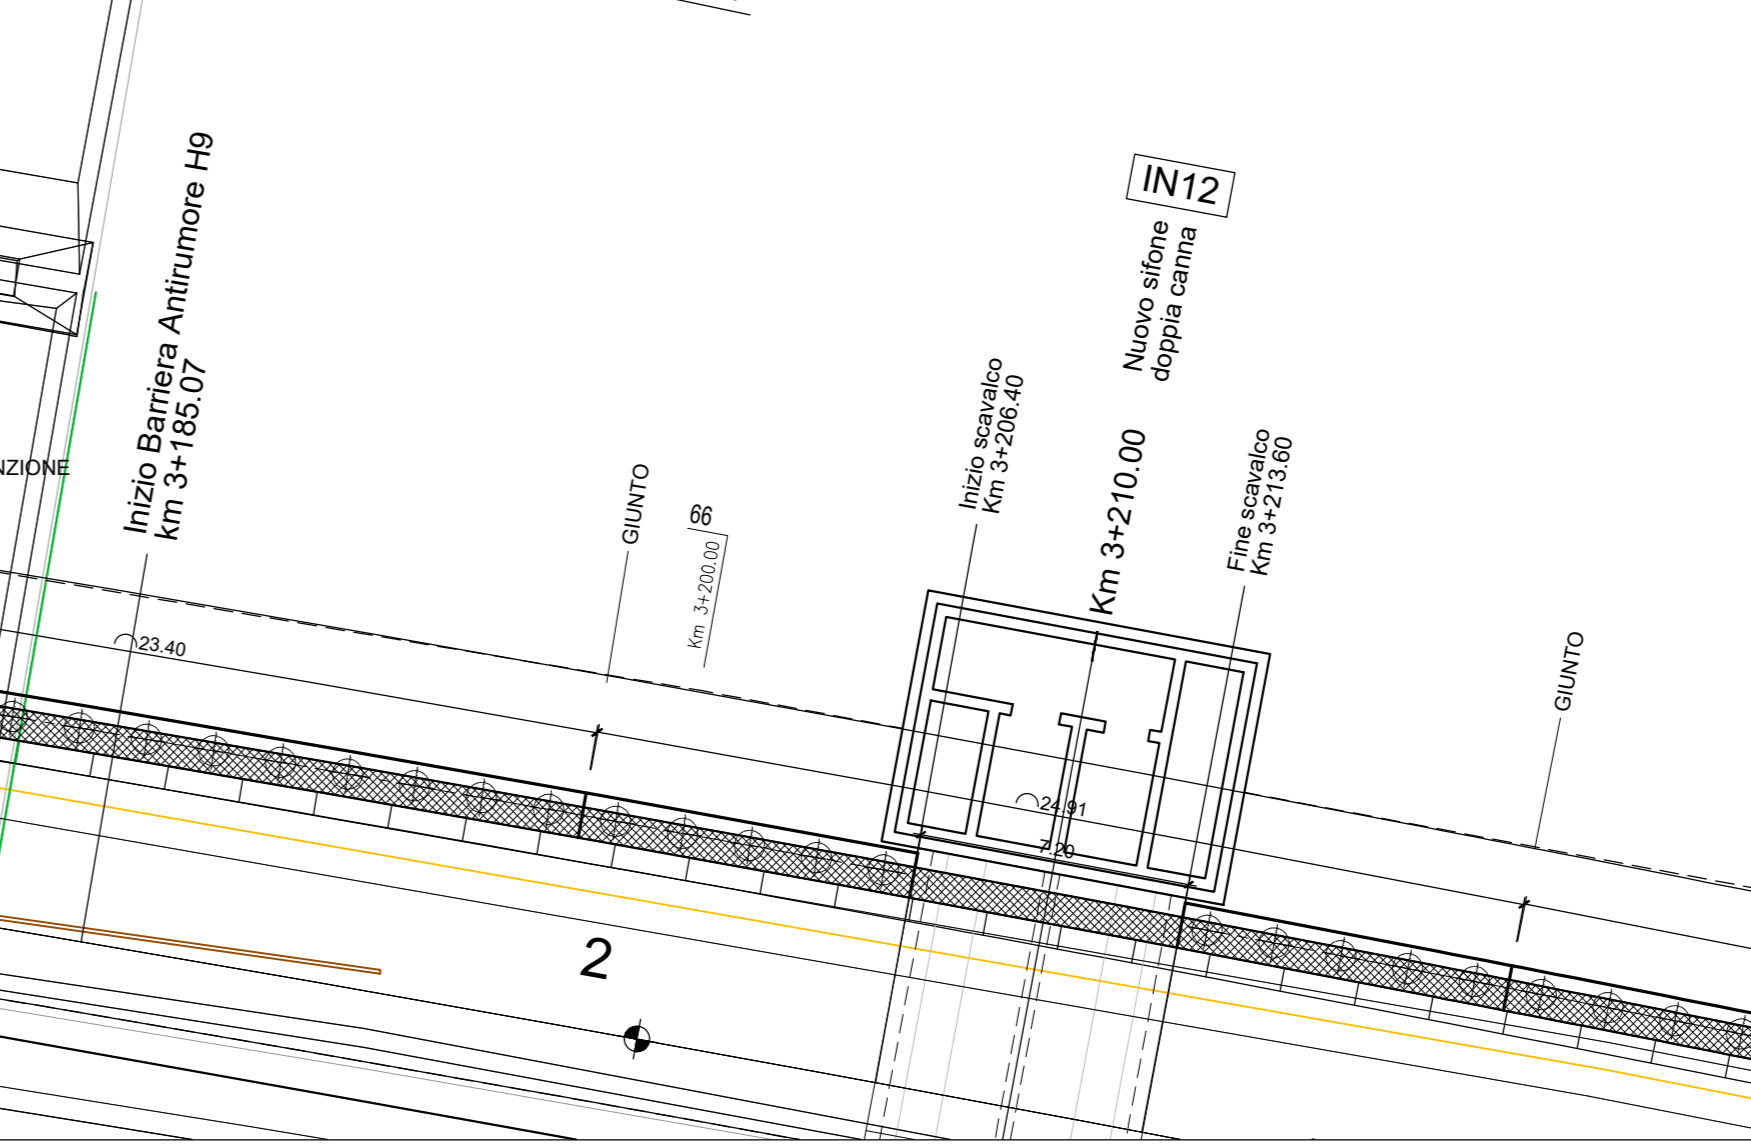


MURO DI RECINZIONE MU05
PROSPETTO
Scala 1:200

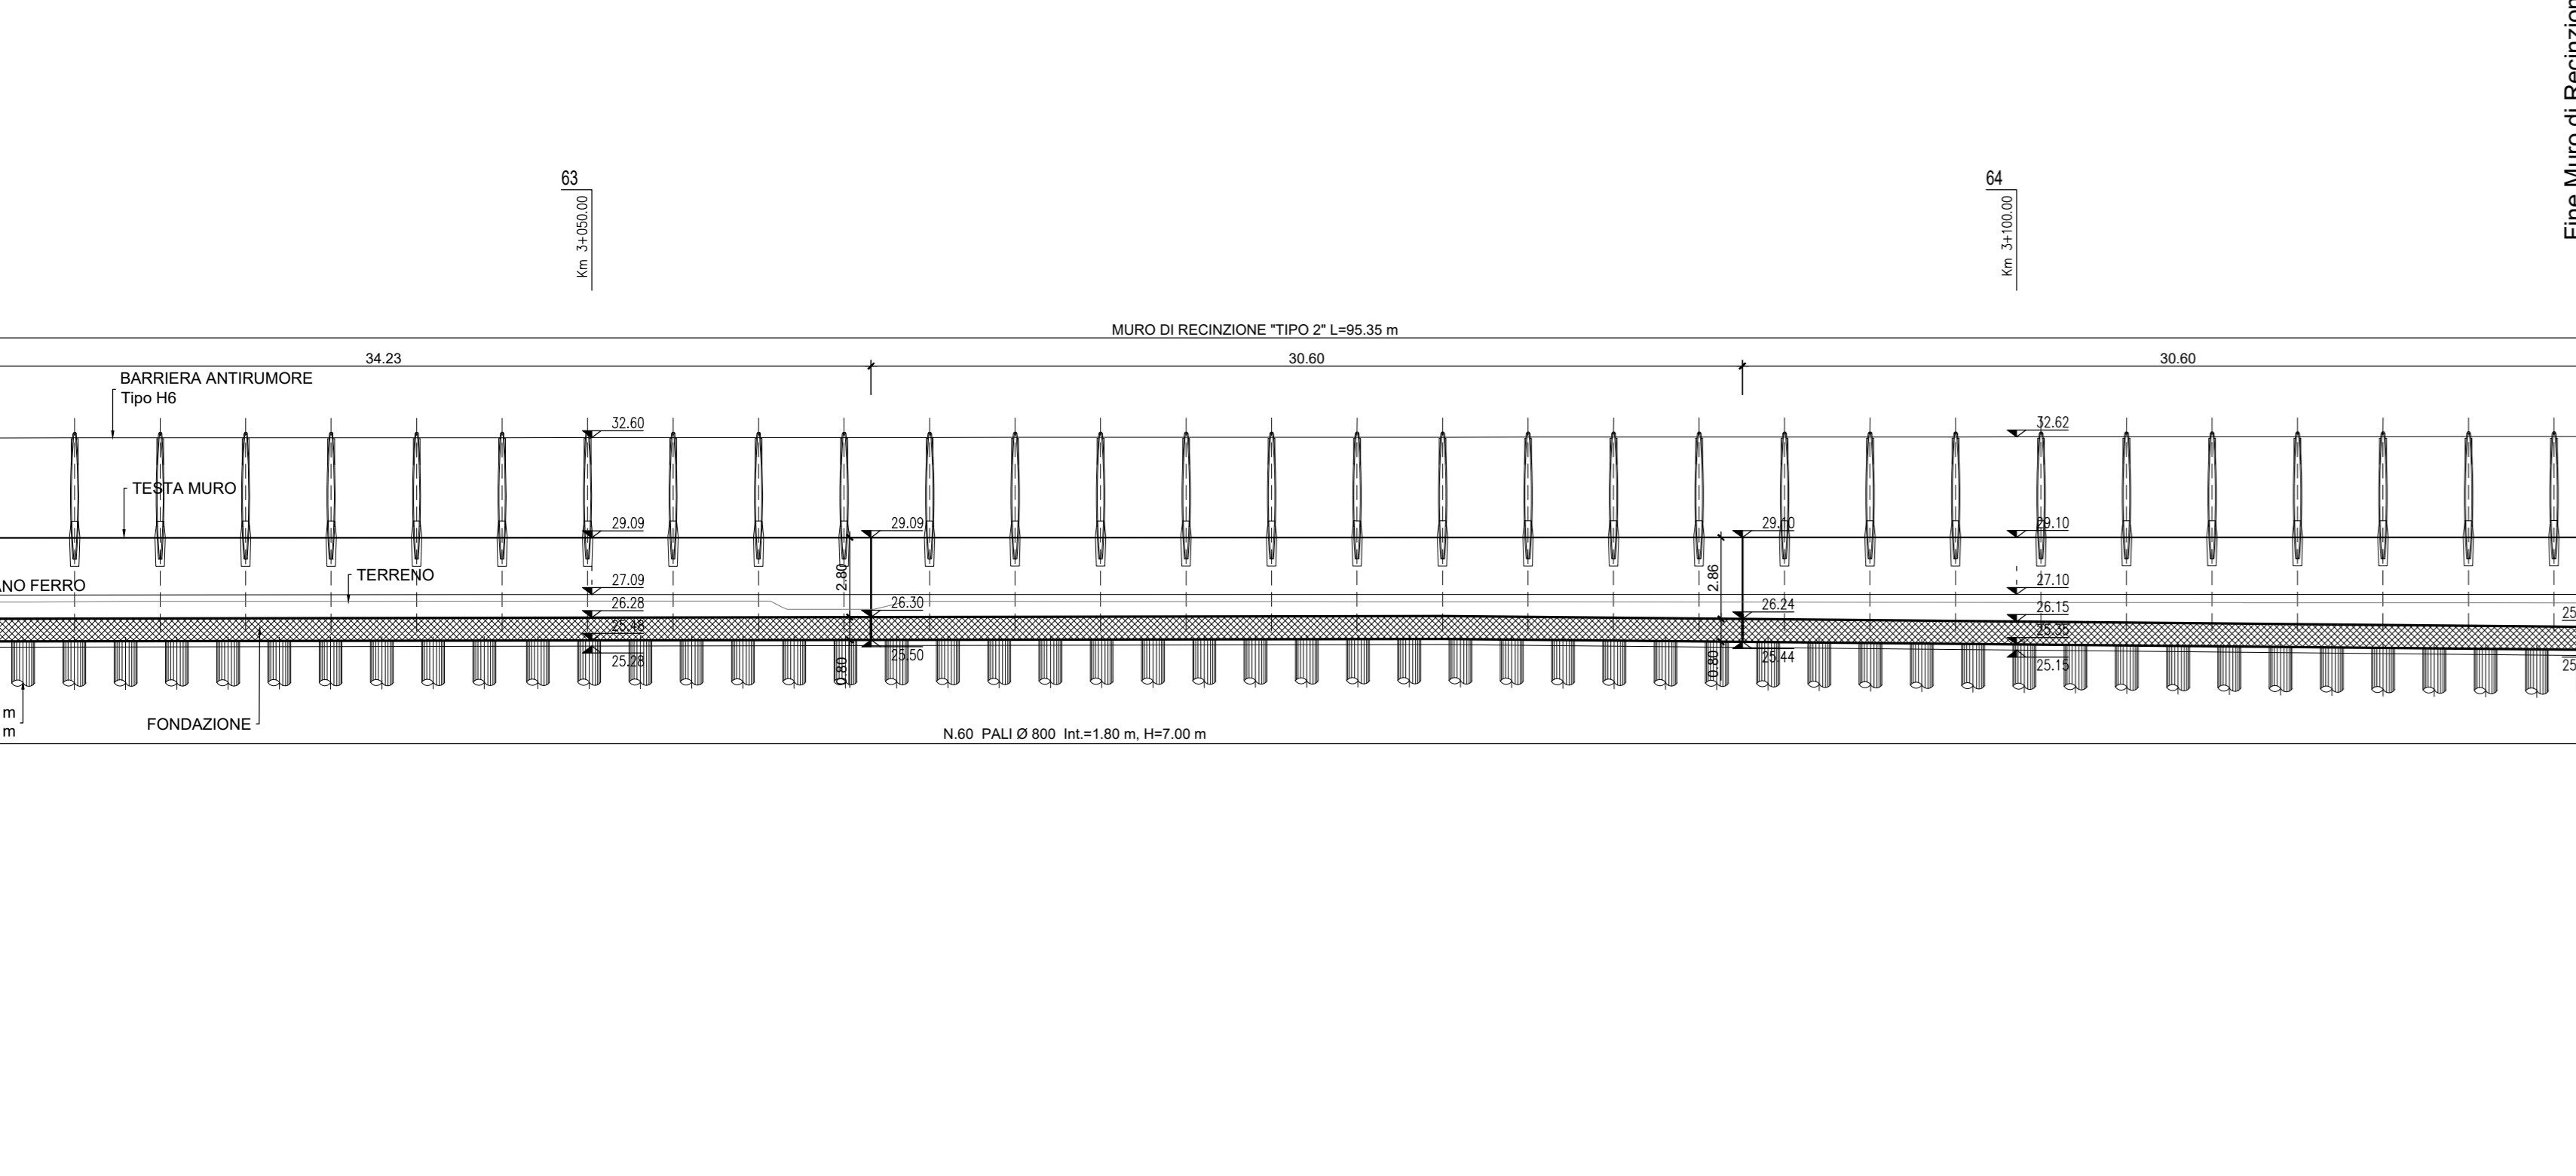



MURO DI SOSTEGNO MU06
PROSPETTO
Scala 1:200

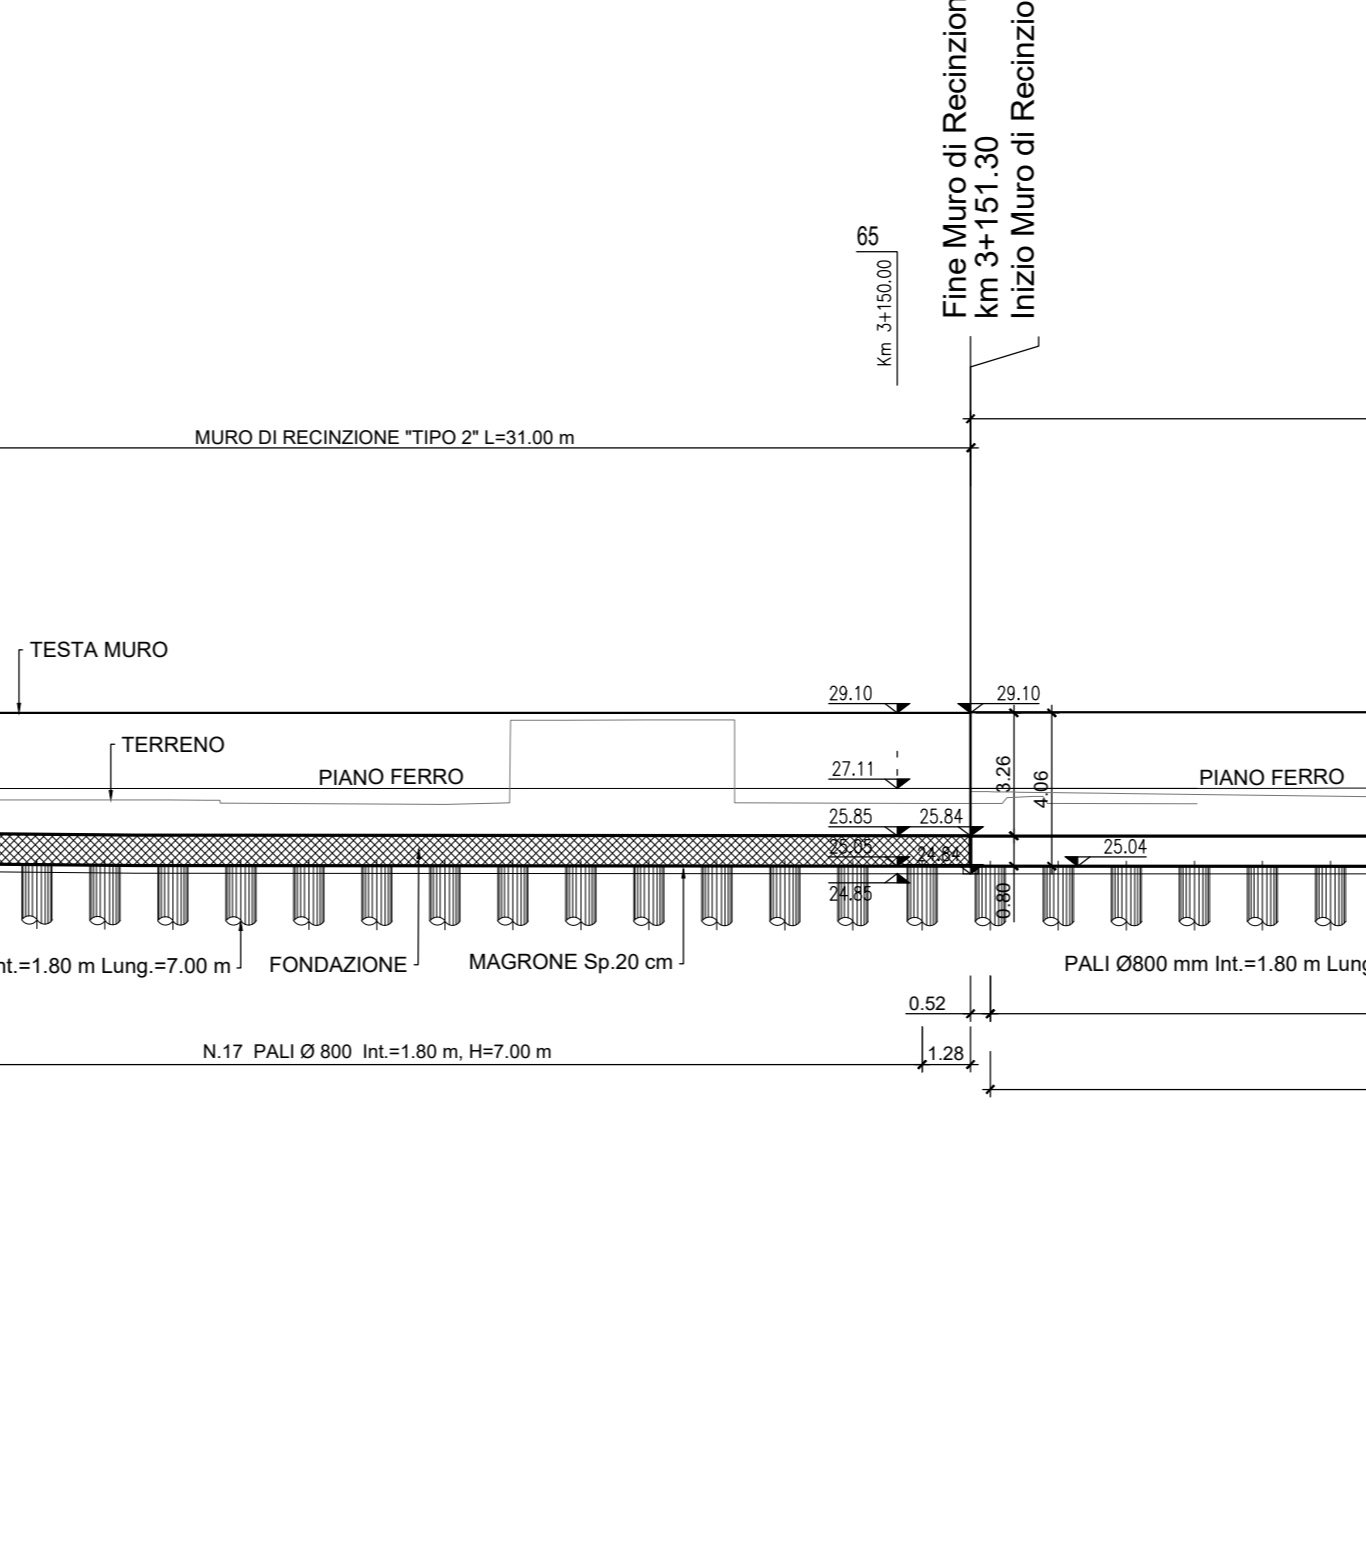

MURO DI RECINZIONE MU07
PROSPETTO
Scala 1:200

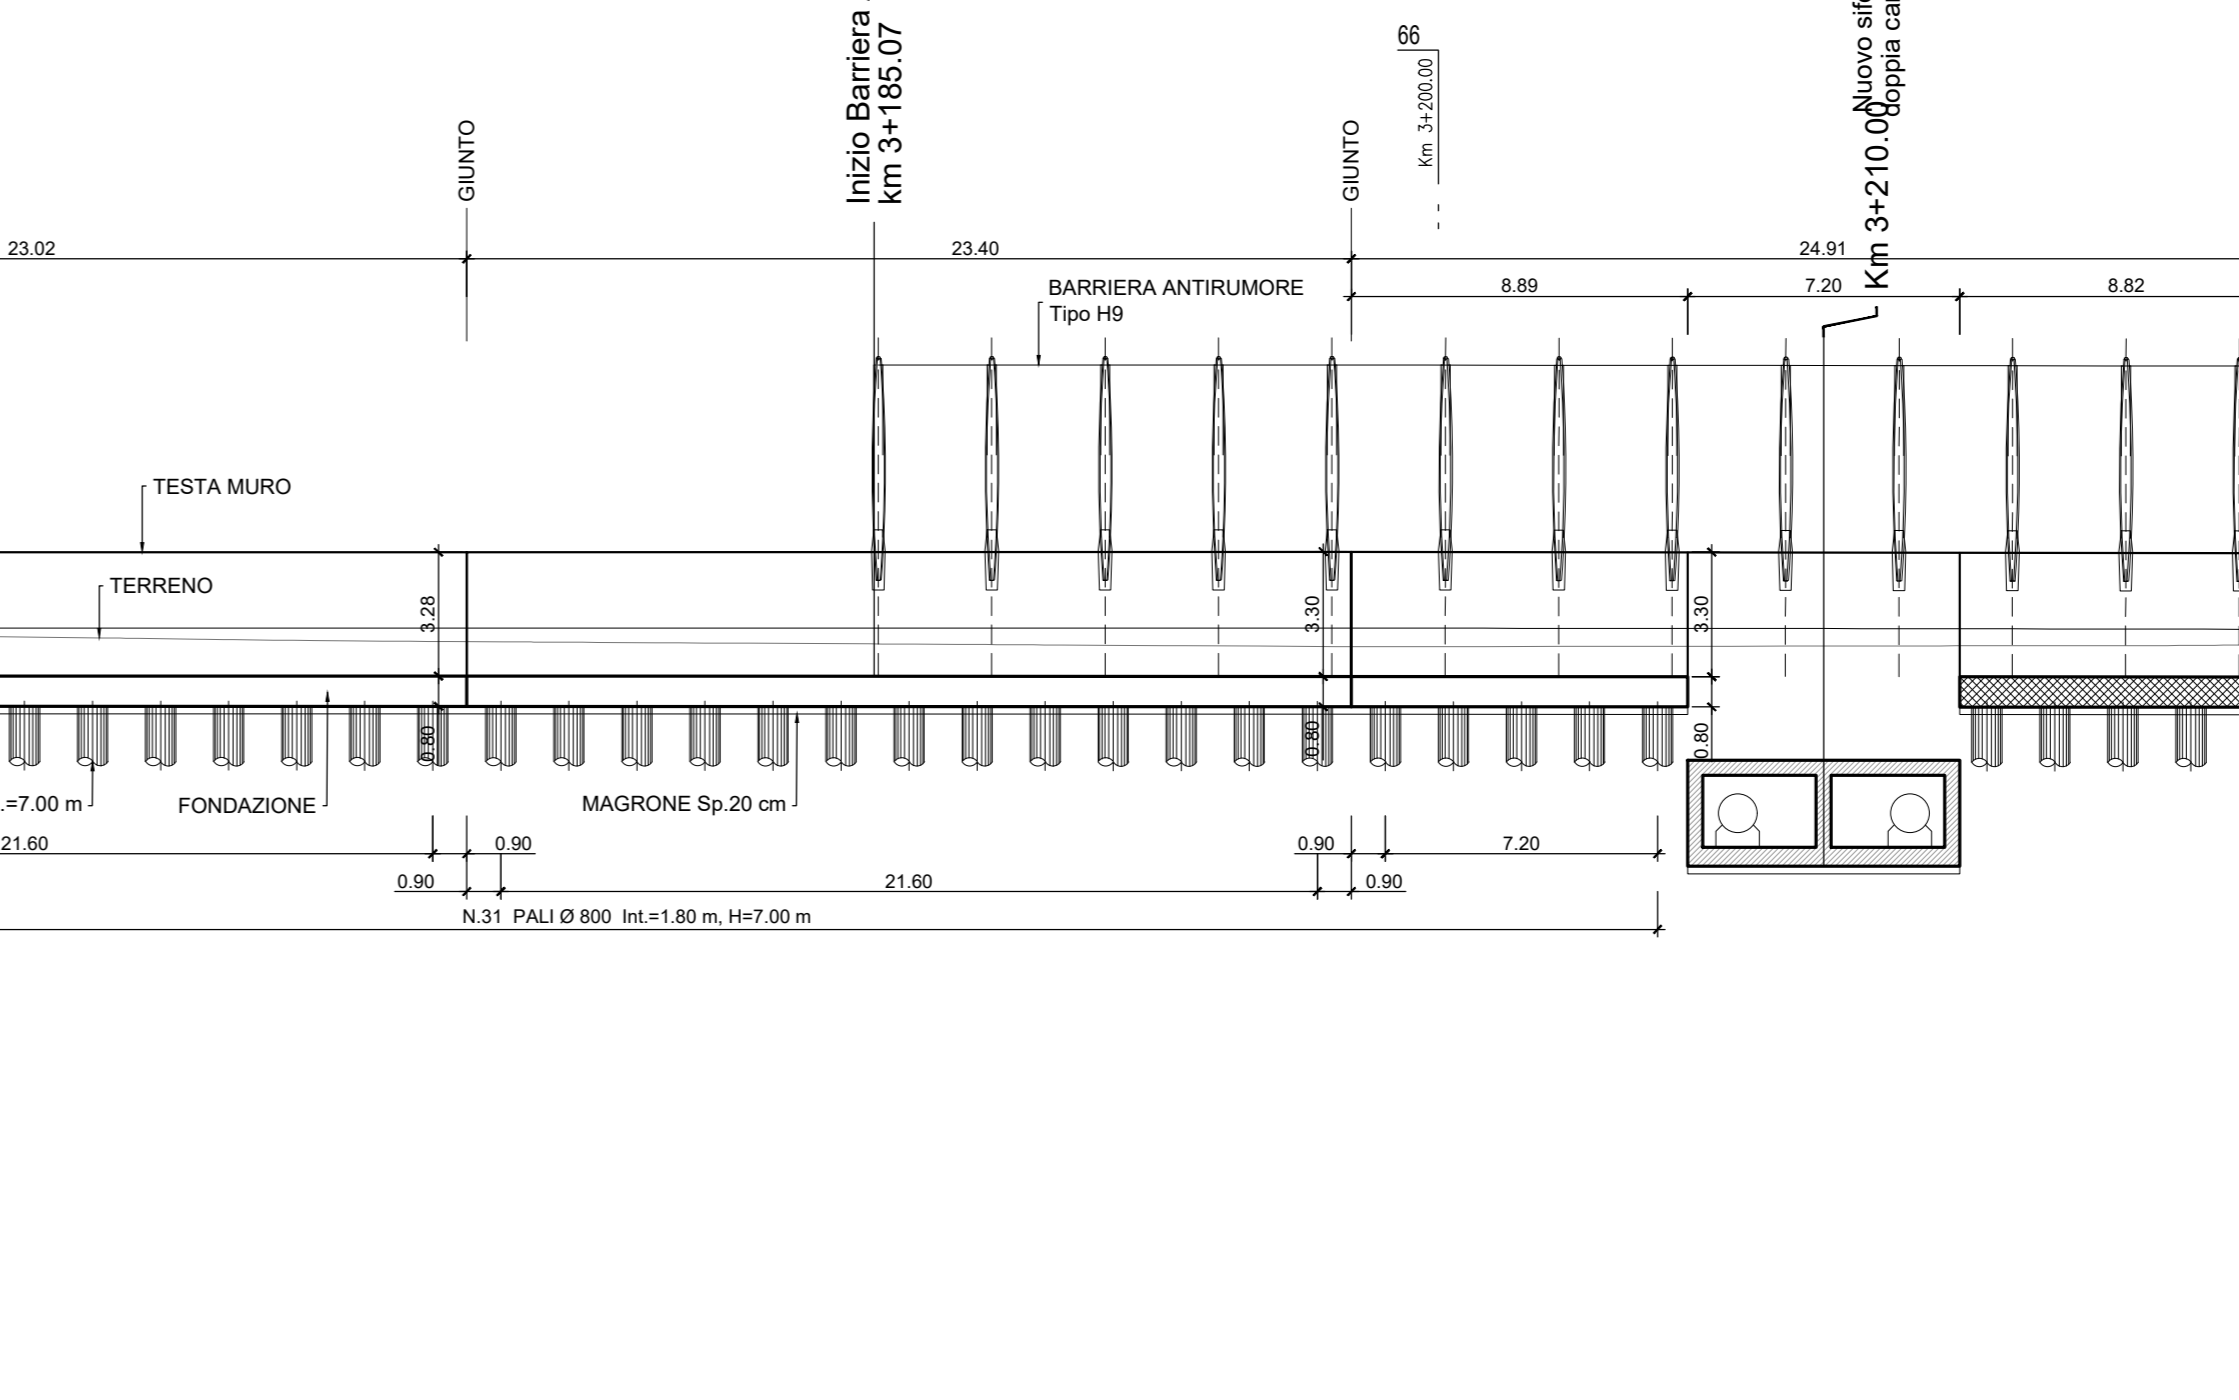

MURO DI RECINZIONE "TIPO 2"
SEZIONE TRASVERSALE 65 - Km 3+150.00
Scala 1:100

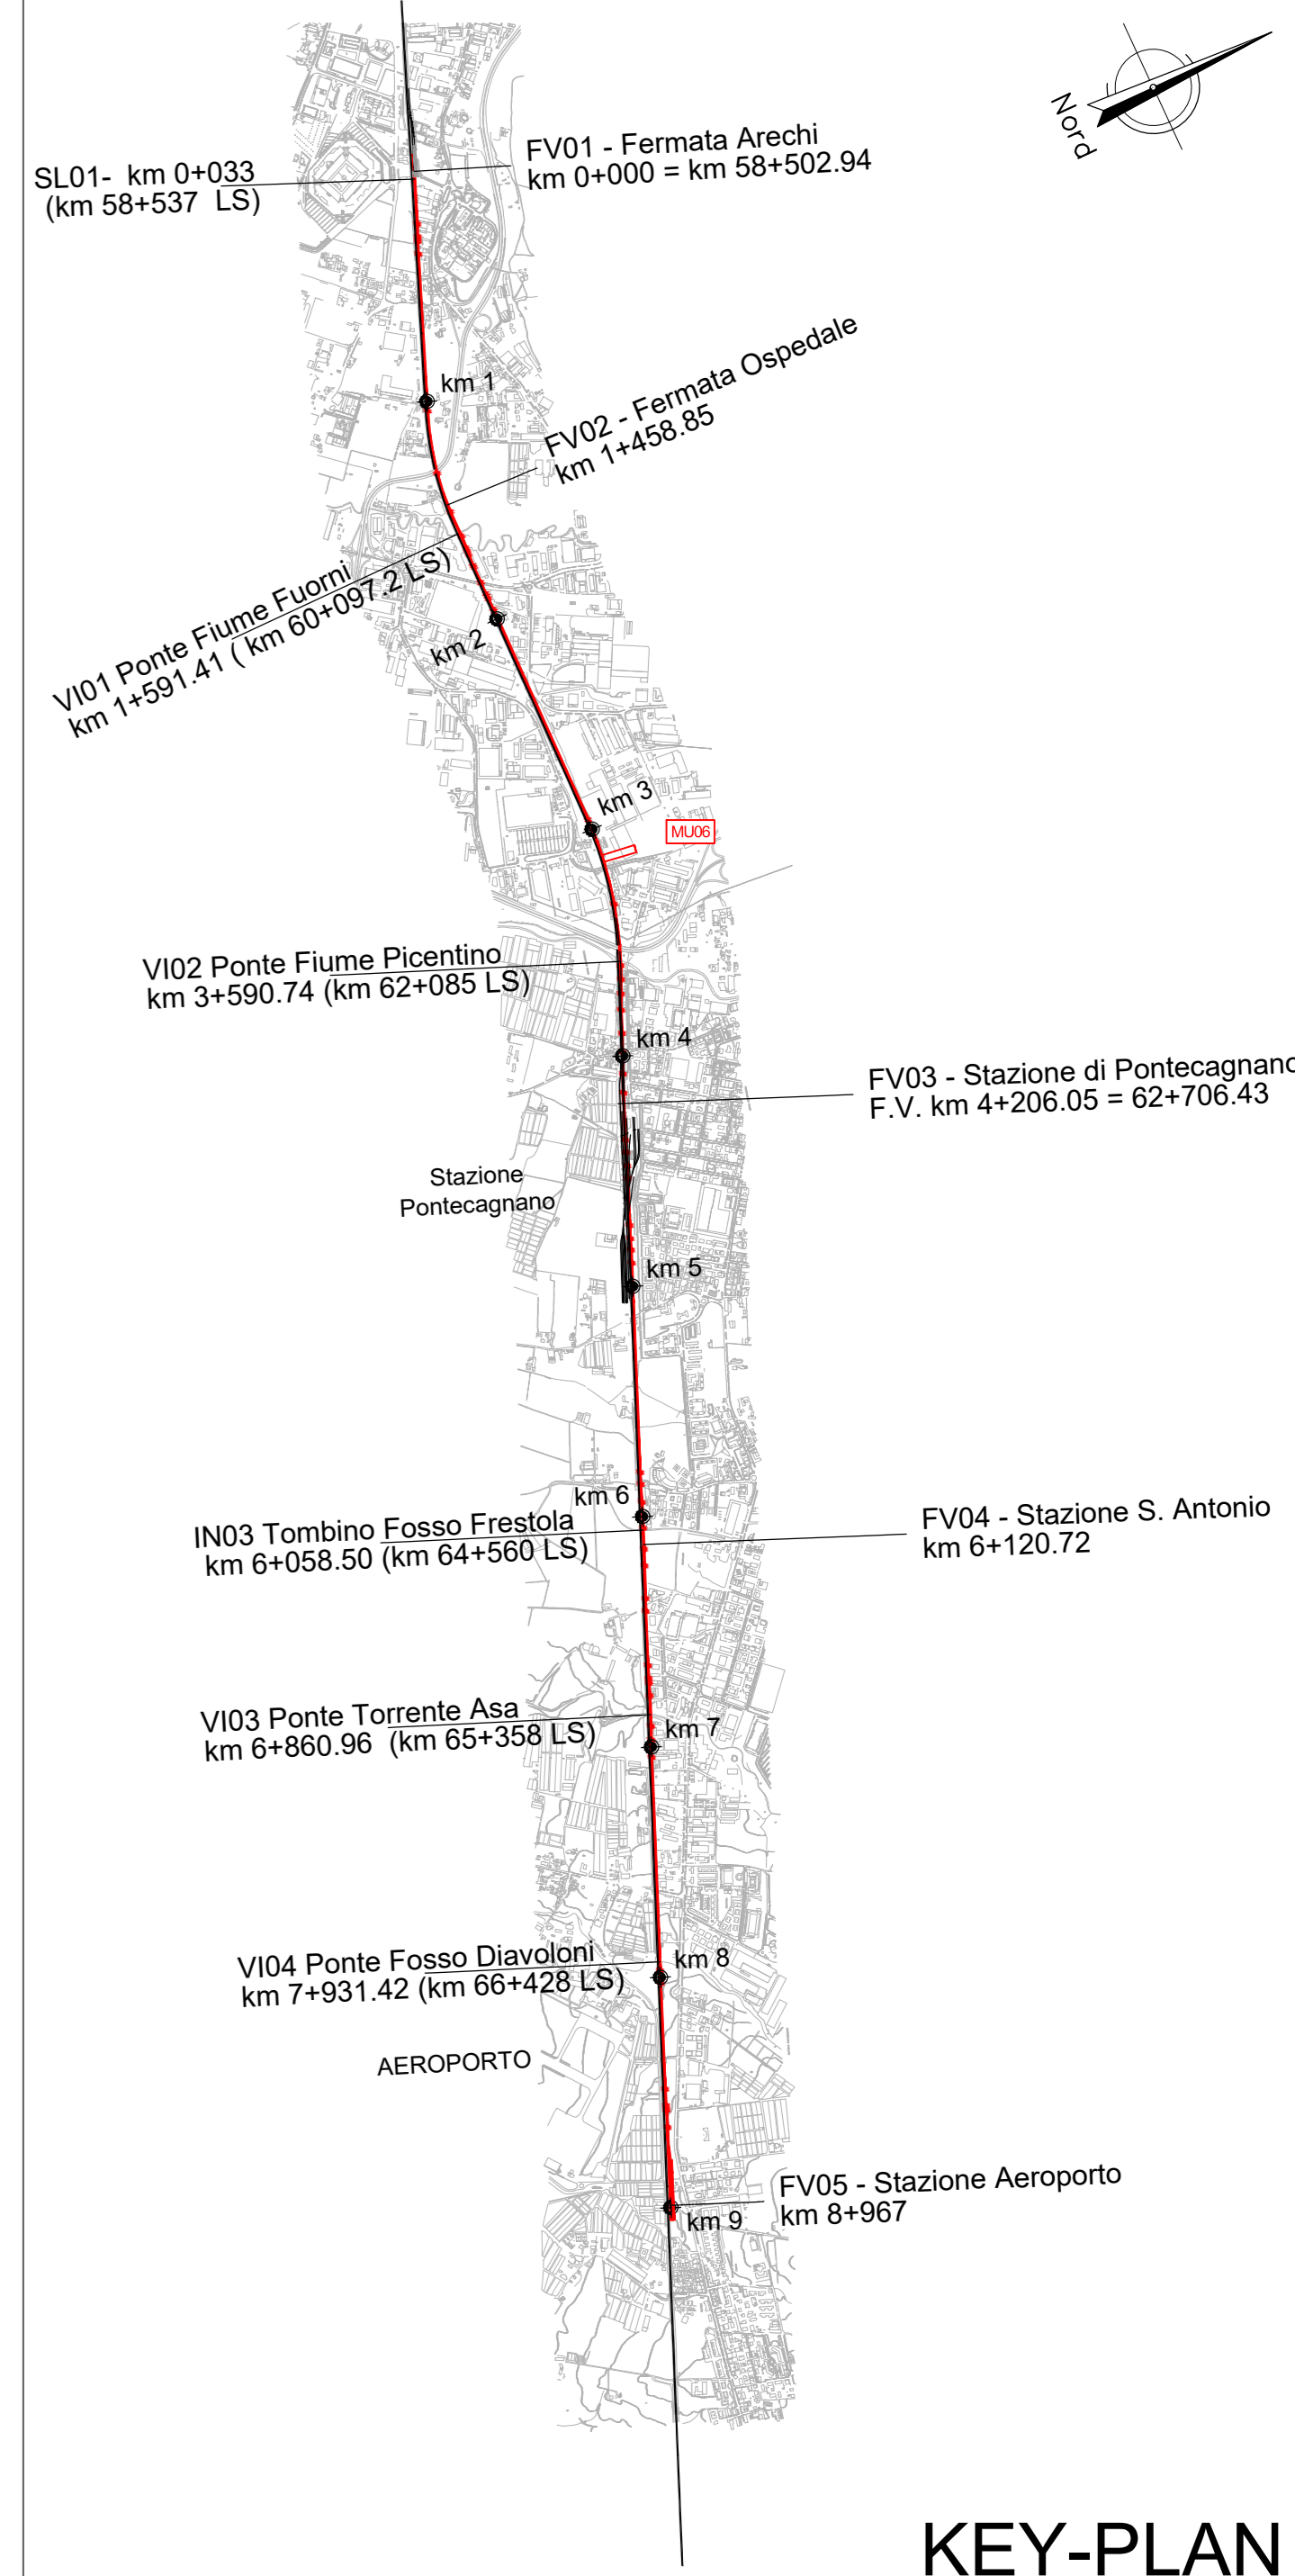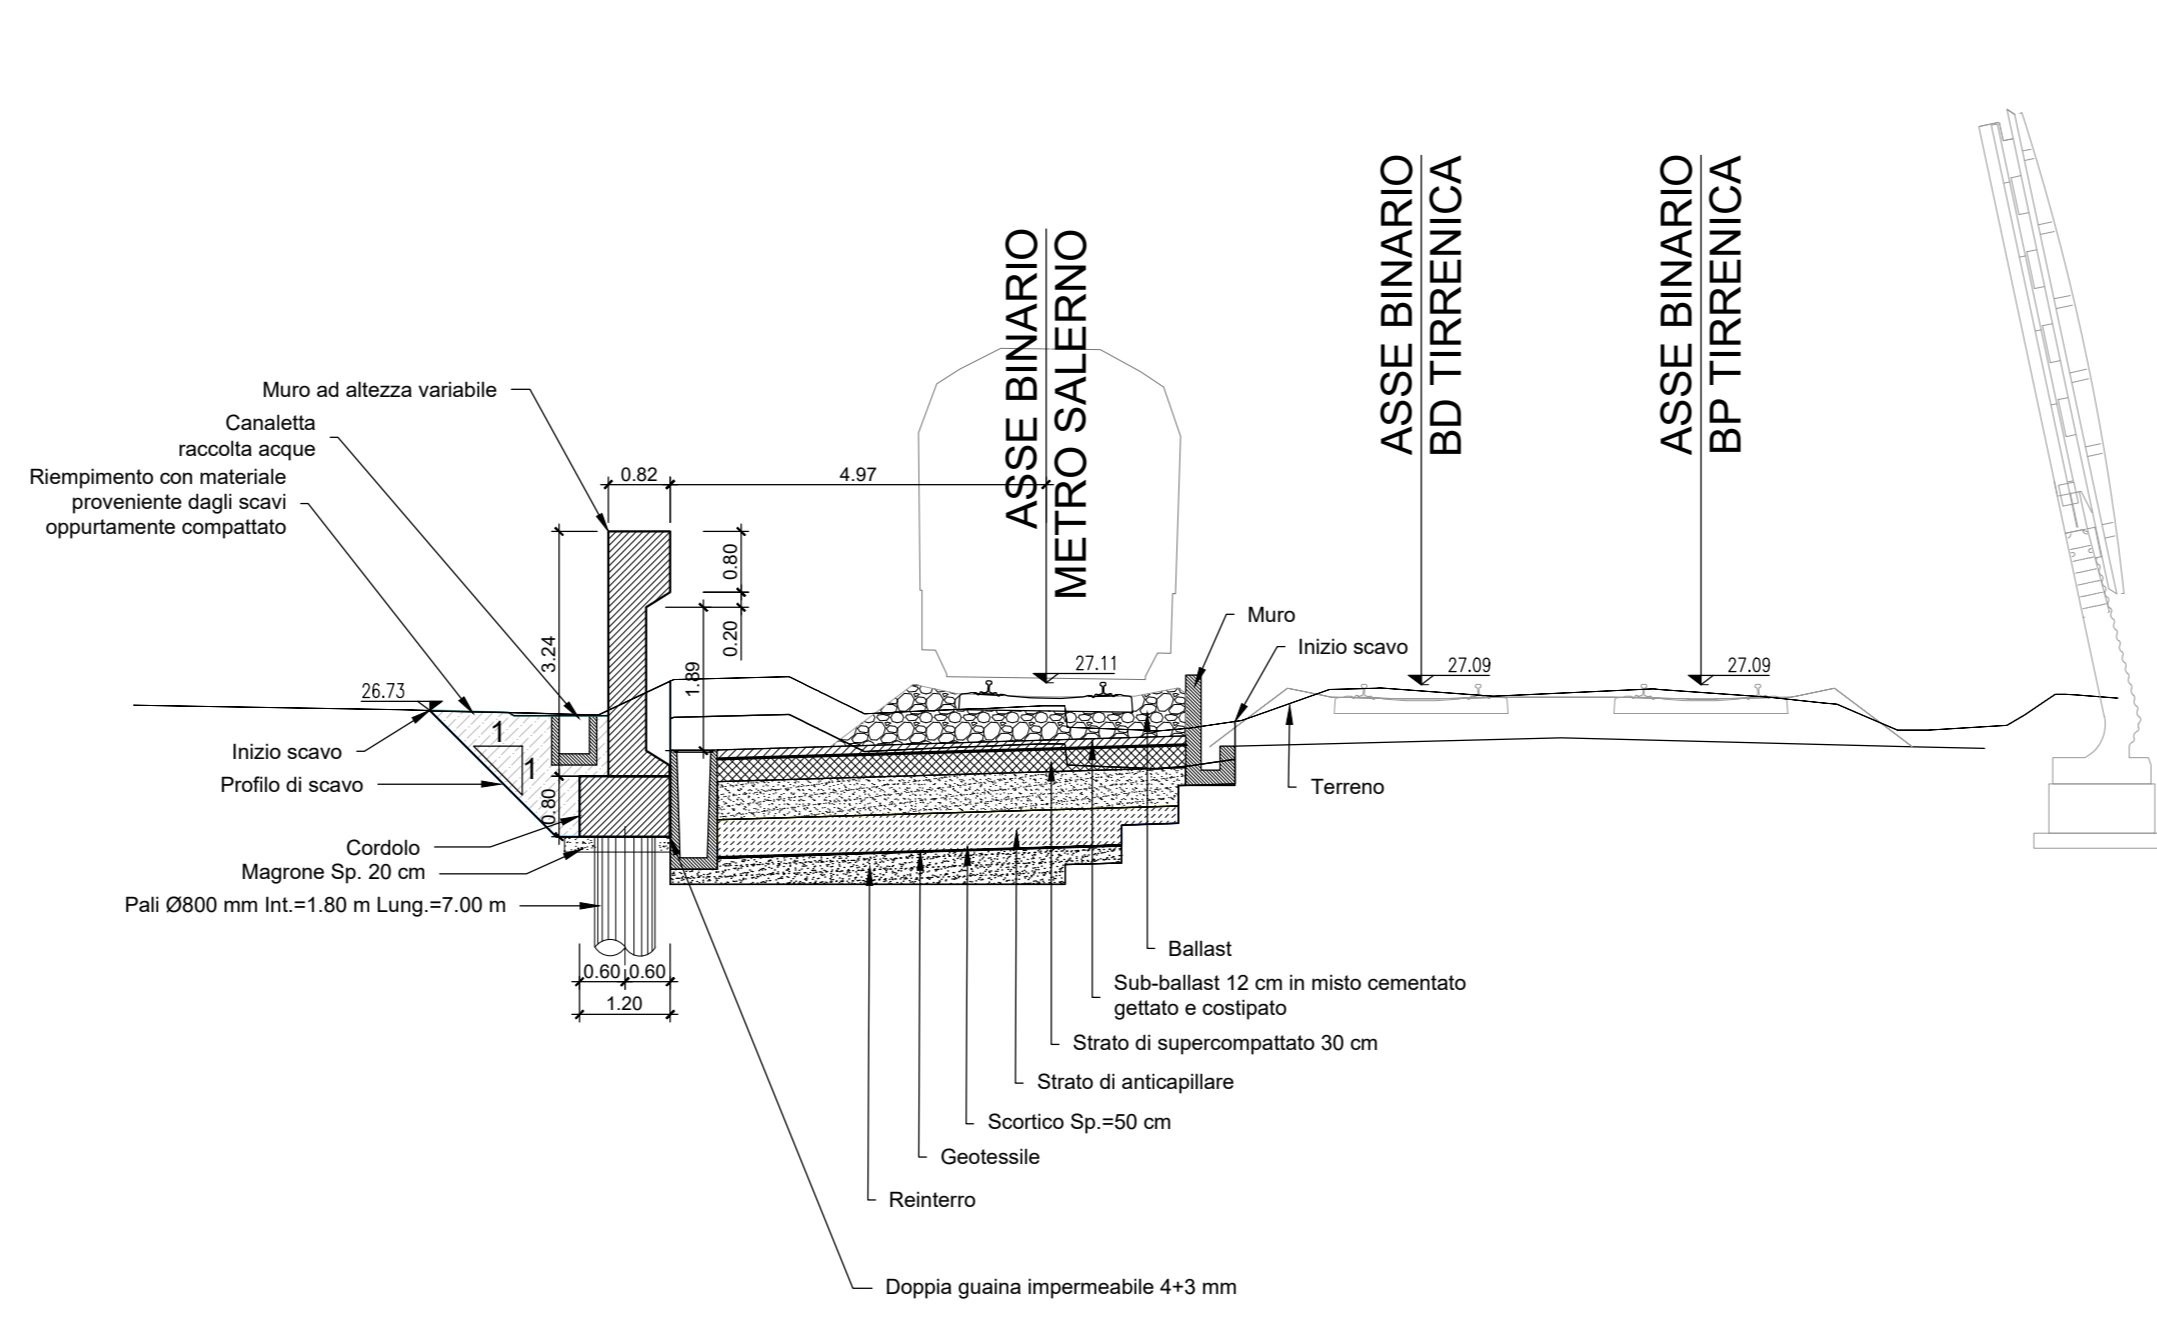

KEY-PLAN

NOTA: Per movimenti terra si rimanda alle sezioni trasversali della linea

NOTA: Nell'eventualità di piccole interferenze si adotterà lo scavalco standard da 4.50 m come da Manuali RFI

NOTA: Le opere presenti lato Linea Storica appartengono al Lotto 01.

Per tabella materiali e incidenza armature vedi elab. NN1X.0.0.D.78.TT.OC.00.0.0.001

COMMITTENTE: **RFI** RETE FERROVIARIA ITALIANA GRUPPO FERROVIE DELLO STATO ITALIANE

PROGETTAZIONE: **ITALFERR** GRUPPO FERROVIE DELLO STATO ITALIANE

U.O. INFRASTRUTTURE SUD

PROGETTO DEFINITIVO

LINEA SALERNO - PONTECAGNANO AEROPORTO
COMPLETAMENTO METROPOLITANA DI SALERNO
TRATTA ARECHI - PONTECAGNANO AEROPORTO
MURI DI RECINZIONE
MU06 Muro di recinzione dal Km 3+120.40 al Km 3+151.28
Pianta, prospetto e sezioni

SCALA: 1:200

| COMMESSA | LOTTO | FASE | ENTE | TIPO DOC. | OPERA/DISCIPLINA | PROGR. | REV. |
|----------|-------|------|------|-----------|------------------|--------|------|
| NN1X | 00 | D | 78 | P9 | MU0600 | 001 | C |

| Rev. | Descrizione | Redatto | Data | Verificato | Data | Approvato | Data | Autorizzato | Data |
|------|---------------------|------------|----------|------------|----------|-------------|----------|-------------|----------|
| A | Emissione Esecutiva | F. Duranti | Set-2020 | G. Romano | Set-2020 | M. Di Biase | Set-2020 | G. T. Viti | Set-2020 |
| B | Emissione Esecutiva | F. Duranti | Set-2020 | G. Romano | Set-2020 | M. Di Biase | Set-2020 | G. T. Viti | Set-2020 |
| C | Emissione Esecutiva | F. Duranti | Gen-2021 | G. Romano | Gen-2021 | M. Di Biase | Gen-2021 | G. T. Viti | Gen-2021 |

nn. Elab.: _____