


NOTA: Per movimenti terra si rimanda alle sezioni trasversali della linea

NOTA: Nell'eventualità di piccole interferenze si adotterà lo scavalco standard da 4.50 m come da Manuali RFI

NOTA: Le opere presenti lato Linea Storica appartengono al Lotto 01.

Per tabella materiali e incidenza armature vedi elab. NN1X.0.0.D.78.TT.OC.00.0.0.001

MURO DI RECINZIONE "TIPO 2"
SEZIONE TRASVERSALE 66 - KM 3+200.00
Scala 1:100

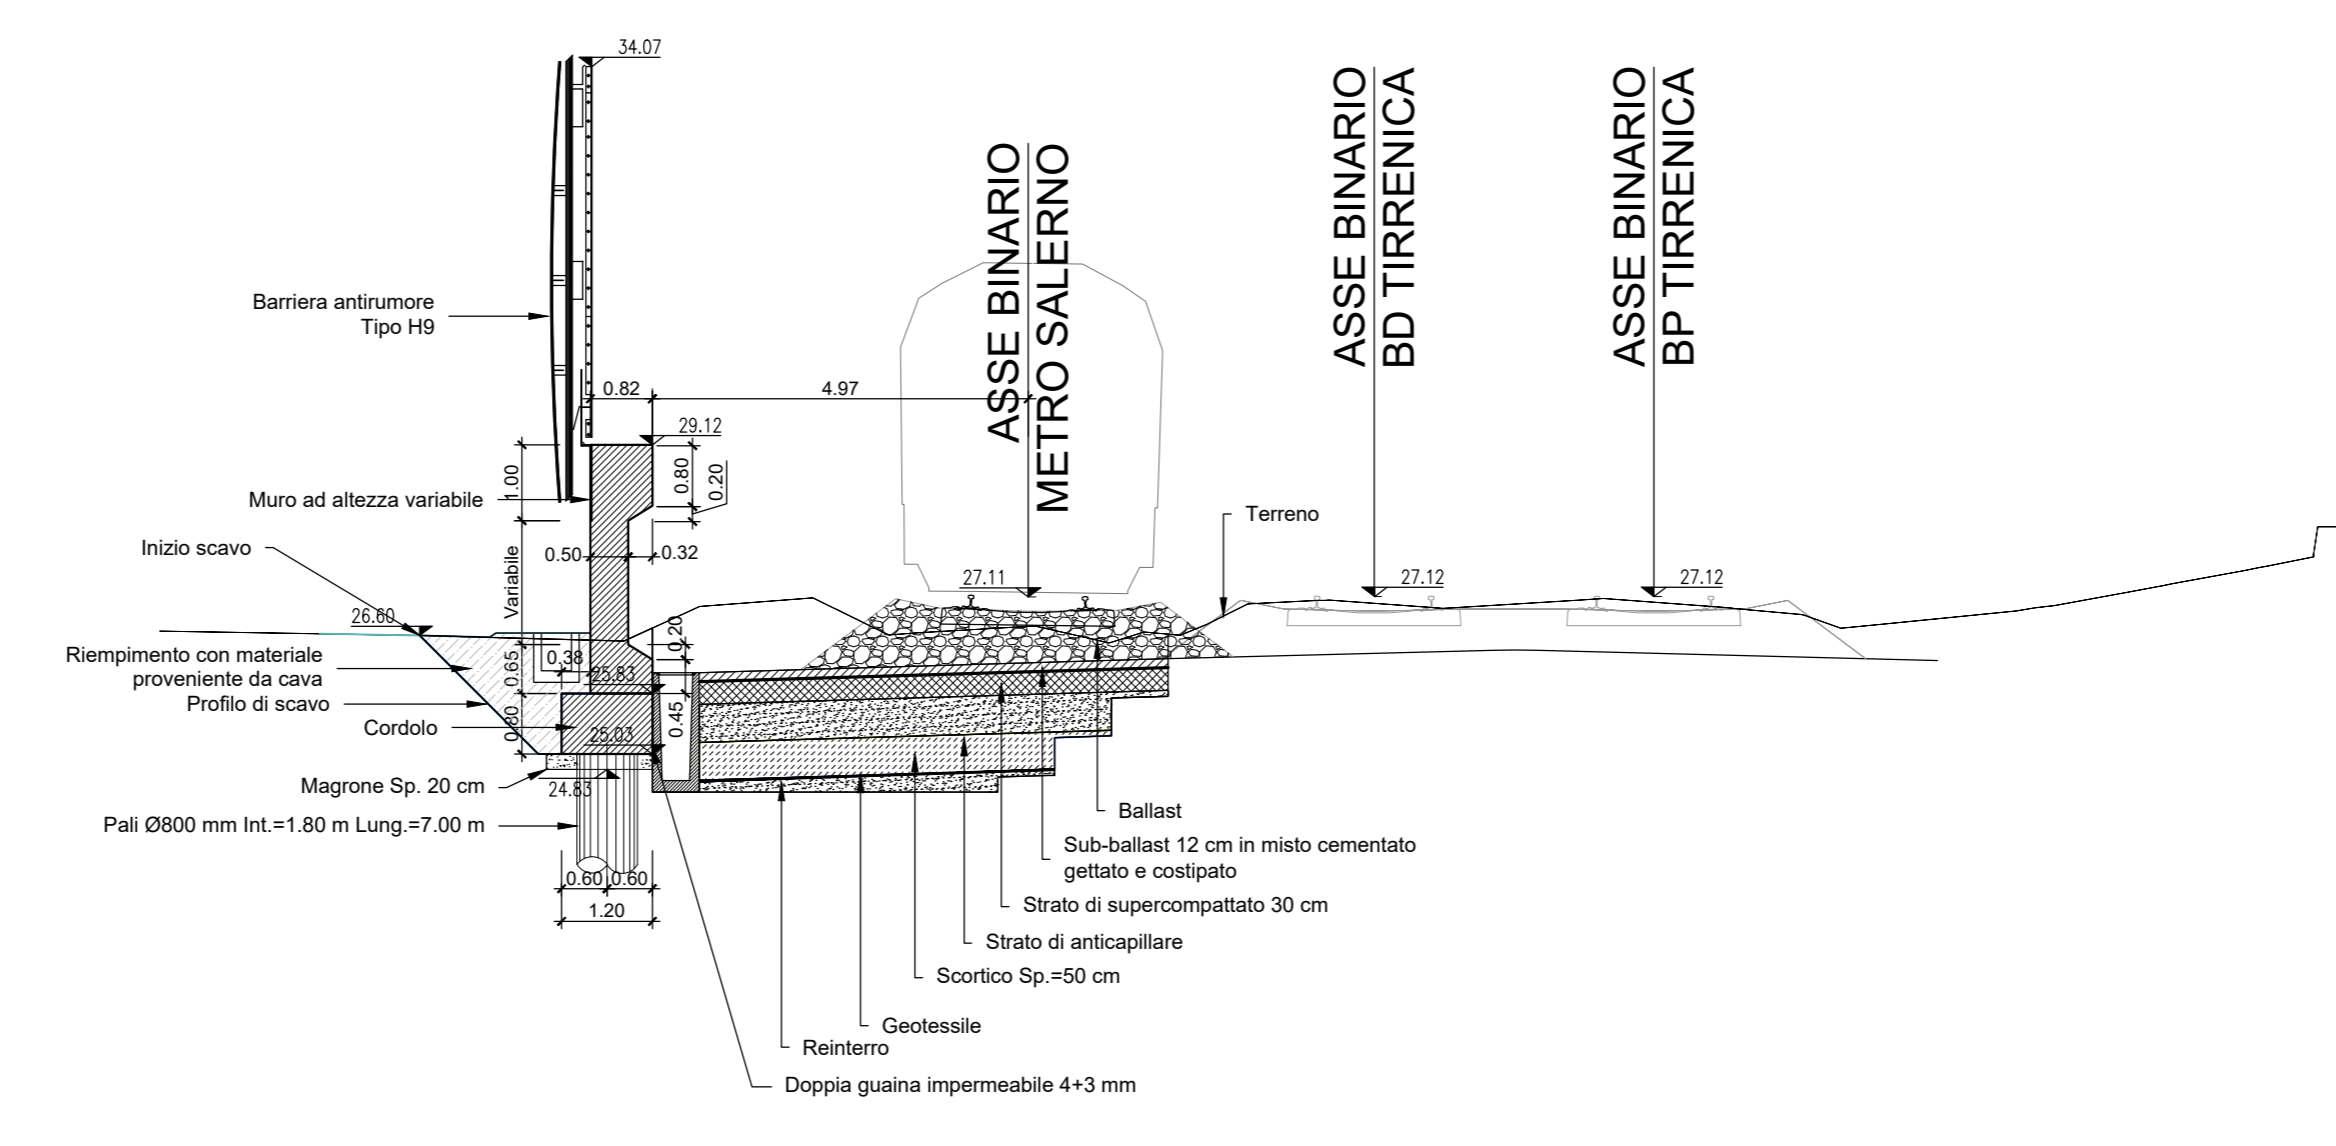

COMMITTENTE: **RFI** RETE FERROVIARIA ITALIANA GRUPPO FERROVIE DELLO STATO ITALIANE

PROGETTAZIONE: **ITALFER** GRUPPO FERROVIE DELLO STATO ITALIANE

U.O. INFRASTRUTTURE SUD
PROGETTO DEFINITIVO
LINEA SALERNO - PONTECAGNANO AEROPORTO
COMPLETAMENTO METROPOLITANA DI SALERNO
TRATTA ARECHI - PONTECAGNANO AEROPORTO
 MURI DI RECINZIONE
 MU07 Muro di recinzione dal Km 3+151.28 al Km 3+436.18
 Pianta, prospetto e sezioni tav 1 di 2

SCALA: 1:200

| Rev. | Descrizione | Redatto | Data | Verificato | Data | Approvato | Data | Autore |
|------|---------------------|------------|----------|------------|----------|---------------|----------|-------------|
| A | Emissione Esecutiva | F. Duranti | Set-2020 | G. Romano | Set-2020 | M. Di Stefano | Set-2020 | D. T. 14/20 |
| B | Emissione Esecutiva | F. Duranti | Ott-2020 | G. Romano | Ott-2020 | M. Di Stefano | Ott-2020 | D. T. 14/20 |
| C | Emissione Esecutiva | F. Duranti | Gen-2021 | G. Romano | Gen-2021 | M. Di Stefano | Gen-2021 | D. T. 14/20 |

COMMESSA LOTTO FASE ENTE TIPO DOC. OPERA/DISCIPLINA Progr. REV.

NN1X.0.0.D.78.P9.MU.07.0.0.001.C