
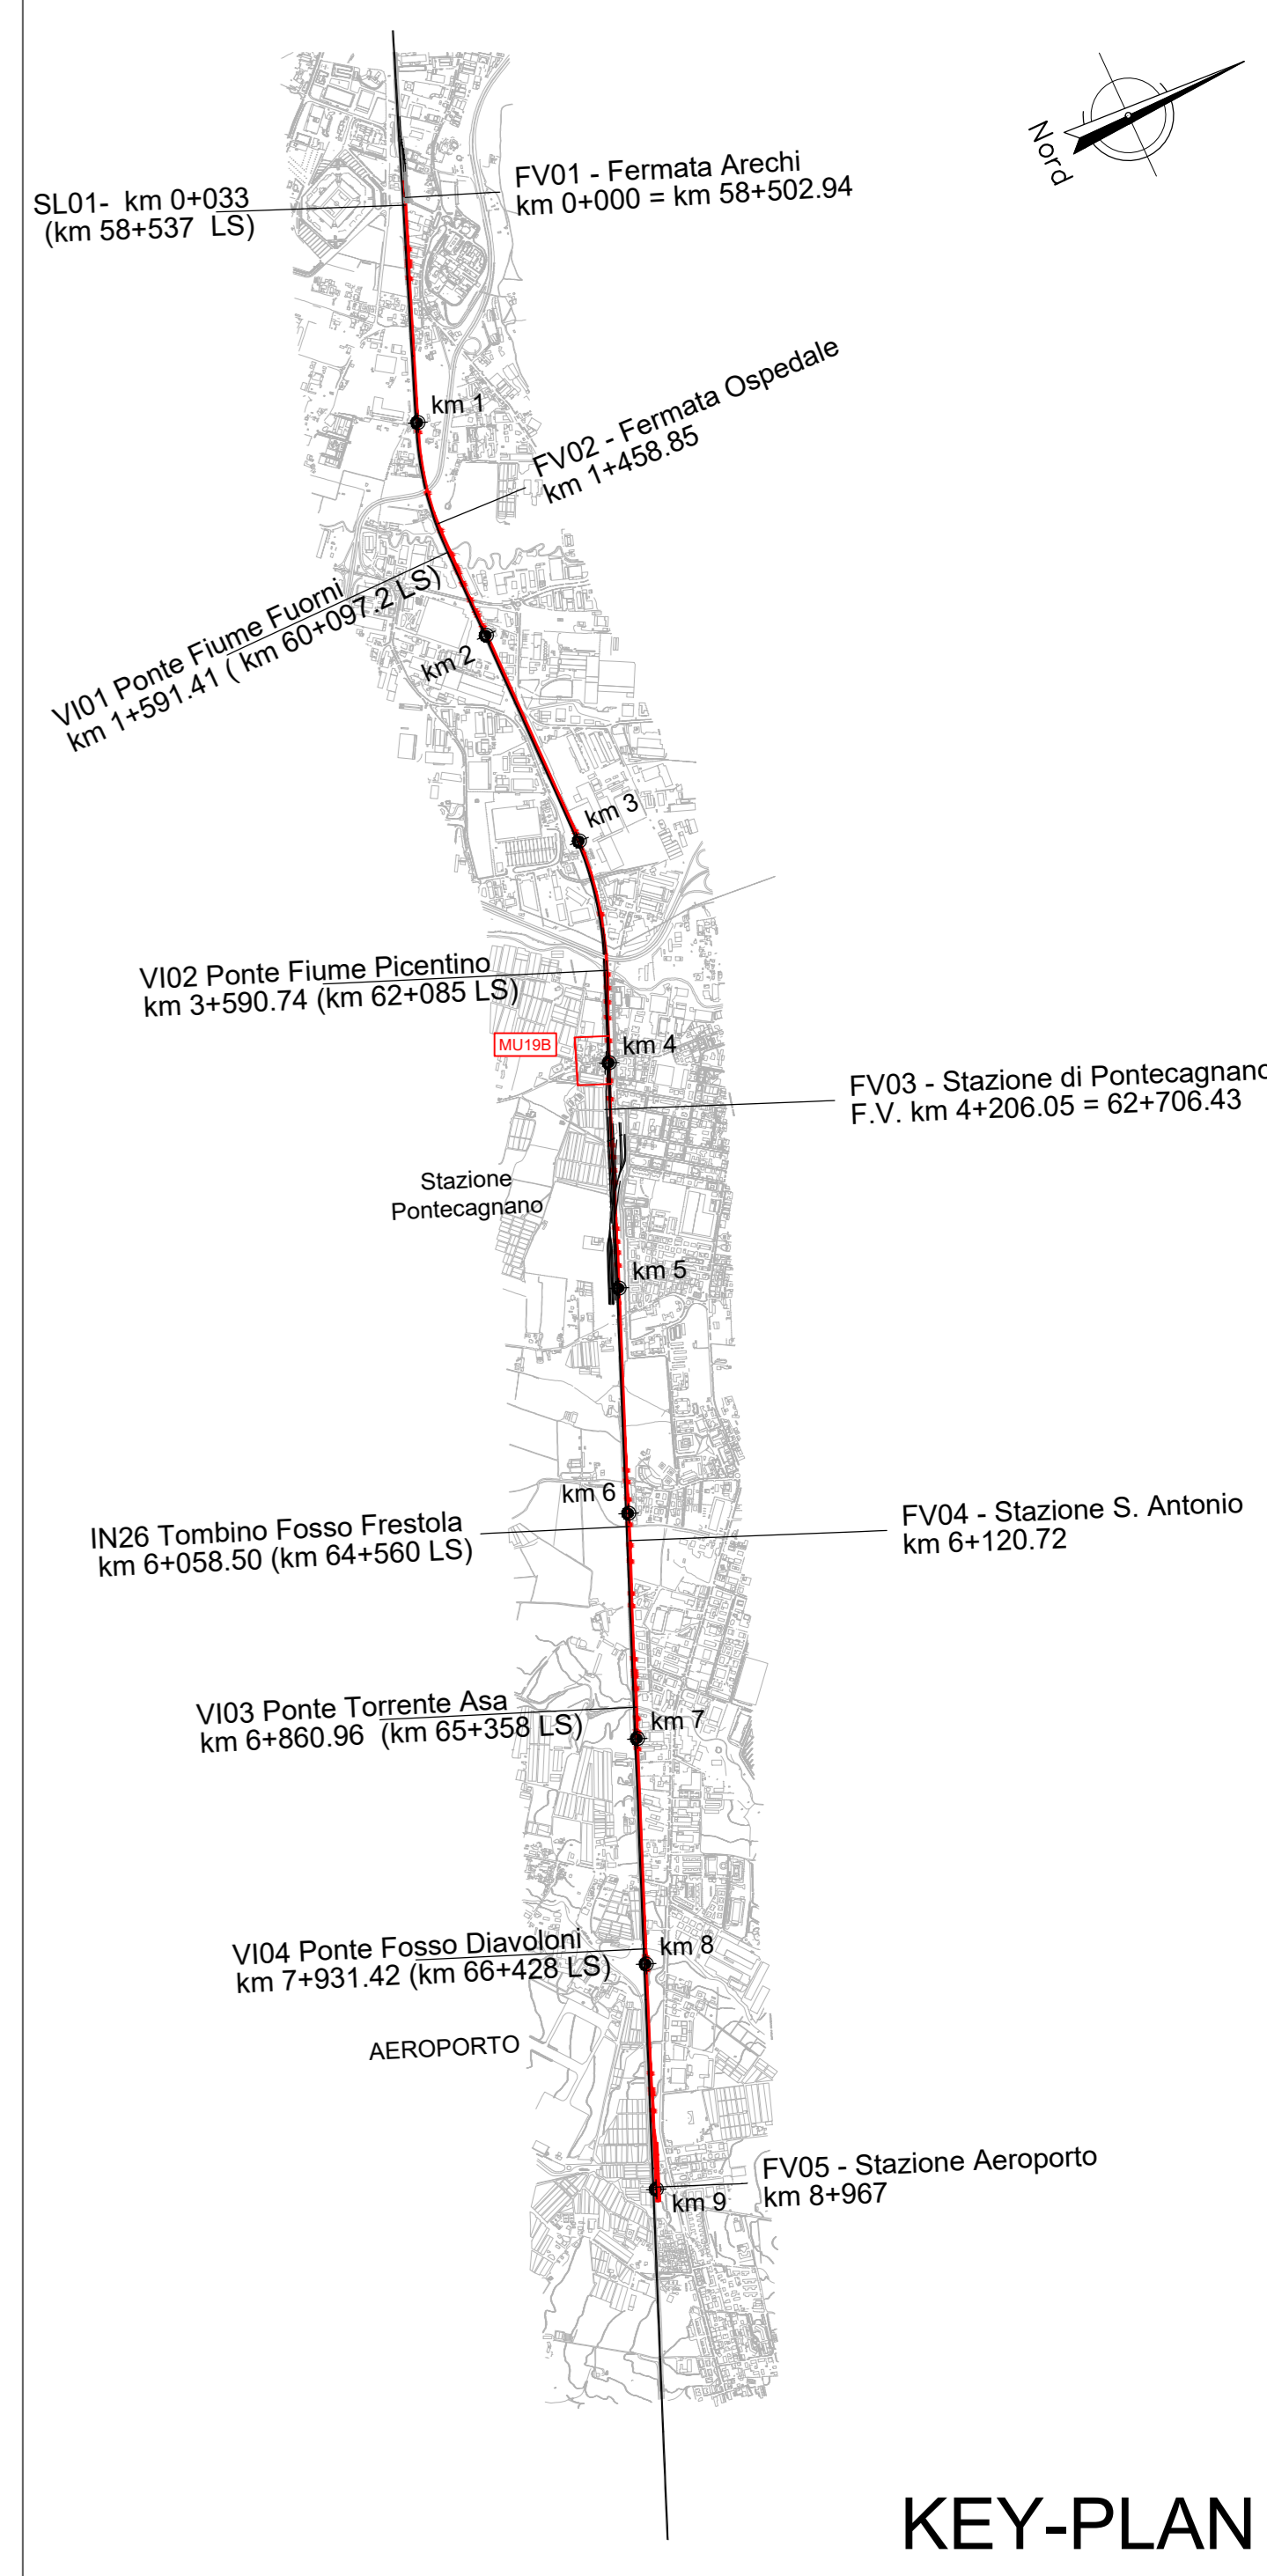


**MURO DI RECINZIONE "TIPO 1"**  
SEZIONE TRASVERSALE TIPICA A-A  
Scala 1:100

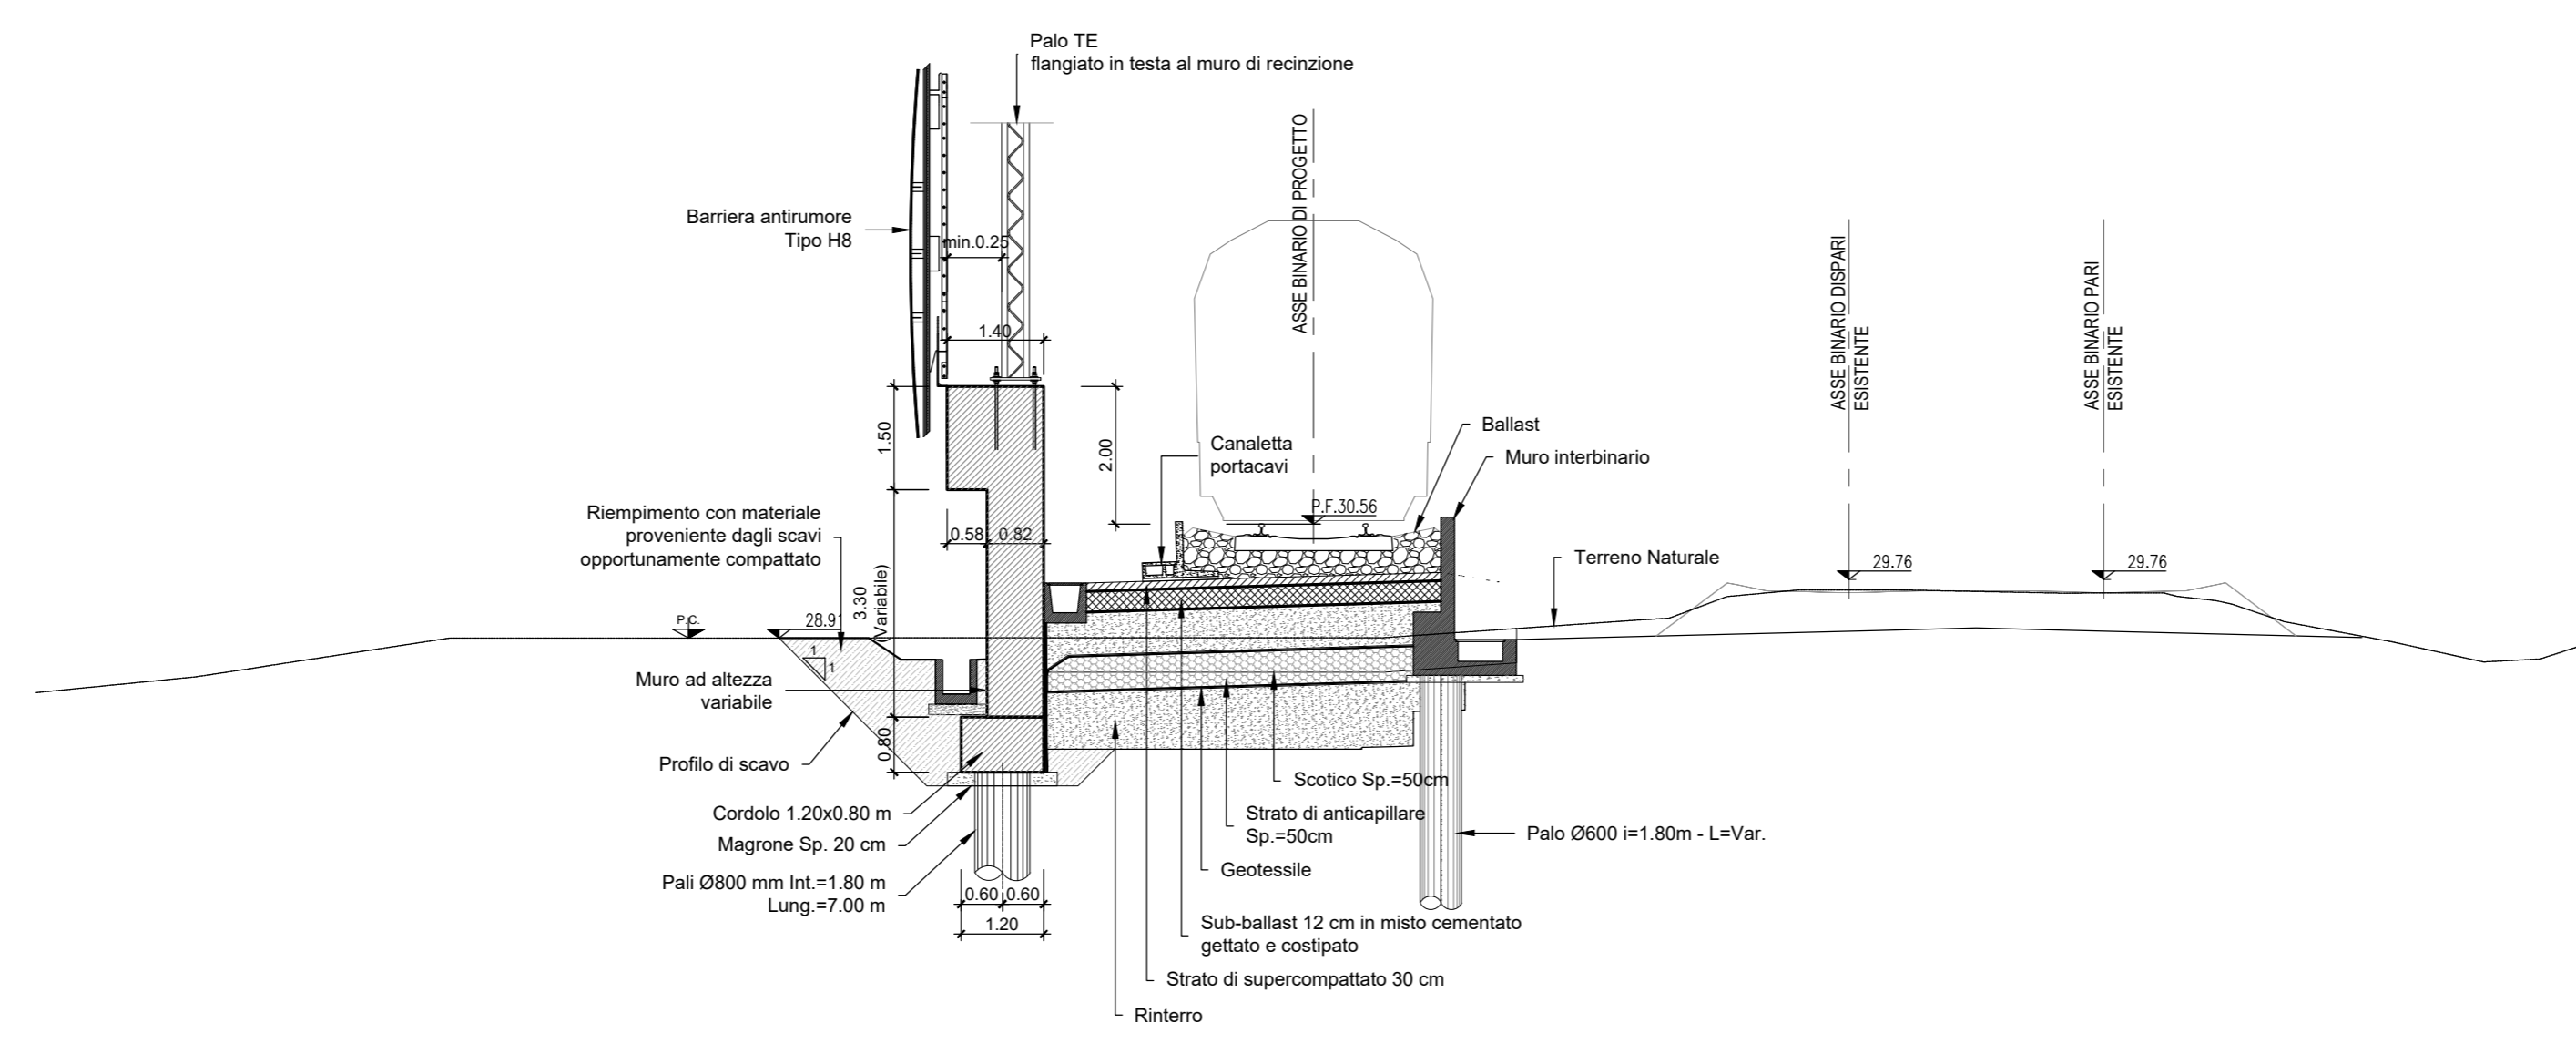

**KEY-PLAN**

NOTA: Per movimenti terra si rimanda alle sezioni trasversali della linea

NOTA: Nell'eventualità di piccole interferenze si adotterà lo scavalco standard da 4.50 m come da Manuali RFI

NOTA: Le opere presenti lato Linea Storica appartengono al Lotto 01.

Per tabella materiali e incidenza armature vedi elab. NN1X.0.0.D.78.TT.OC.00.0.0.001

COMMITTENTE:   
 PROGETTAZIONE: 

**U.O. INFRASTRUTTURE SUD**  
**PROGETTO DEFINITIVO**  
**LINEA SALERNO - PONTECAGNANO AEROPORTO**  
**COMPLETAMENTO METROPOLITANA DI SALERNO**  
**TRATTA ARECHI - PONTECAGNANO AEROPORTO**  
 MURI DI RECINZIONE  
 MU11 Muro di recinzione dal Km 5+873.44 a Km 6+062.23  
 Pianta, prospetto e sezioni

SCALA: 1:200

Rev.	Descrizione	Redatto	Data	Verificato	Data	Approvato	Data	Autorizzato	Data
A	Emissione Esecutivo	F. Duranti	Set-2020	G. Romano	Set-2020	M. Di Stefano	Set-2020	D. T. 14/21	
B	Emissione Esecutivo	F. Duranti	Ott-2020	G. Romano	Ott-2020	M. Di Stefano	Ott-2020	CR-2020	
C	Emissione Esecutivo	F. Duranti	Gen-2021	G. Romano	Gen-2021	M. Di Stefano	Gen-2021	CR-2021	

COMMESSA LOTTO FASE ENTE TIPO DOC. OPERA/DISCIPLINA Progr. REV. NN1X 00 D 78 P9 MU1100 001 C

Elab.: