
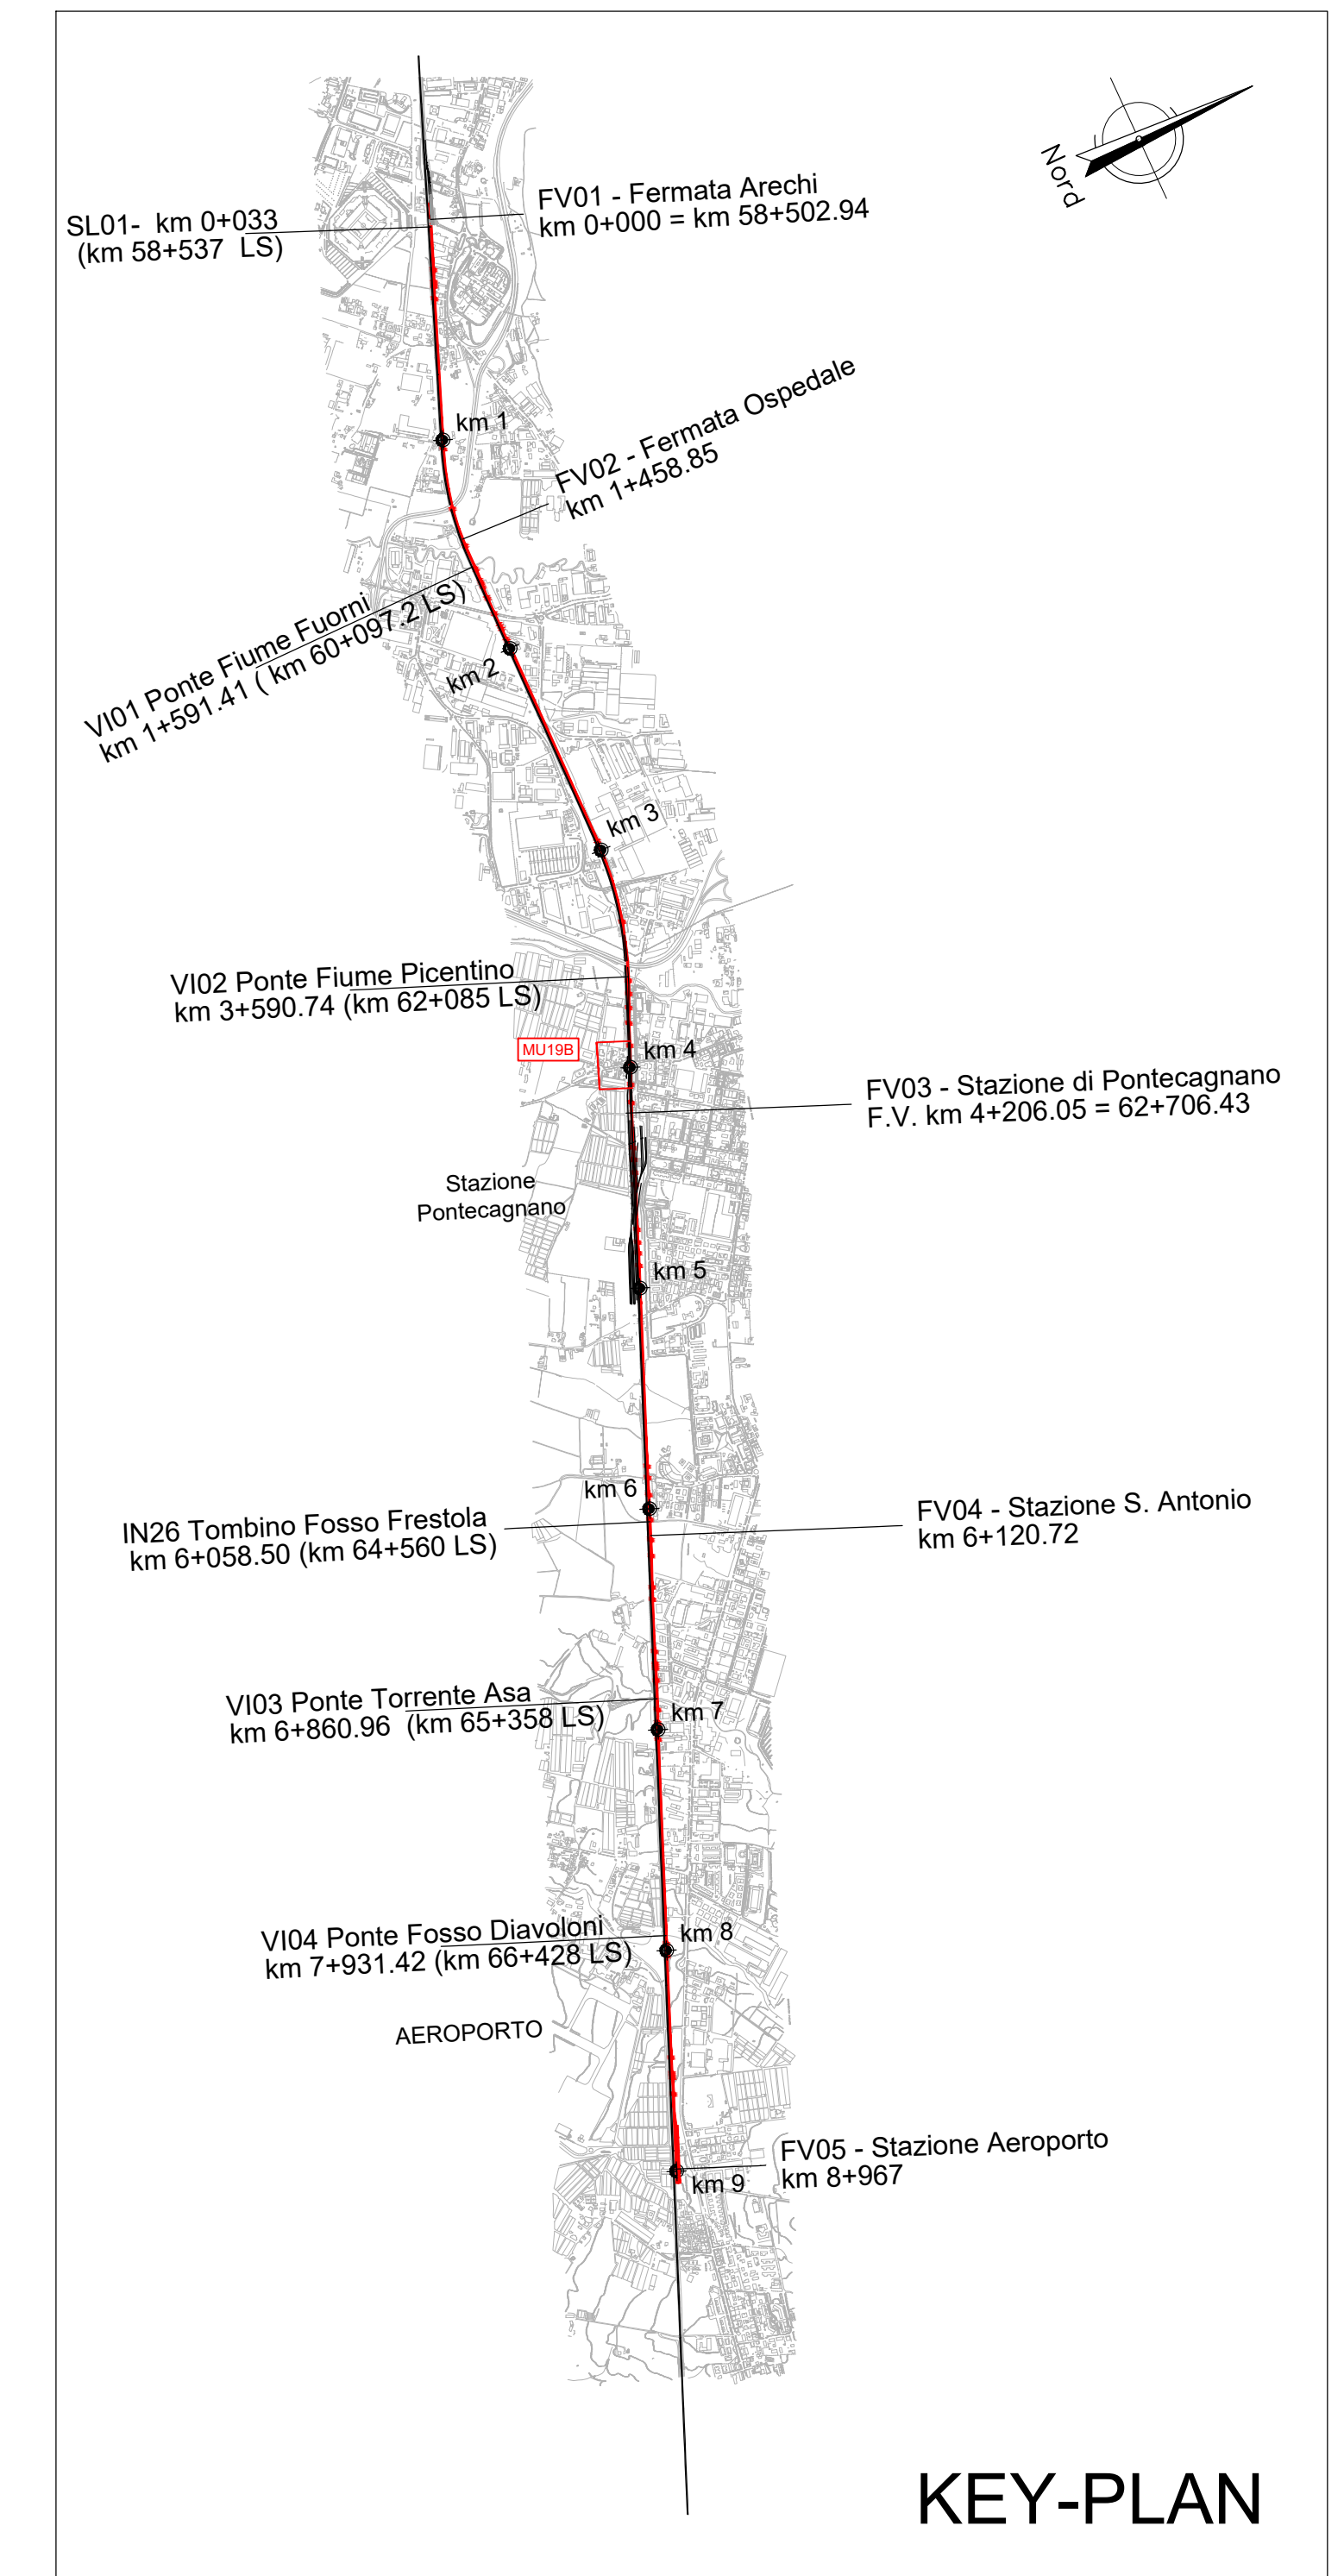


**MURO DI RECINIZIONE "TIPO 1"**  
SEZIONE TRASVERSALE TIPICA A-A  
Scala 1:100

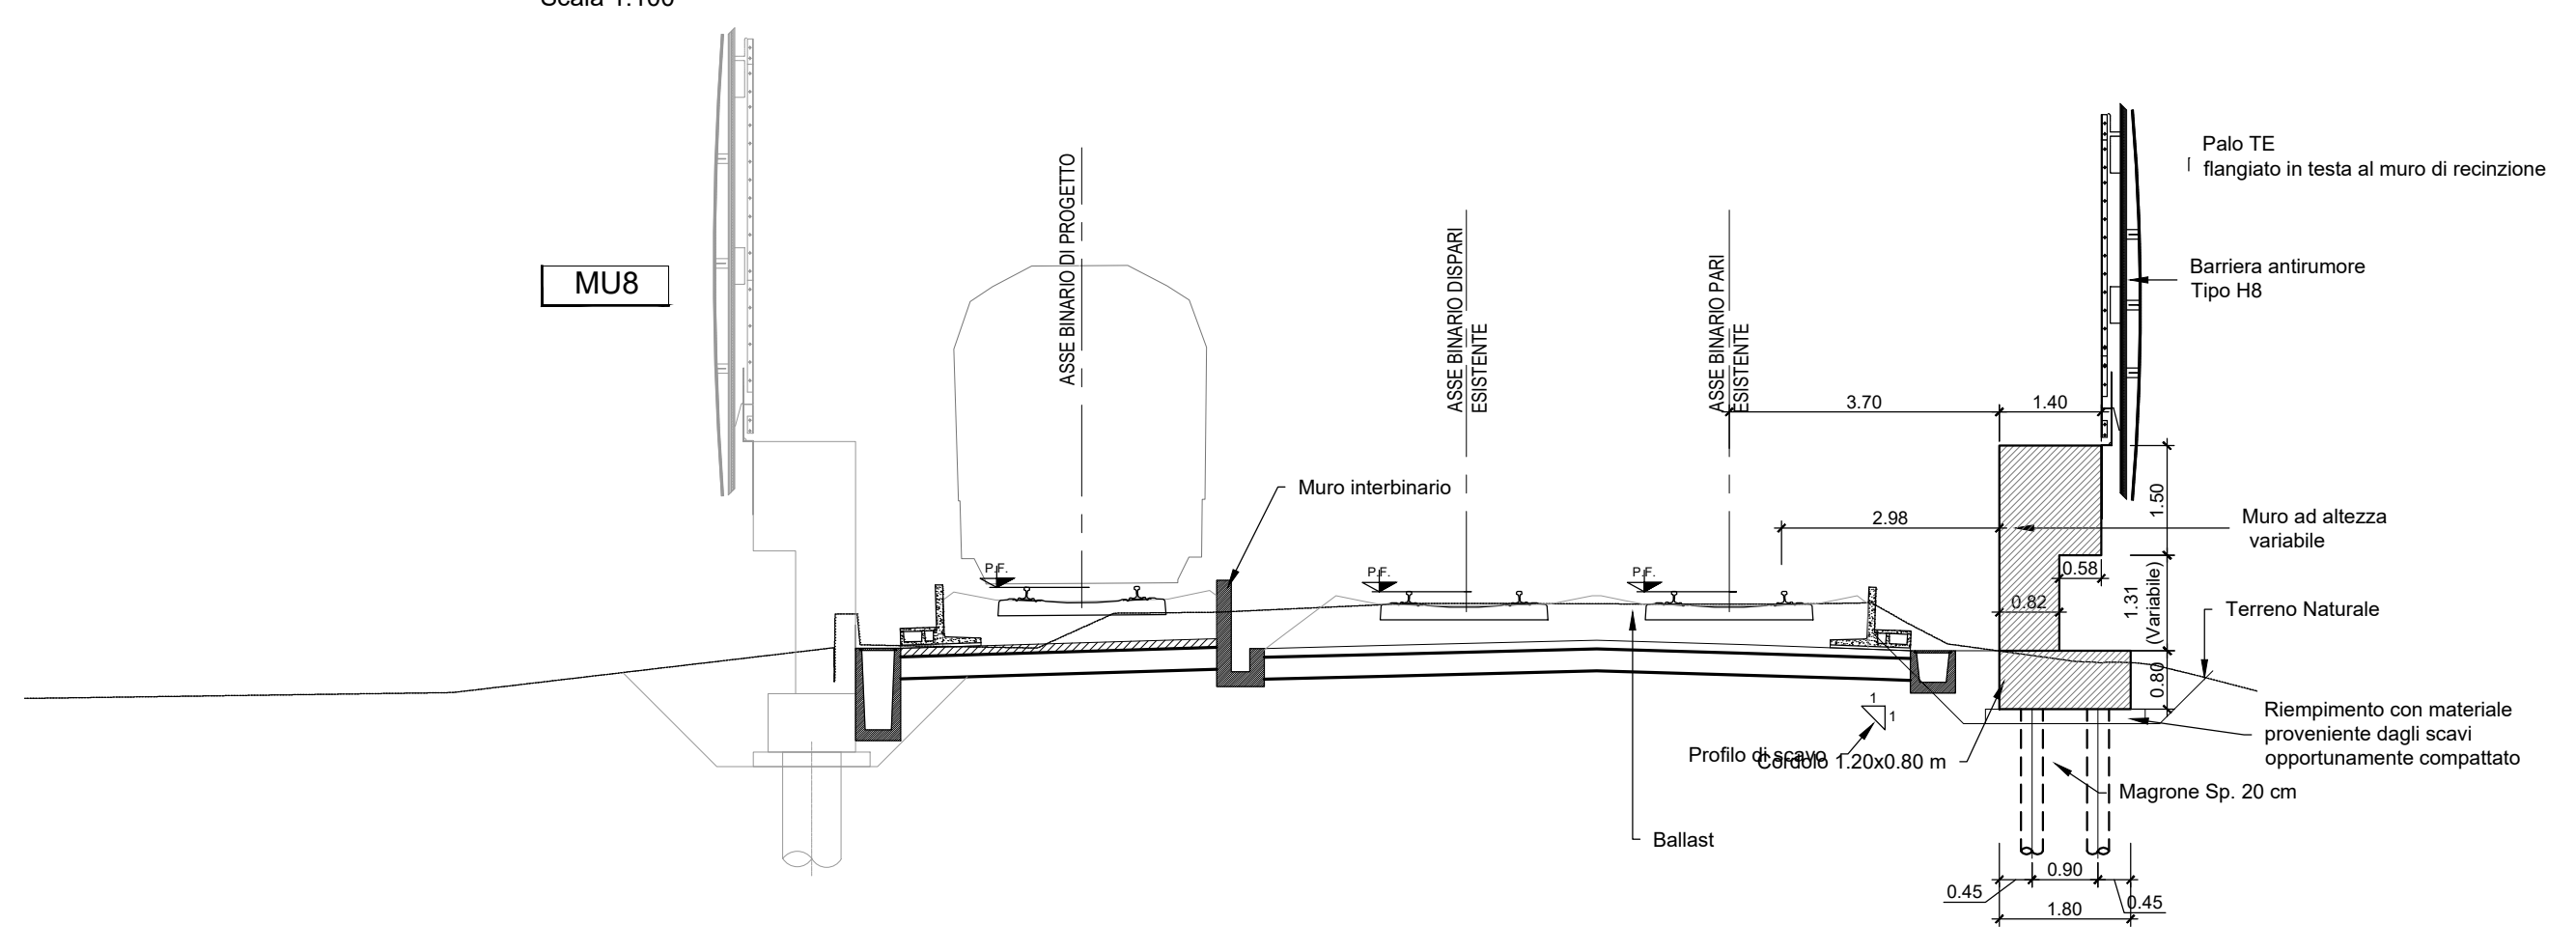

NOTA: Le barriere antirumore lato Linea Storica appartengono al Lotto 01.

Per tabella materiali e incidenza armature vedi elab. NN1X.1.0.D.78.TT.OC.00.0.0.001

COMMITTENTE: **RFI** RETE FERROVIARIA ITALIANA GRUPPO FERROVIE DELLO STATO ITALIANE

PROGETTAZIONE: **ITALFERR** GRUPPO FERROVIE DELLO STATO ITALIANE

**U.O. INFRASTRUTTURE SUD**

**PROGETTO DEFINITIVO**

**LINEA SALERNO - PONTECAGNANO AEROPORTO**  
**COMPLETAMENTO METROPOLITANA DI SALERNO**  
**TRATTA ARECHI - PONTECAGNANO AEROPORTO**

MURI DI RECINIZIONE  
MU19 Muro di recinzione lato linea storica dal km 3+674 al km 3+950 e dal km 4+042 al km 4+096  
Pianta, prospetto e sezioni - tav 1 di 2

SCALA: 1:200

Rev.	Descrizione	Redatto	Data	Verificato	Data	Approvato	Data	Autorizzato	Data
A	Emissione Esecutiva	F. Donatelli	04/2020	G. Sironi	04/2020	W. Di Stefano	04/2020		
B	Emissione Esecutiva	F. Donatelli	04/2021	G. Sironi	04/2021	W. Di Stefano	04/2021		

NN1X.0.0.D.78.P9.MU.19.0.0.001.B [n. Elab.]