

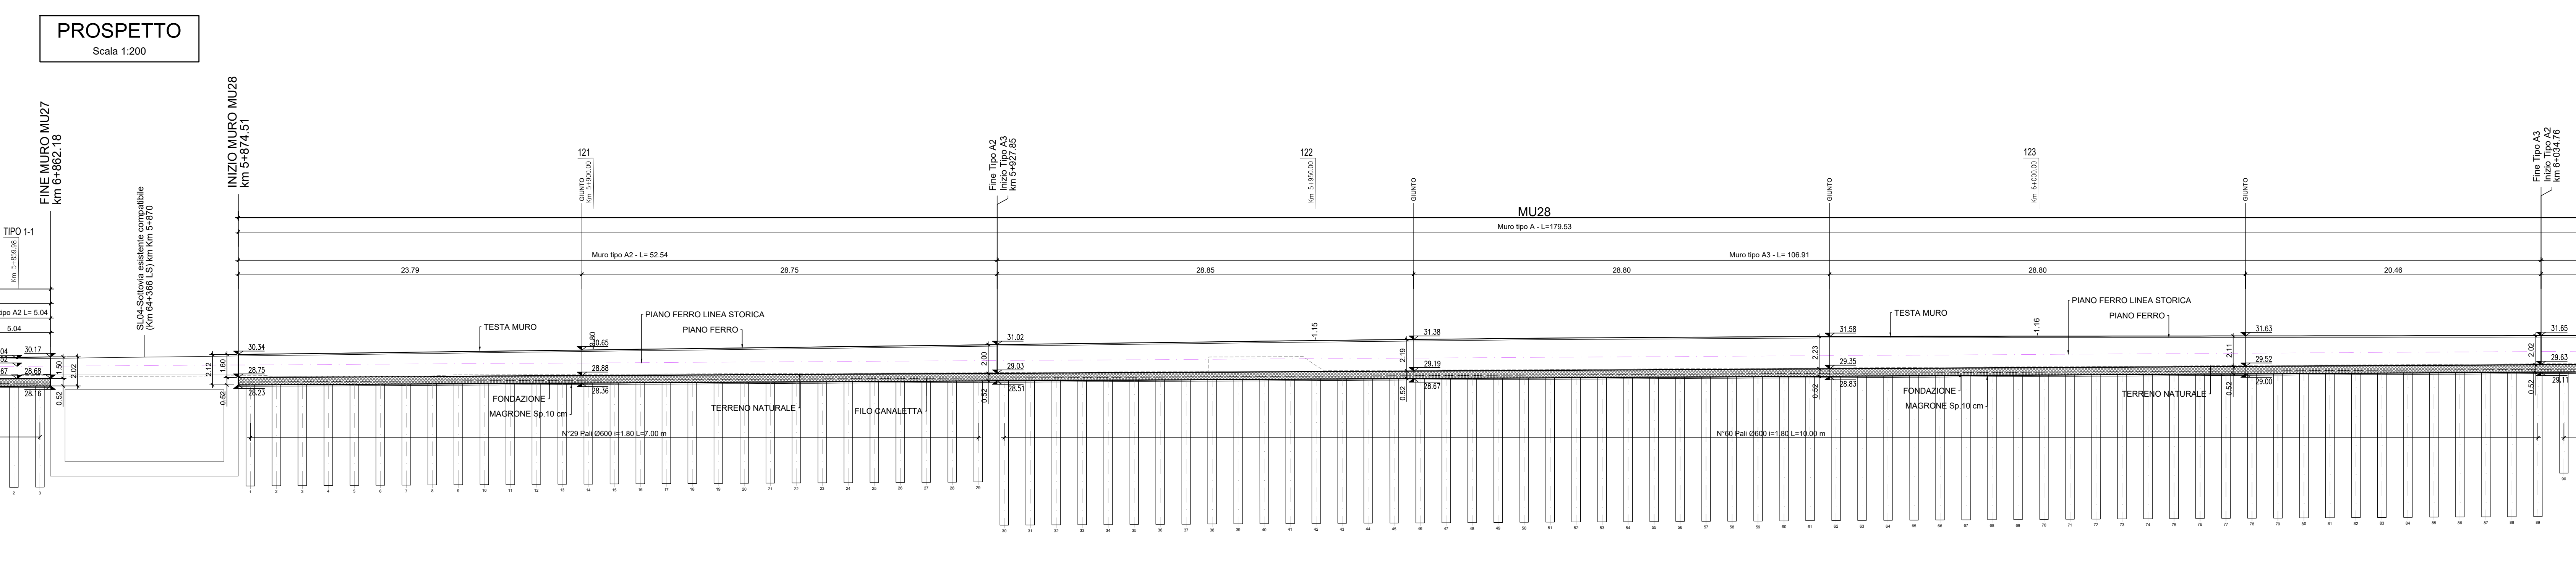


Per tabella materiali e incidenza armature vedi elab. NN1X.0.0.D.78.CM.00.06.0.0.001

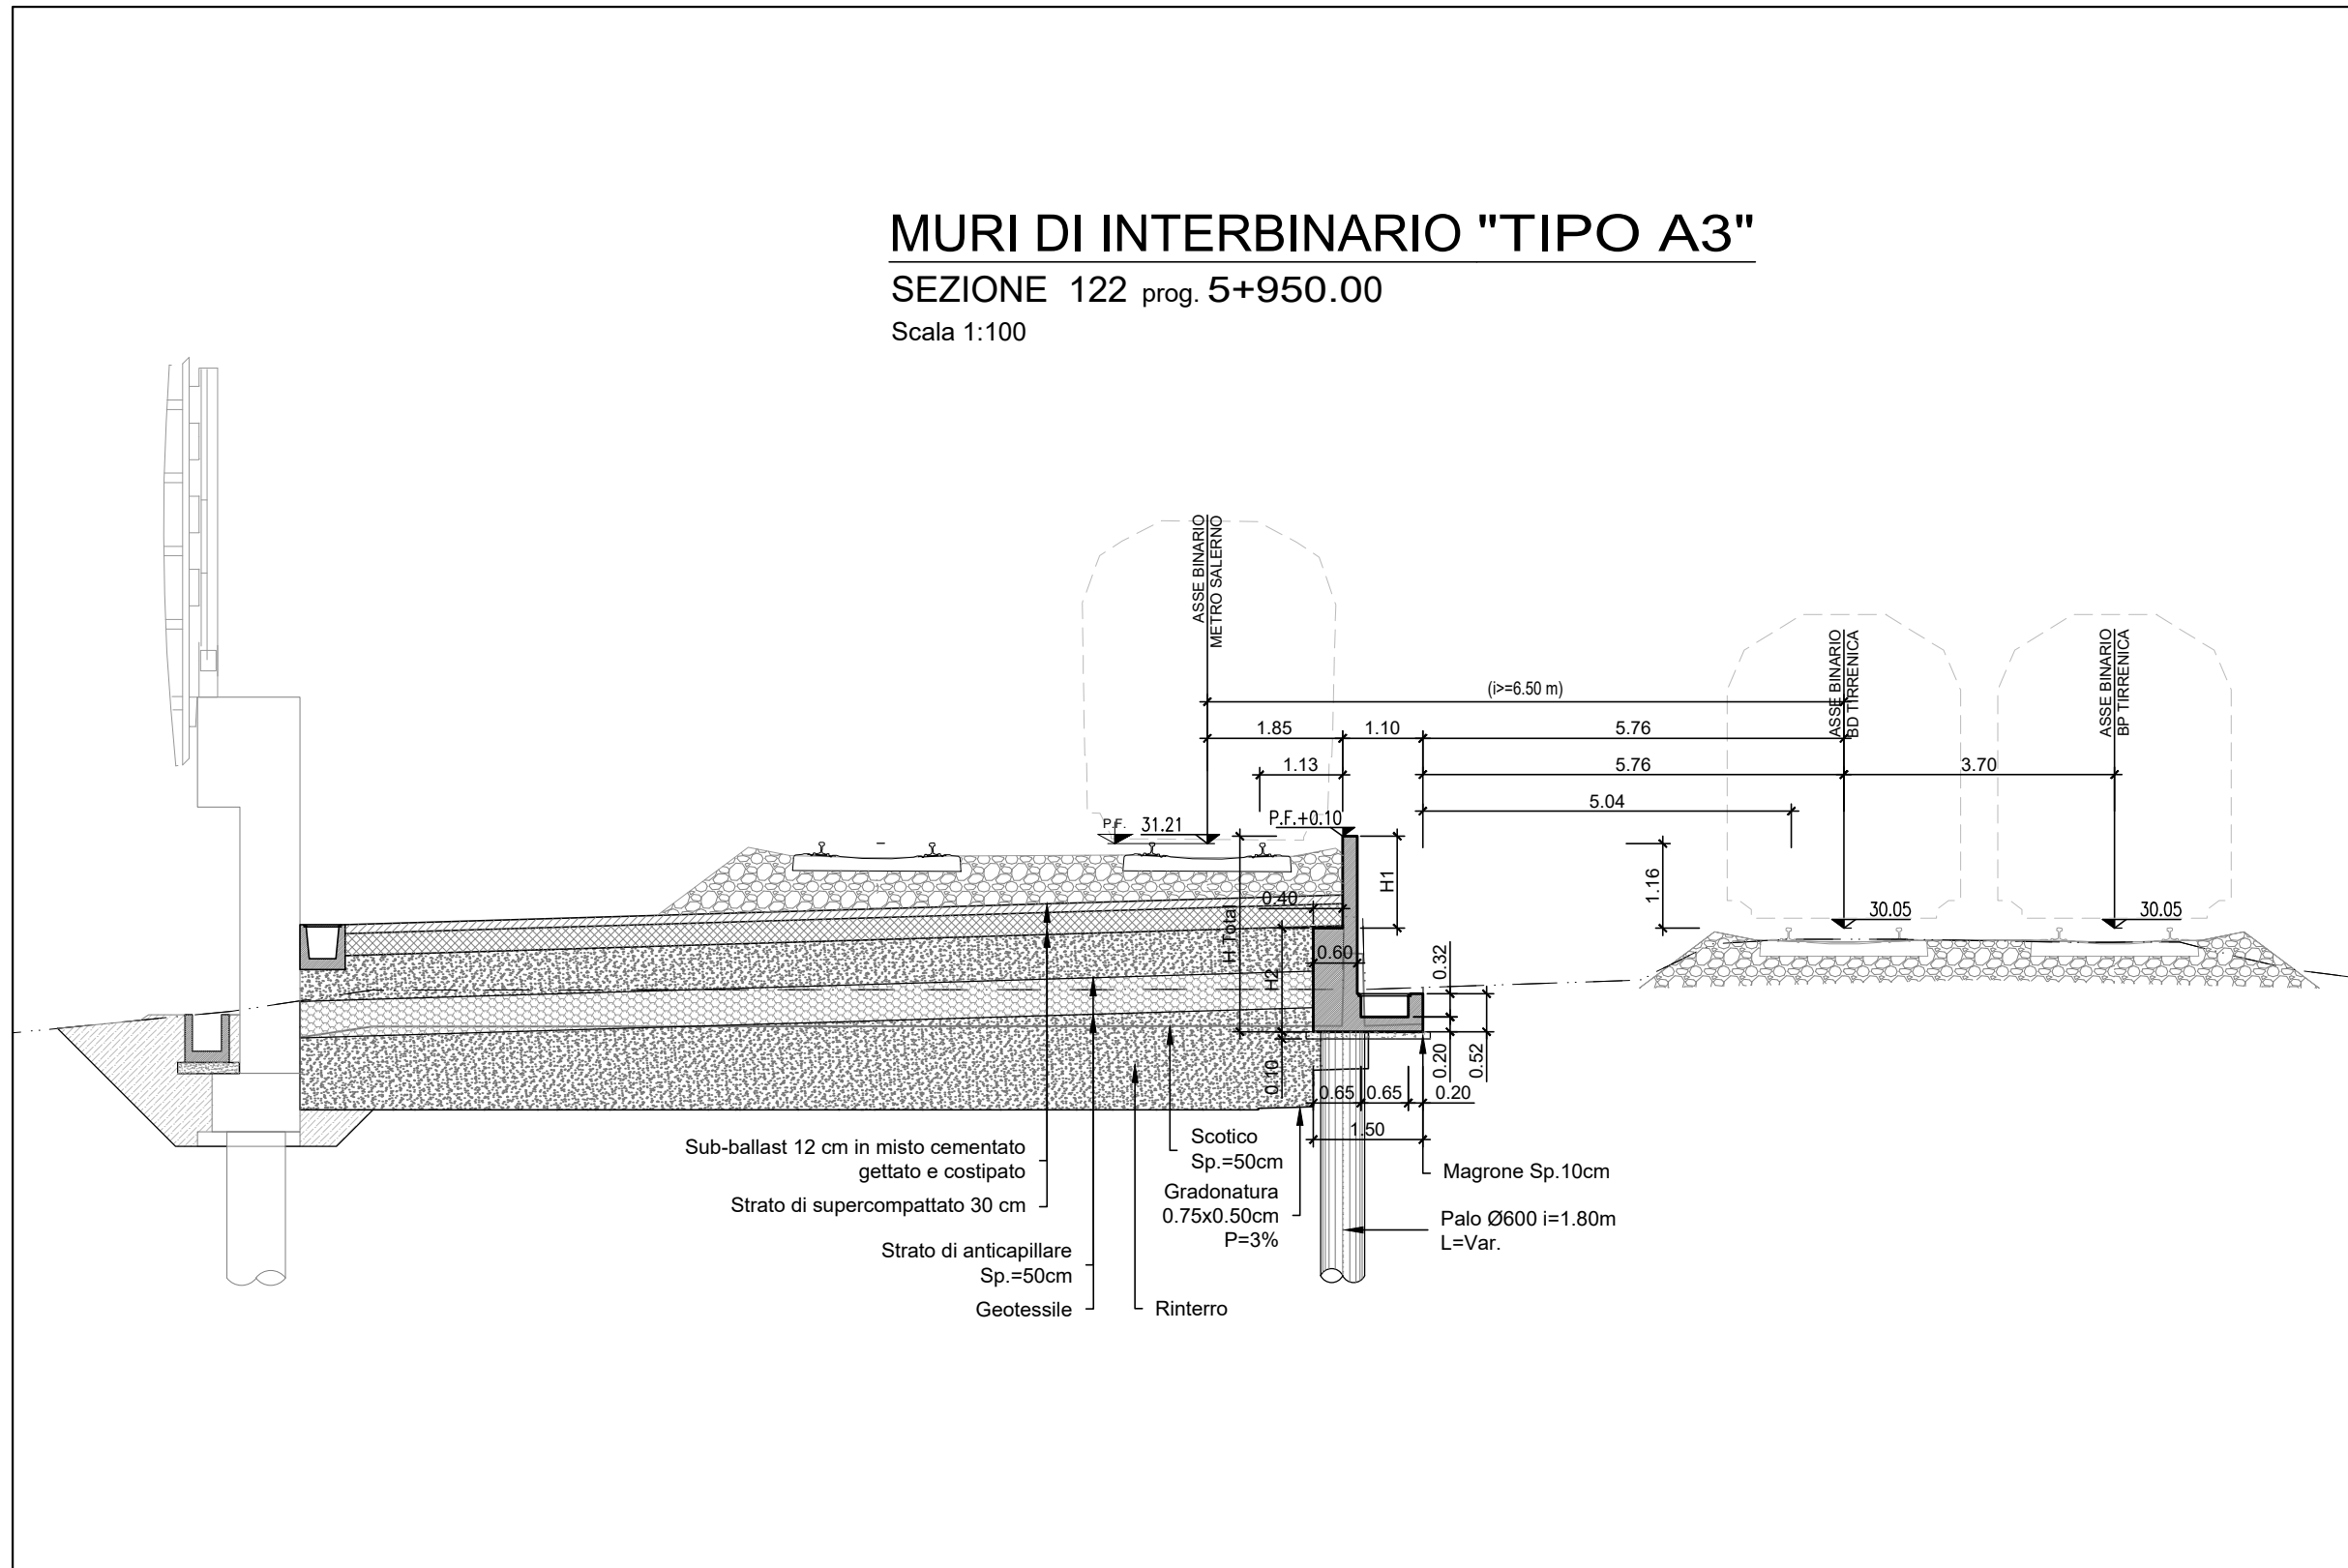

### MU28

| TIPO MURO | INIZIO PROG. | FINE PROG.  | H1 - Min. | H1 - Max. | H2 - Min. | H2 - Max. | Htotal - Min. | Htotal - Max. |
|-----------|--------------|-------------|-----------|-----------|-----------|-----------|---------------|---------------|
| A2        | km 5+875.30  | km 5+927.85 | 1,20m     | 1,20m     | 0,80m     | 1,24m     | 2,00m         | 2,44m         |
| A3        | km 5+927.85  | km 6+034.76 | 1,20m     | 1,20m     | 1,21m     | 1,24m     | 2,41m         | 2,44m         |

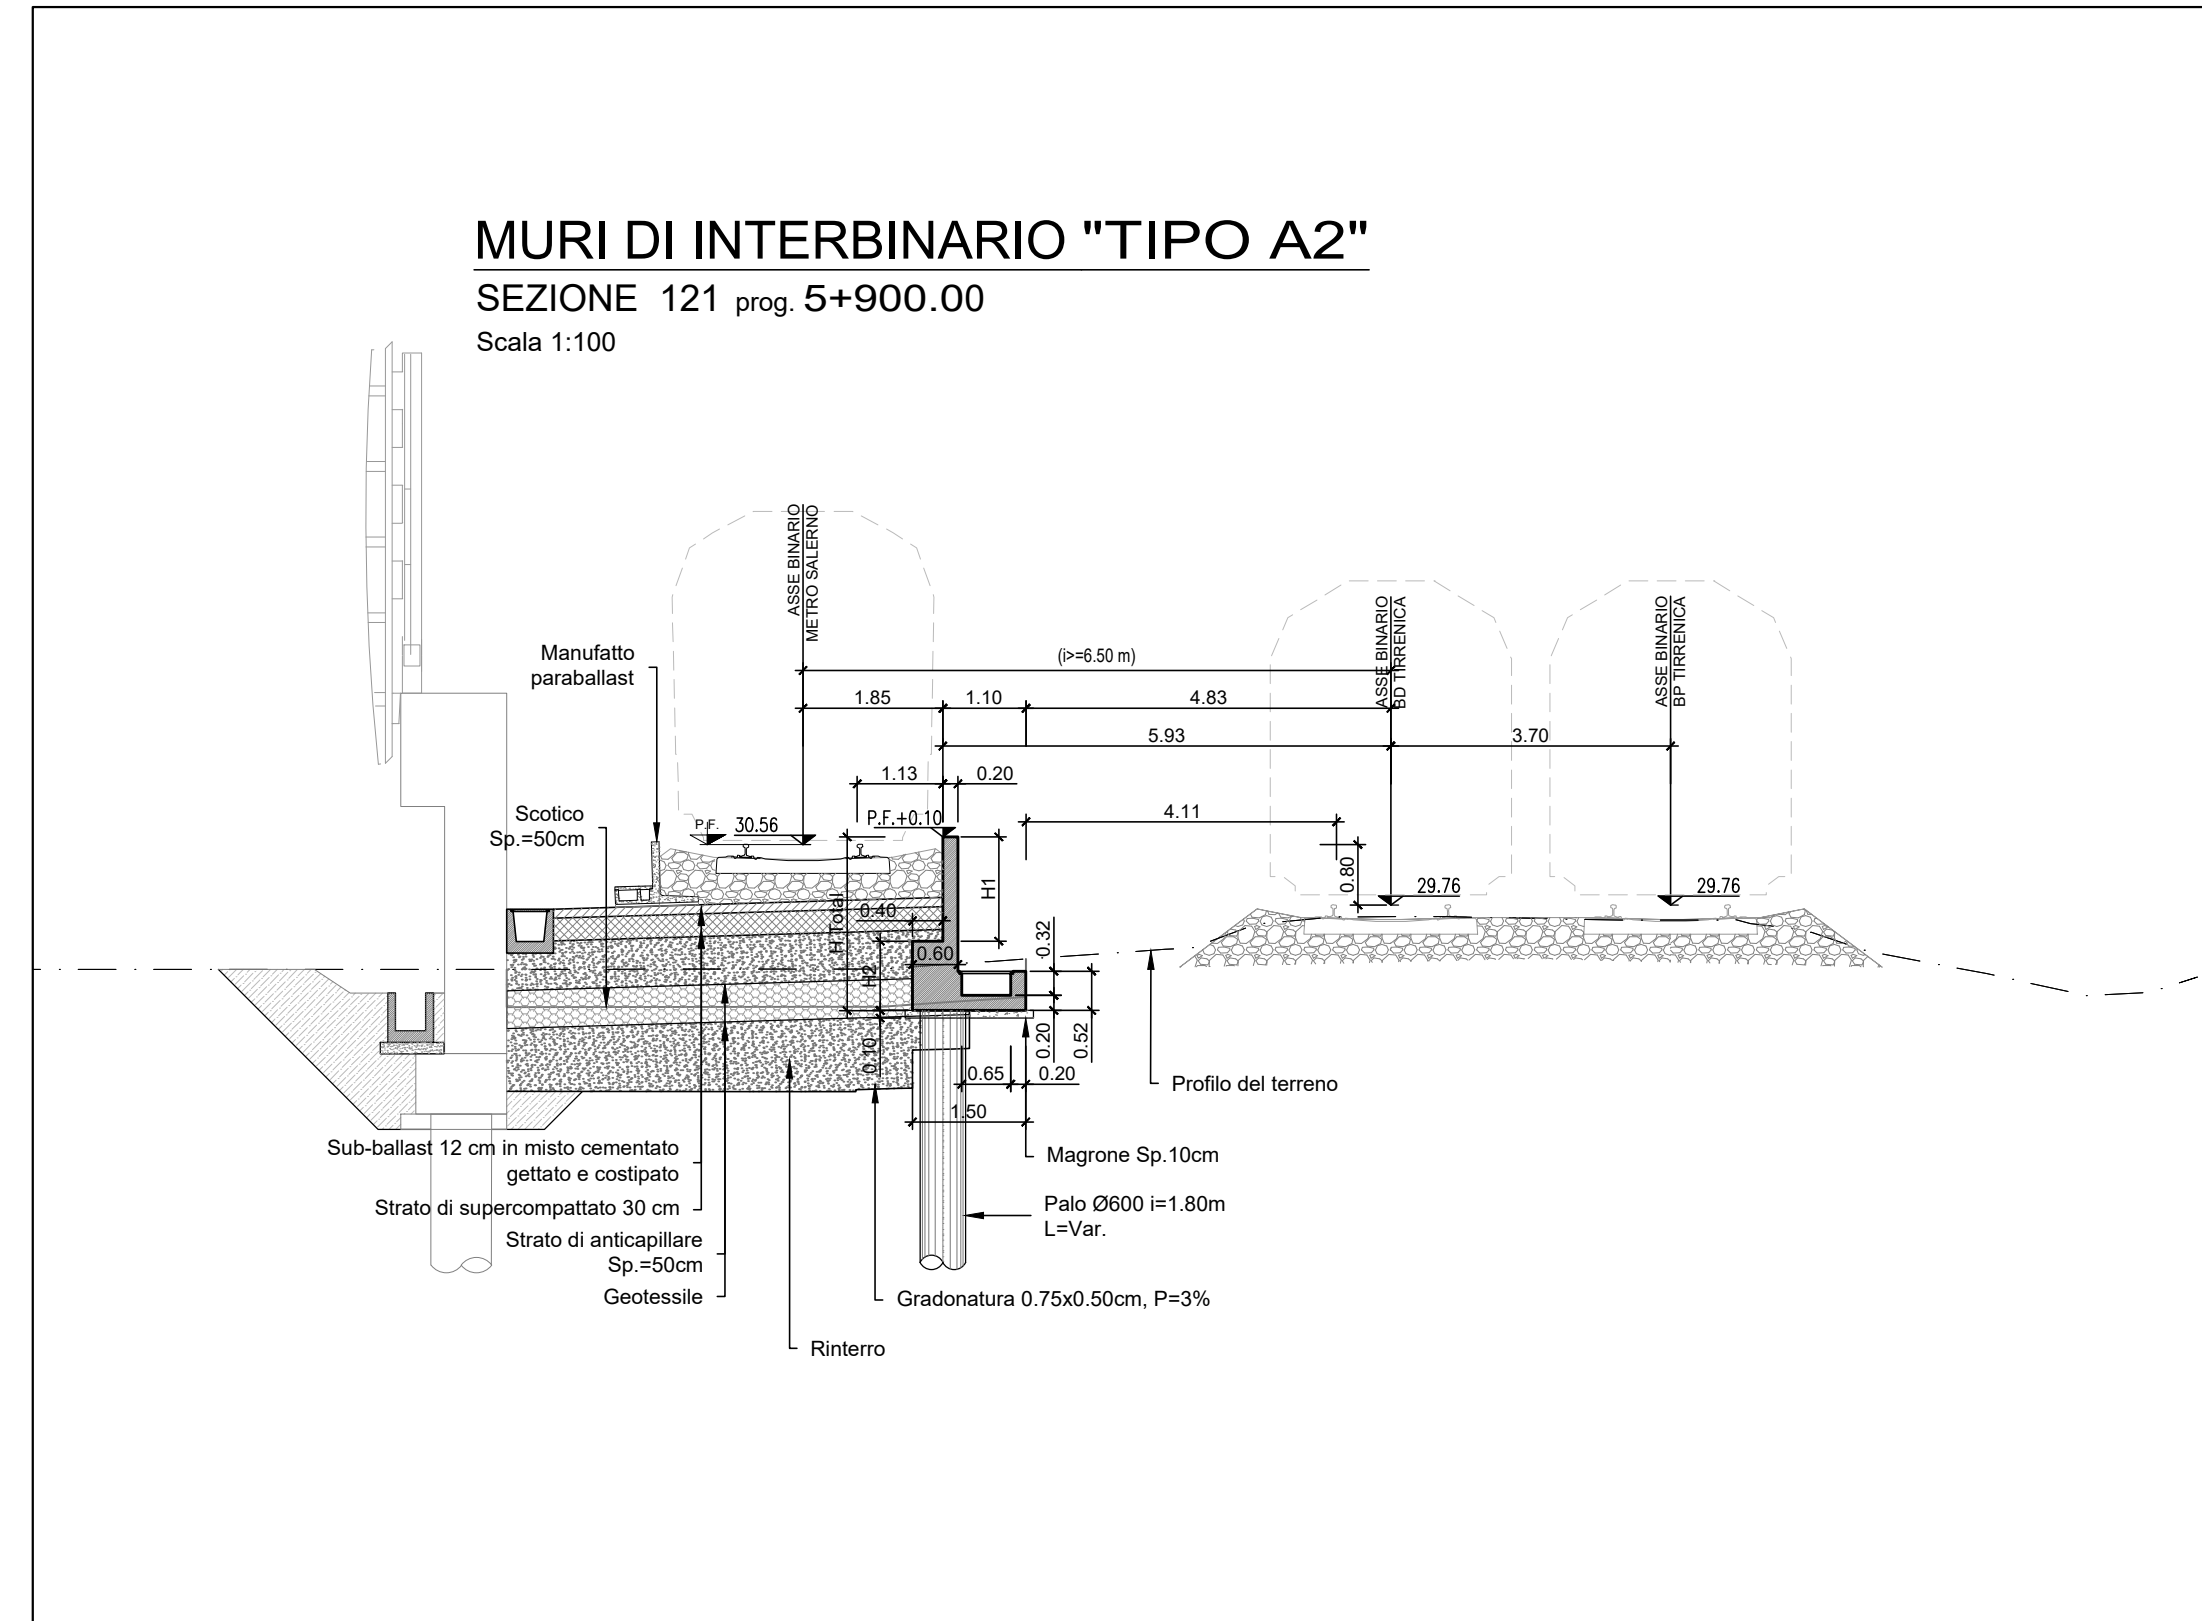

COMMITTENTE: **RFI** RETE FERROVIARIA ITALIANA GRUPPO FERROVIE DELLO STATO ITALIANE

PROGETTAZIONE: **ITALFER** GRUPPO FERROVIE DELLO STATO ITALIANE

U.O. INFRASTRUTTURE SUD

PROGETTO DEFINITIVO

**LINEA SALERNO - PONTECAGNANO AEROPORTO**  
**COMPLETAMENTO METROPOLITANA DI SALERNO**  
**TRATTA ARECHI - PONTECAGNANO AEROPORTO**  
 MURI DI INTERBINARIO  
 MU28 Muro di interbinario dal Km 5+876.98 al Km 6+056.51  
 Piano-profilo di progetto tav 1 di 2

SCALA: 1:200

| Rev. | Descrizione         | Redatto | Data     | Verificato | Data     | Approvato     | Data     | Autorizzato Data |
|------|---------------------|---------|----------|------------|----------|---------------|----------|------------------|
| A    | Emissione Esecutiva | [Firma] | Set-2020 | G. Romano  | Set-2020 | M. Di Stefano | Set-2020 | 01/10/2020       |
| B    | Emissione Esecutiva | [Firma] | Set-2020 | G. Romano  | Set-2020 | M. Di Stefano | Set-2020 | 01/10/2020       |
| C    | Emissione Esecutiva | [Firma] | Gen-2021 | G. Romano  | Gen-2021 | M. Di Stefano | Gen-2021 | 01/10/2020       |

COMMESSA LOTTO FASE ENTE TIPO DOC. OPERA/DISCIPLINA Progr. REV.

NN1X.0.0.D.78.P9.MU.28.0.0.001.C

n. Elab.: