PIANTA
Scala 1:200

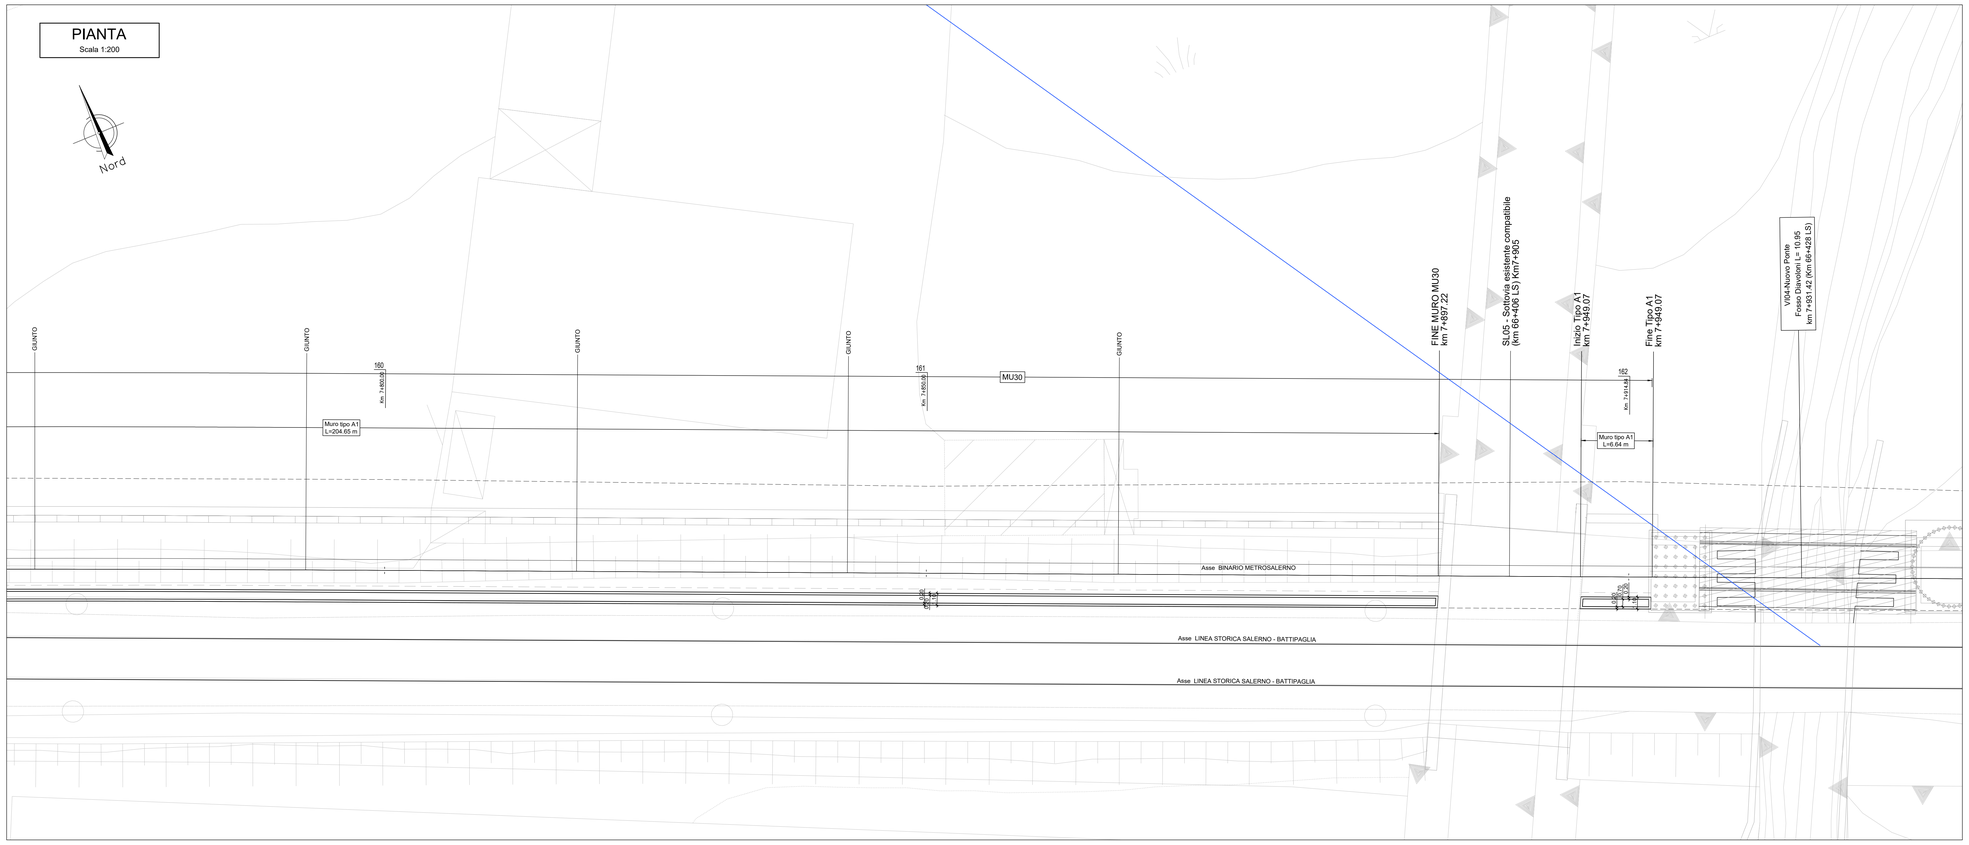

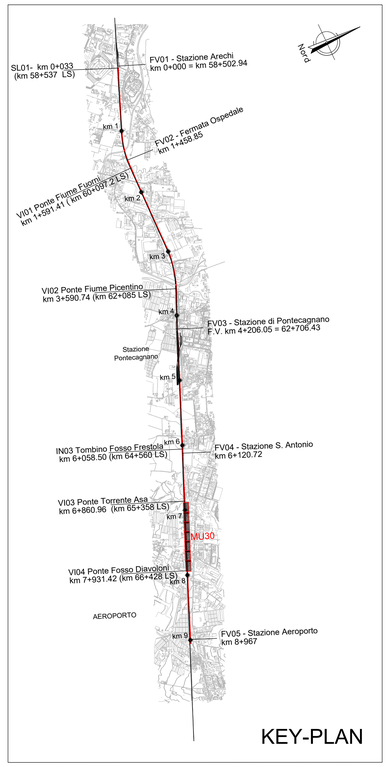

Per tabella materiali e incidenza armature vedi elab.
NN1X.0.0.D.78.CM.00.06.0.0.001

MU30						
TIPO MURO	INIZIO PROG.	FINE PROG.	H1 - Min.	H1 - Max.	Htotal-Min.	Htotal-Max.
A1	km 6+892.72	km 7+417.72	0,82m	1,02m	1,34m	1,54m
A1	km 7+417.72	km 7+897.38	0,83m	0,93m	1,35m	1,45m

PROSPETTO
Scala 1:200

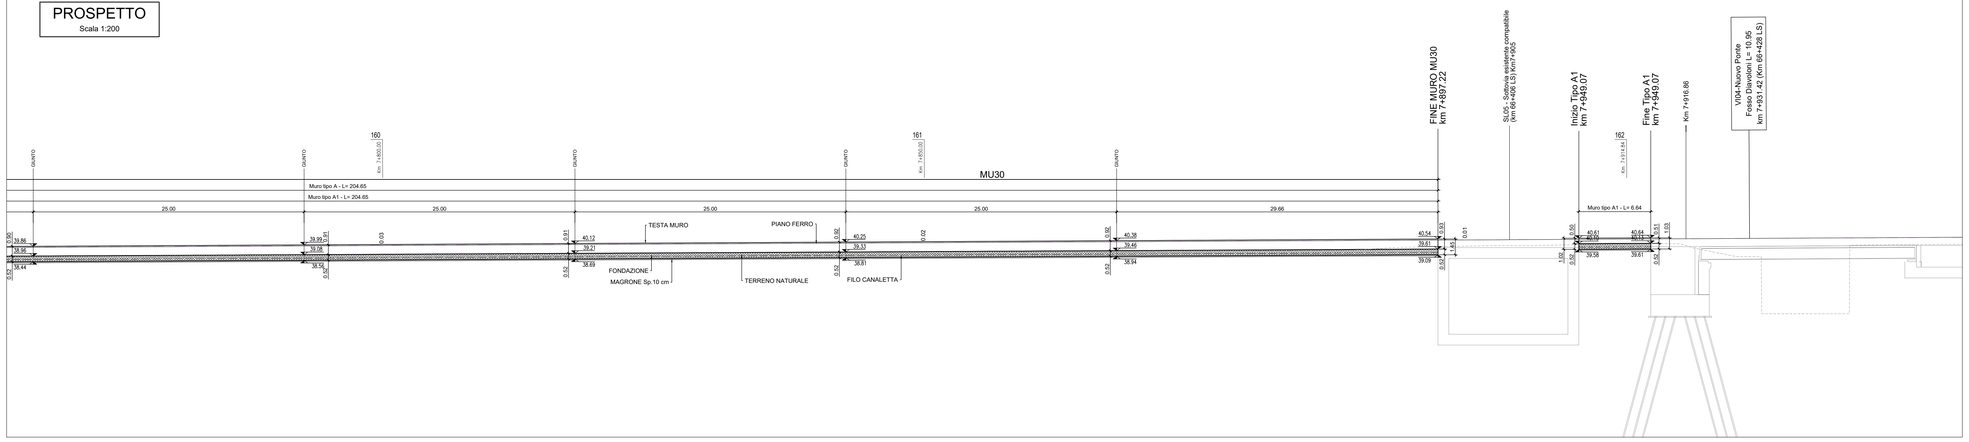

MURI DI INTERBINARIO "TIPO A1"
SEZIONE 152 prog. 7+400.00
Scala 1:100

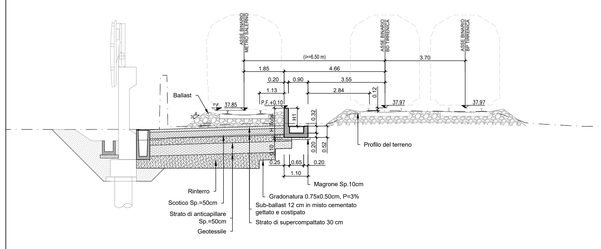

COMMITTENTE:

RFI RETE FERROVIARIA ITALIANA
GRUPPO FERROVIE DELLO STATO ITALIANE

PROGETTAZIONE:

ITALFERR
GRUPPO FERROVIE DELLO STATO ITALIANE

U.O. INFRASTRUTTURE SUD

PROGETTO DEFINITIVO

LINEA SALERNO - PONTECAGNANO AEROPORTO
COMPLETAMENTO METROPOLITANA DI SALERNO
TRATTA ARECHI - PONTECAGNANO AEROPORTO

MURI DI INTERBINARIO
MU30 Muro di interbinario dal Km 6+892.58 al Km 7+916.86
Plano-profilo di progetto tav 7 di 7

SCALA: 1:200

COMMESSA	LOTTO	FASE	ENTE	TIPO DOC.	OPERA/DISCIPLINA	PROGR.	REV.
NN1X	00	D	78	P9	MU3000	007	C

Rev.	Descrizione	Redatto	Data	Verificato	Data	Approvato	Data	Autorizzato Data
A	Emissione Esecutiva	F.Durastanti / C.Durastanti	Set-2020	G.Romano	Set-2020	M.D'Avino	Set-2020	D.Tiberti Gen-2021
B	Emissione Esecutiva	F.Durastanti / C.Durastanti	Ott-2020	G.Romano	Ott-2020	M.D'Avino	Ott-2020	
C	Emissione Esecutiva	F.Durastanti / C.Durastanti	Gen-2021	G.Fiorentia	Gen-2021	M.D'Avino	Gen-2021	

ITALFERR S.p.A. Direzione Tecnica Ing. Dario Tiberti Ordine degli Ingegneri di Roma n. 12879

NN1X.0.0.D.78.P9.MU.30.0.0.007.C

n. Elab.: