

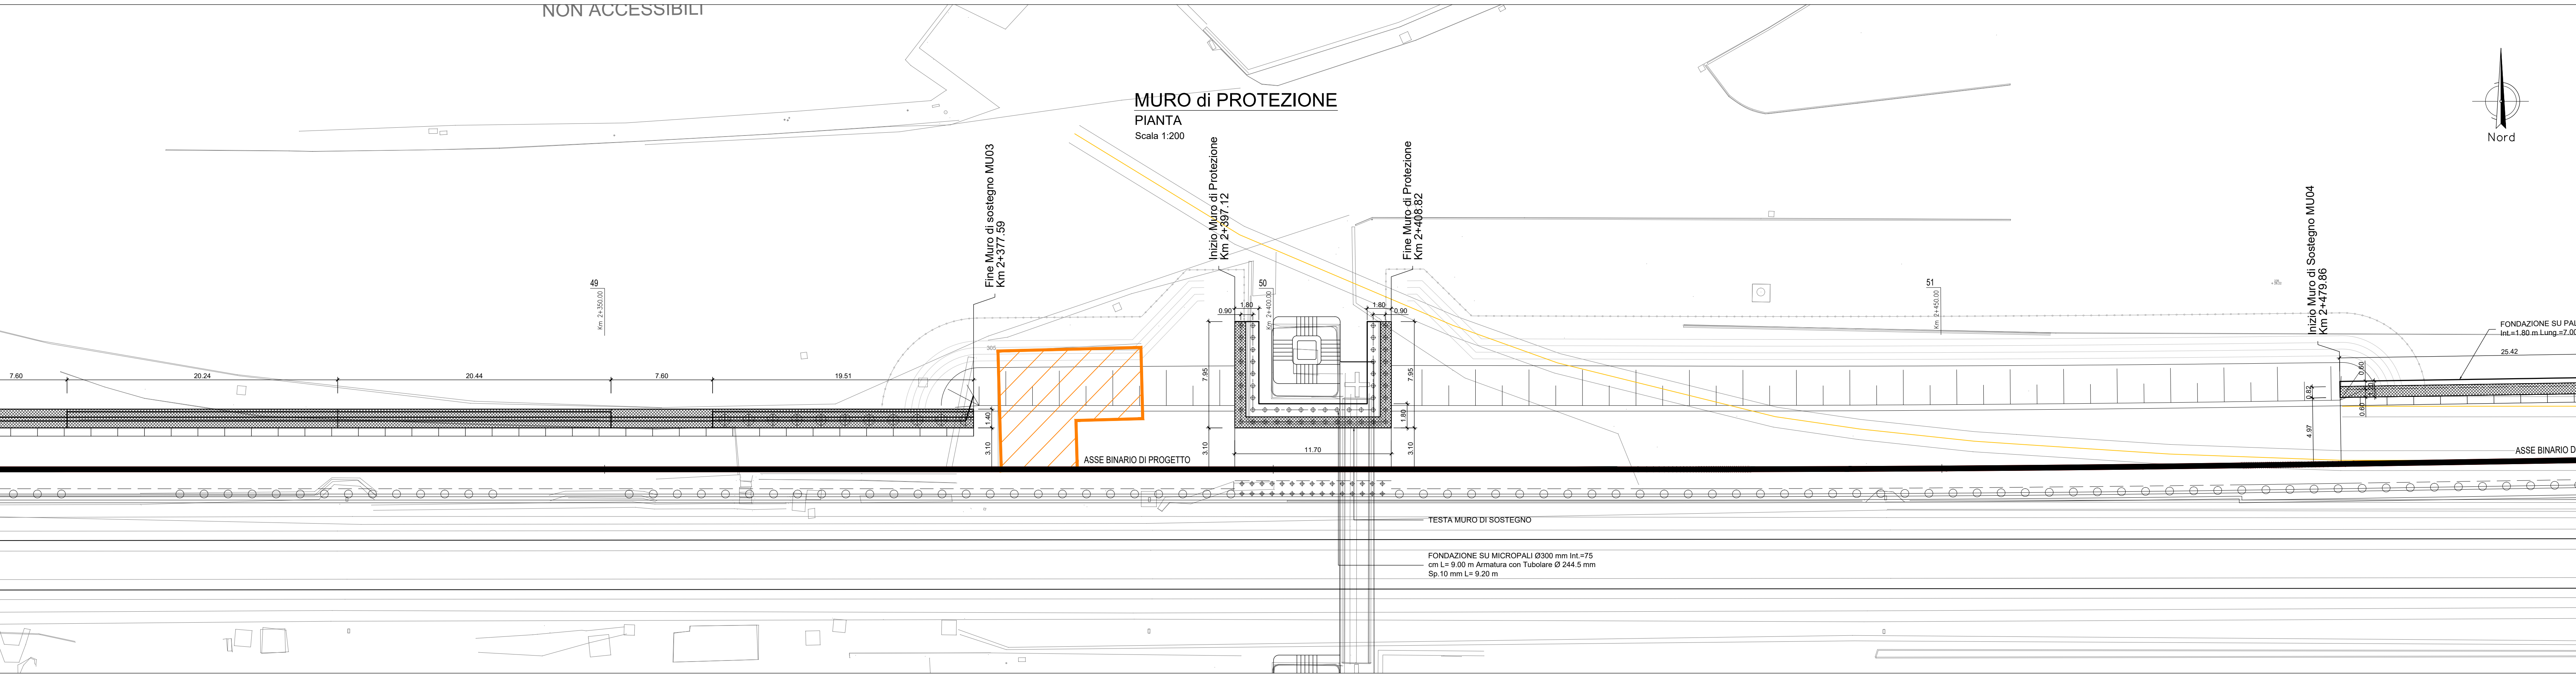


NON ACCESSIBILI



MURO di PROTEZIONE
PIANTA
Scala 1:200

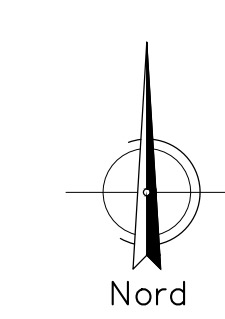

MURO di PROTEZIONE
PROSPETTO
Scala 1:200

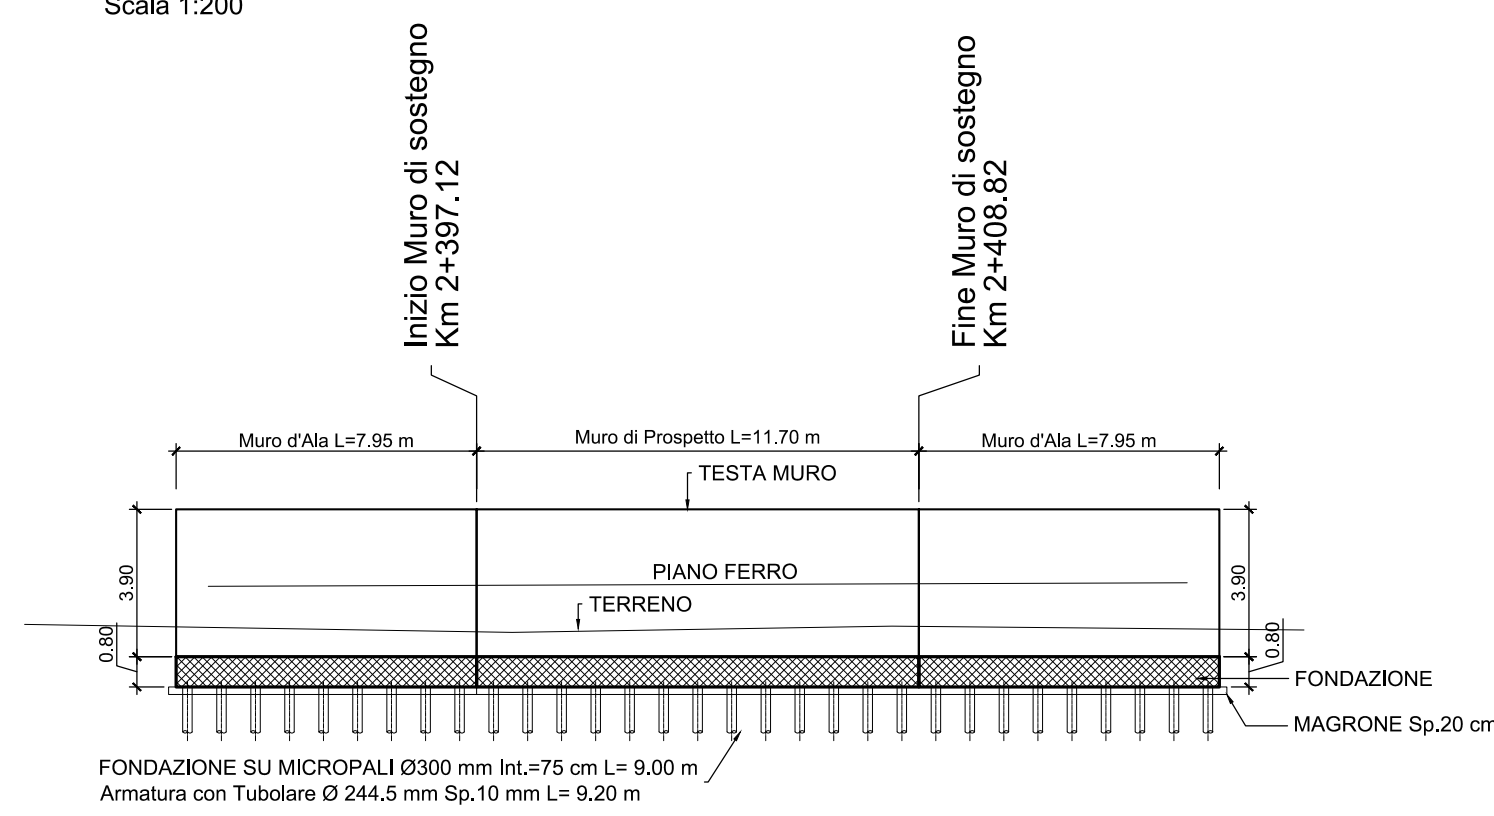

MURO di PROTEZIONE
SEZIONE TRASVERSALE TIPICA
Scala 1:100

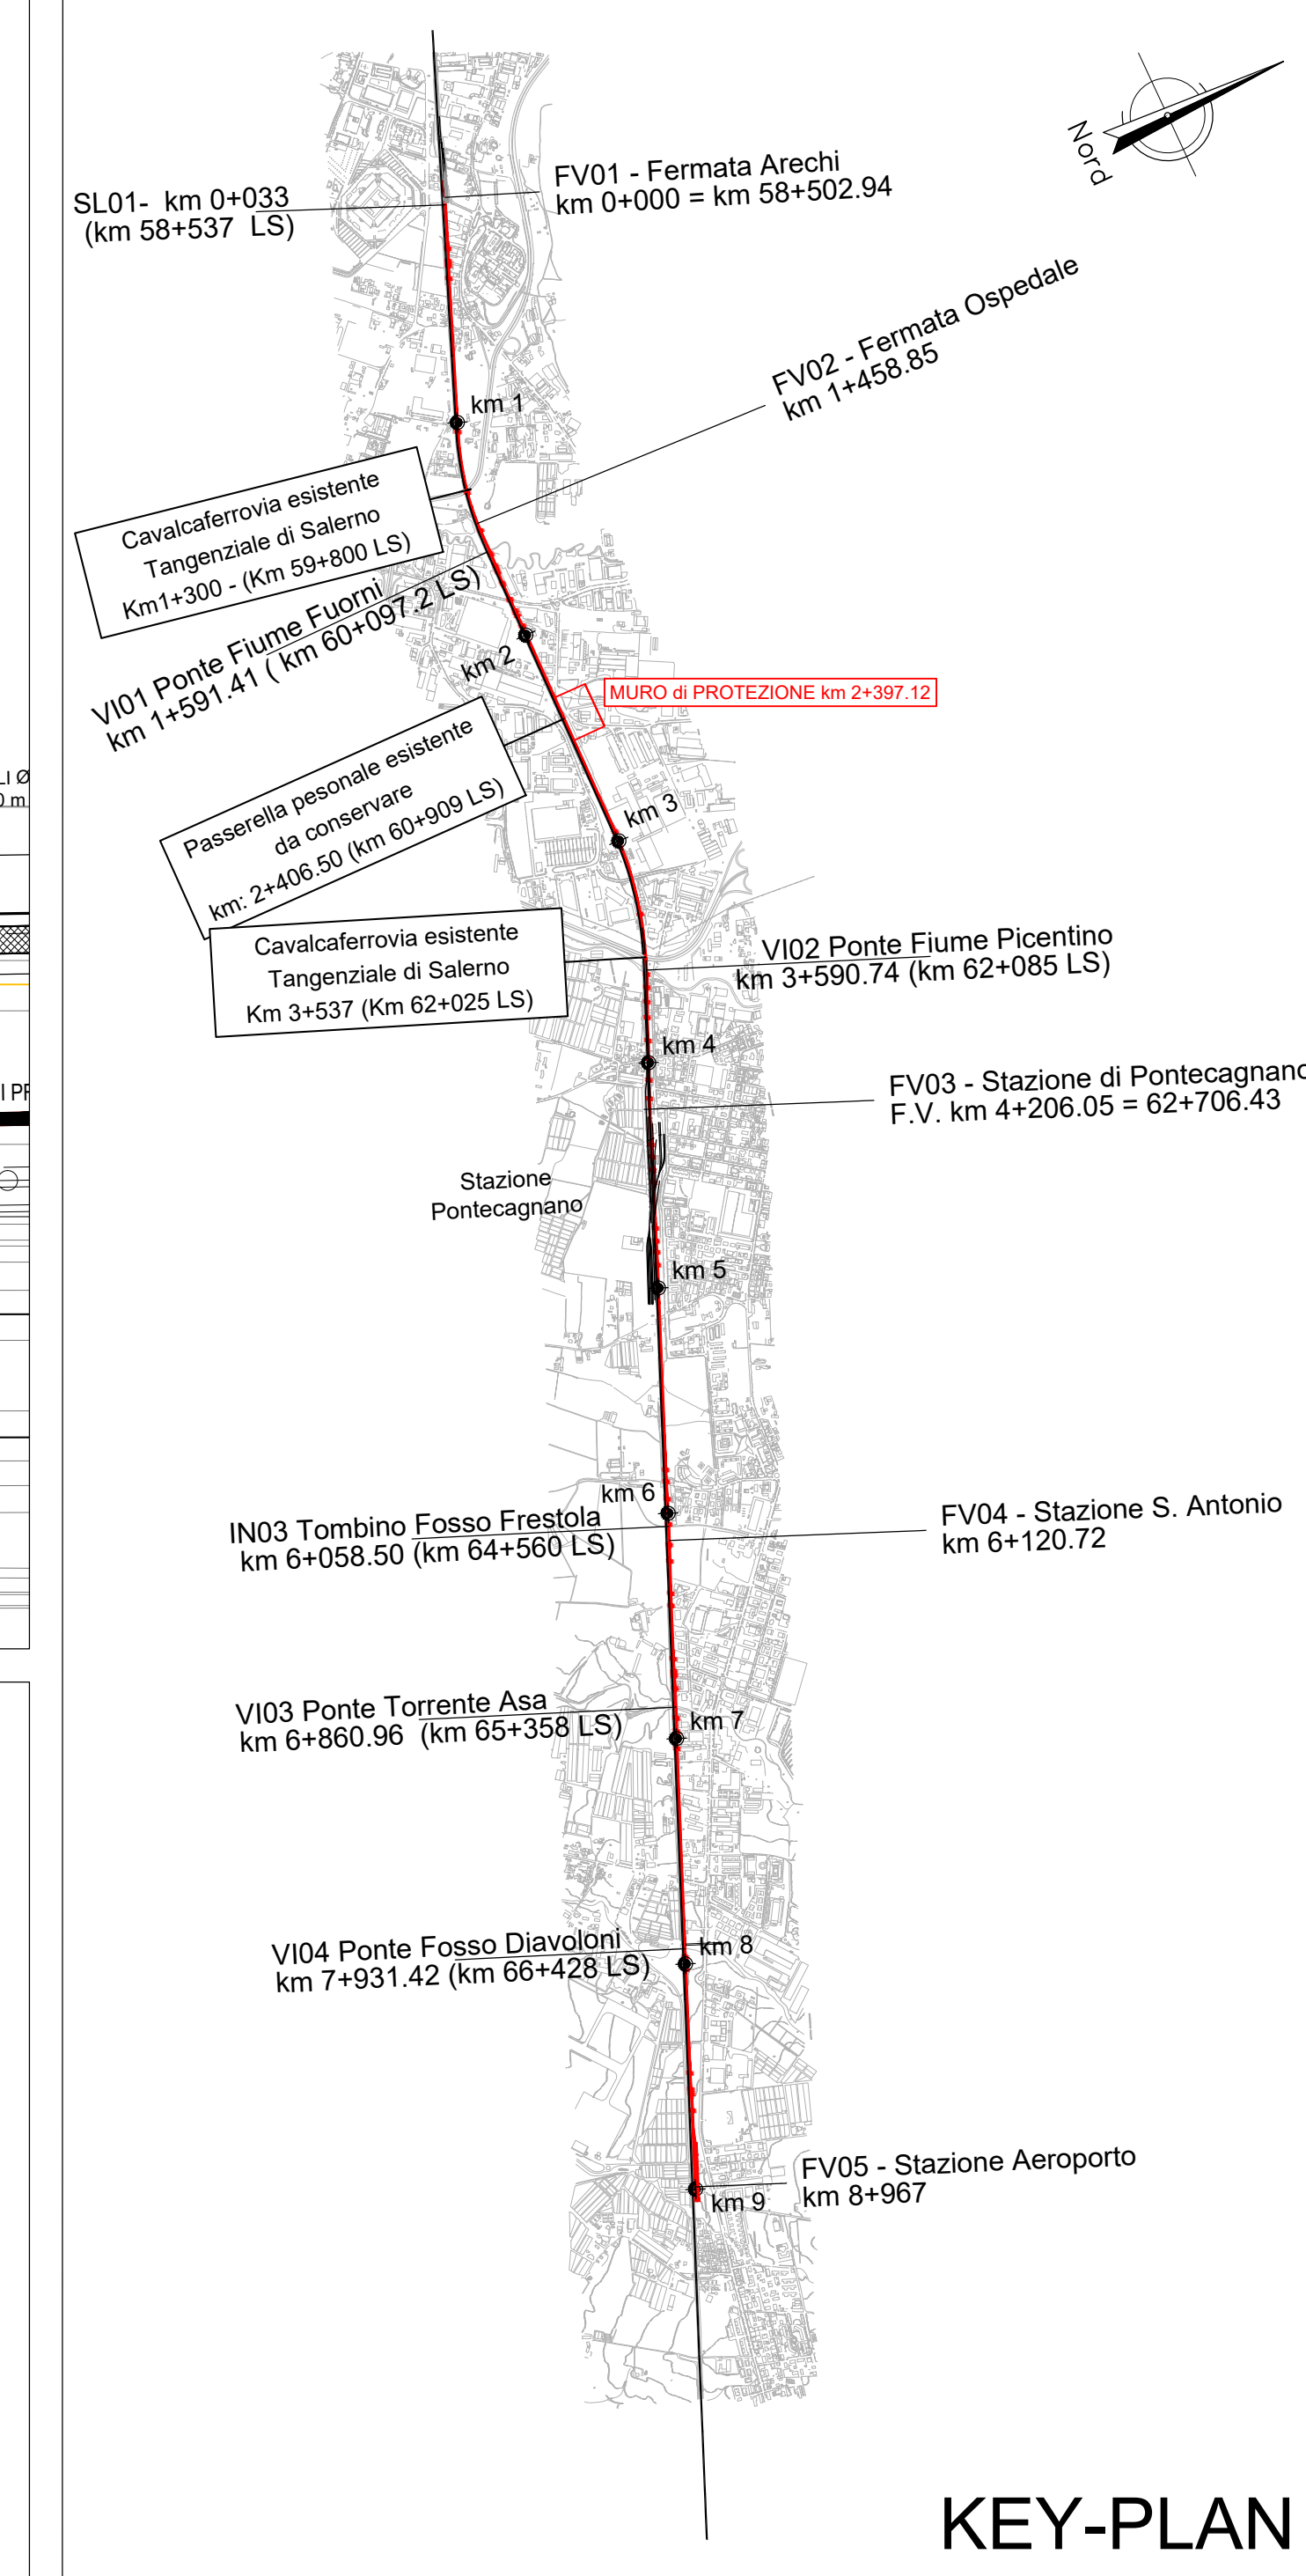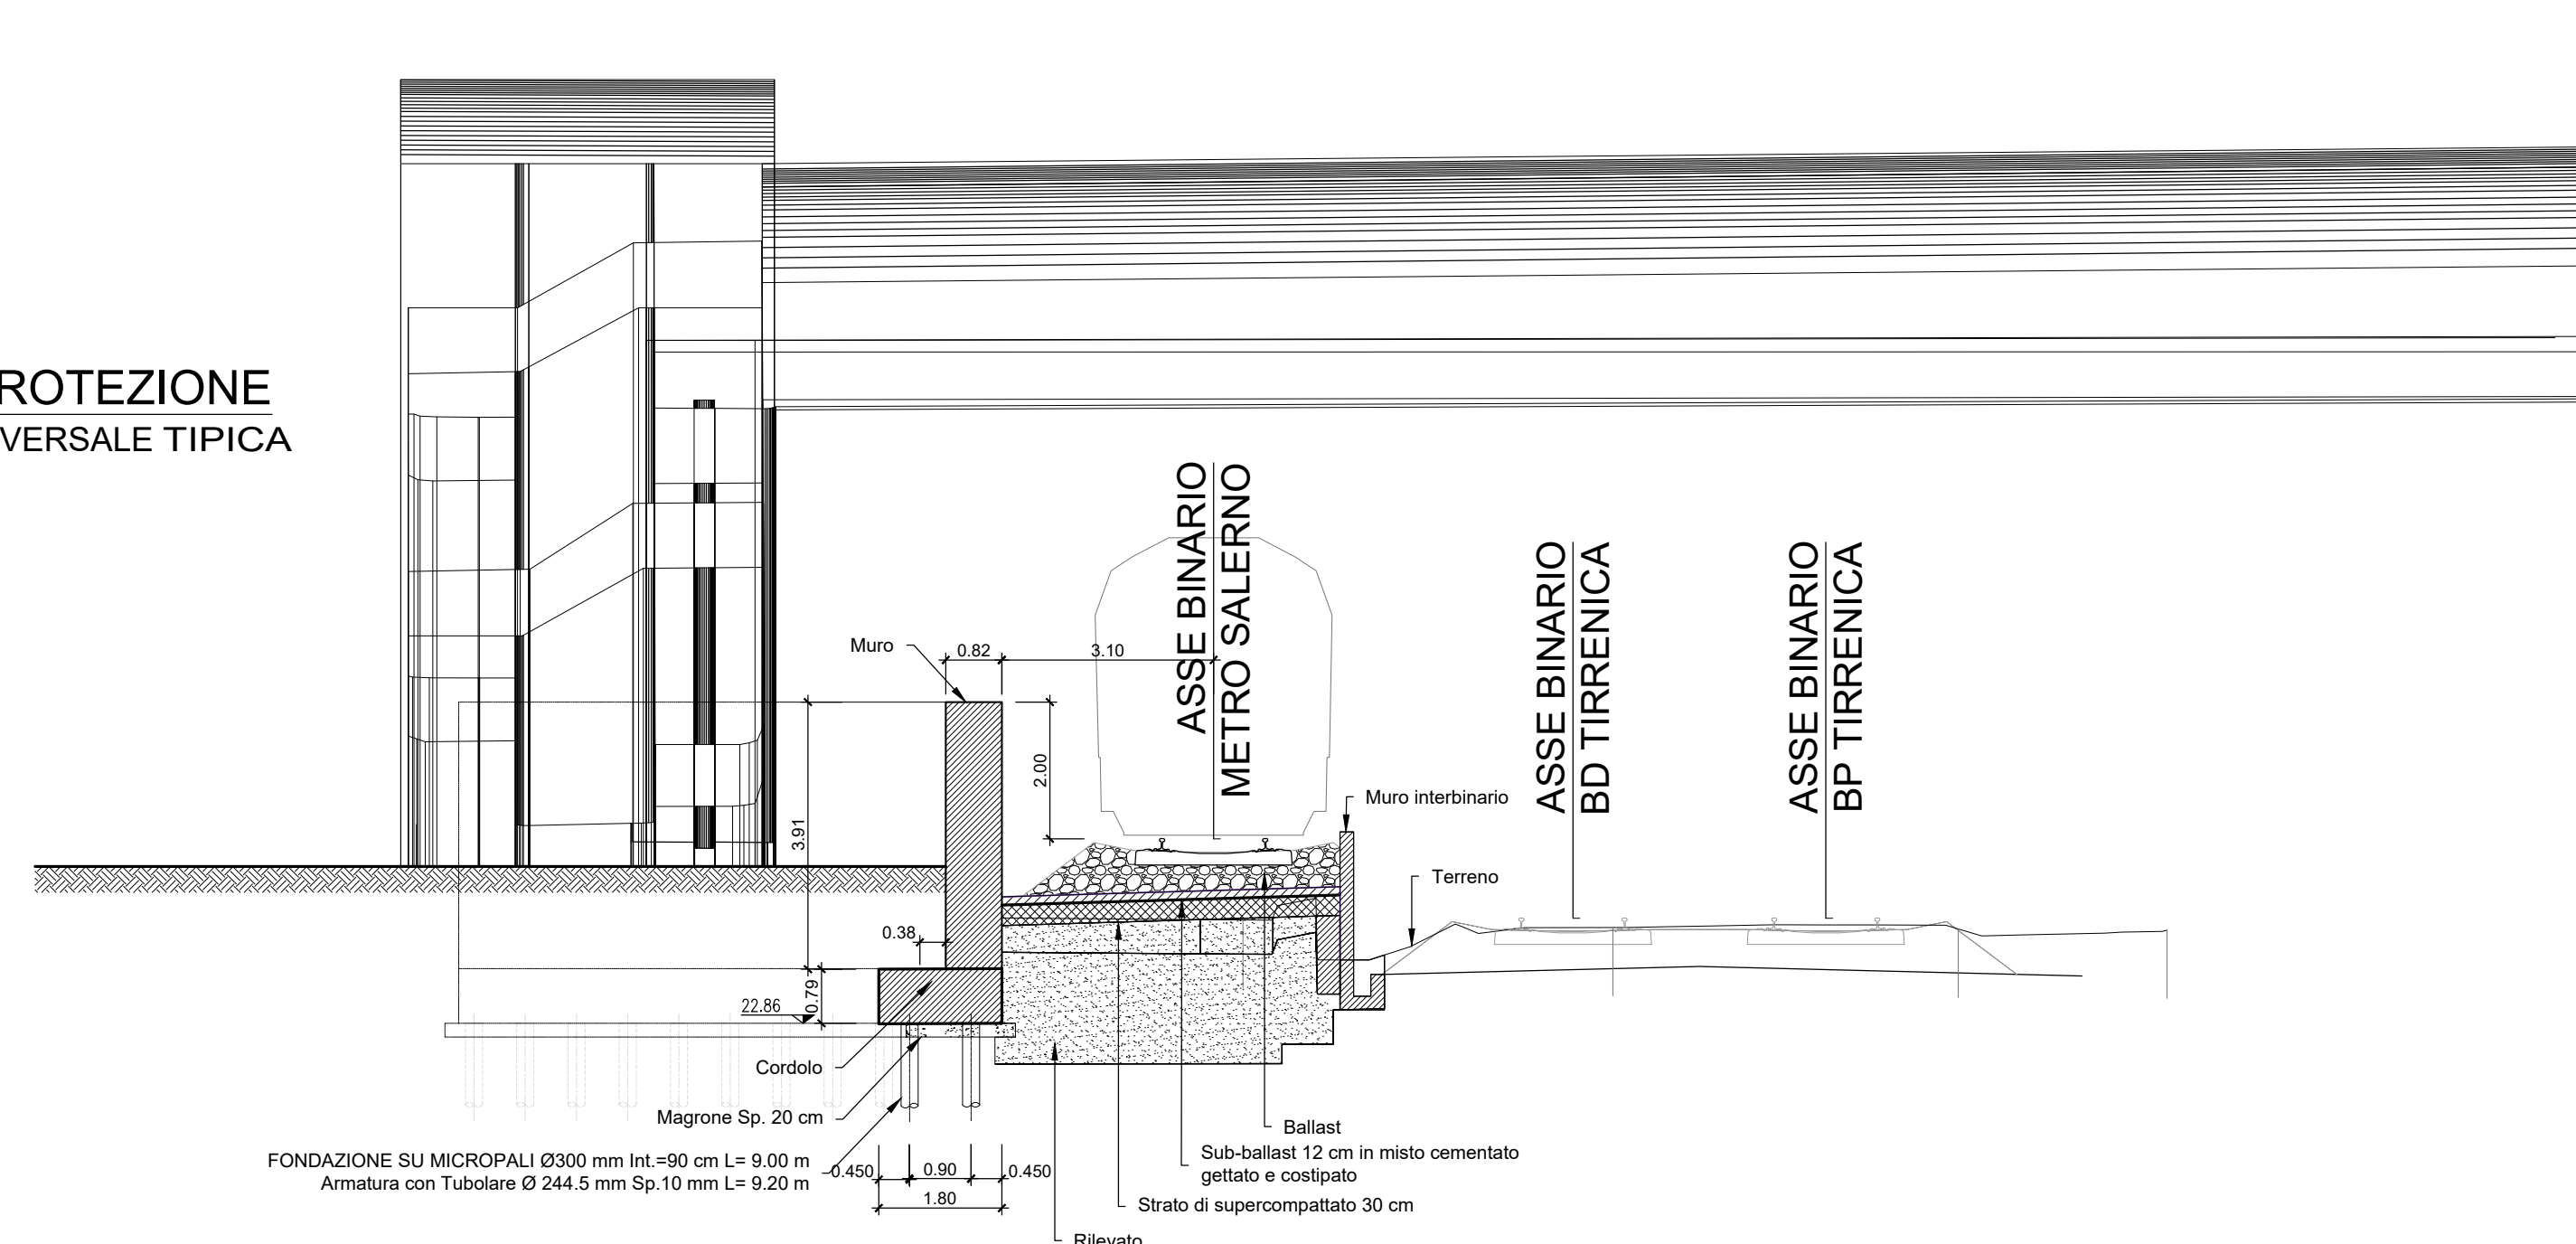

KEY-PLAN

NOTA: Le opere presenti lato Linea Storica appartengono al Lotto 01.

Per tabella materiali e incidenza armature vedi elab. NN1X.0.0.D.78.TT.OC.00.0.0.001

COMMITTENTE: 
 PROGETTAZIONE: 

U.O. INFRASTRUTTURE SUD
PROGETTO DEFINITIVO
LINEA SALERNO - PONTECAGNANO AEROPORTO
COMPLETAMENTO METROPOLITANA DI SALERNO
TRATTA ARECHI - PONTECAGNANO AEROPORTO
 MURI DI PROTEZIONE
 MU33 - PASSERELLA PEDONALE PK 2+406
 Pianta, prospetto e sezioni

SCALA: 1:200

COMMESSA LOTTO FASE ENTE TIPO DOC. OPERA/DISCIPLINA Progr. REV.

NN1X 00 D 78 P9 MU3300 001 B

Rev.	Descrizione	Redatto	Data	Verificato	Data	Approvato	Data	Autorizzato Data
A	Emissione Esecutiva	F. Duranti	08-2020	G. Romano	08-2020	M. Di Biase	08-2020	08-2020
B	Emissione Esecutiva	F. Duranti	08-2020	G. Romano	08-2020	M. Di Biase	08-2020	08-2020

nn. Elab.: _____