


Cabina MT
fabbricato di consegna
48 mq

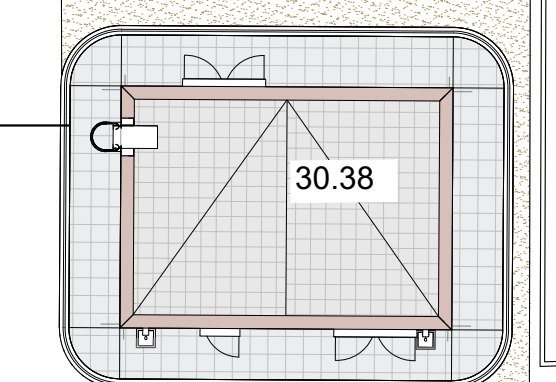

FA04 - Pontecagnano
Locale consegna

M10 - Stazione di Pontecagnano
F.V. km 4+206.22 = km 9+869 linea metro esistente
(km 62+706.43 linea Salerno-Battipaglia)
Adeguamento marciapiedi L=250 m

Nuovo fabbricato
trasformatori
80 mq

FA06 - Pontecagnano
fabbricato PPM-AC

Asse futura linea Metro Salerno


Asse binario dispari Linea Salerno Battipaglia

Asse binario pari Linea Salerno Battipaglia

Asse binario precedenza/circolazione

SALERNO

BATTIPAGLIA

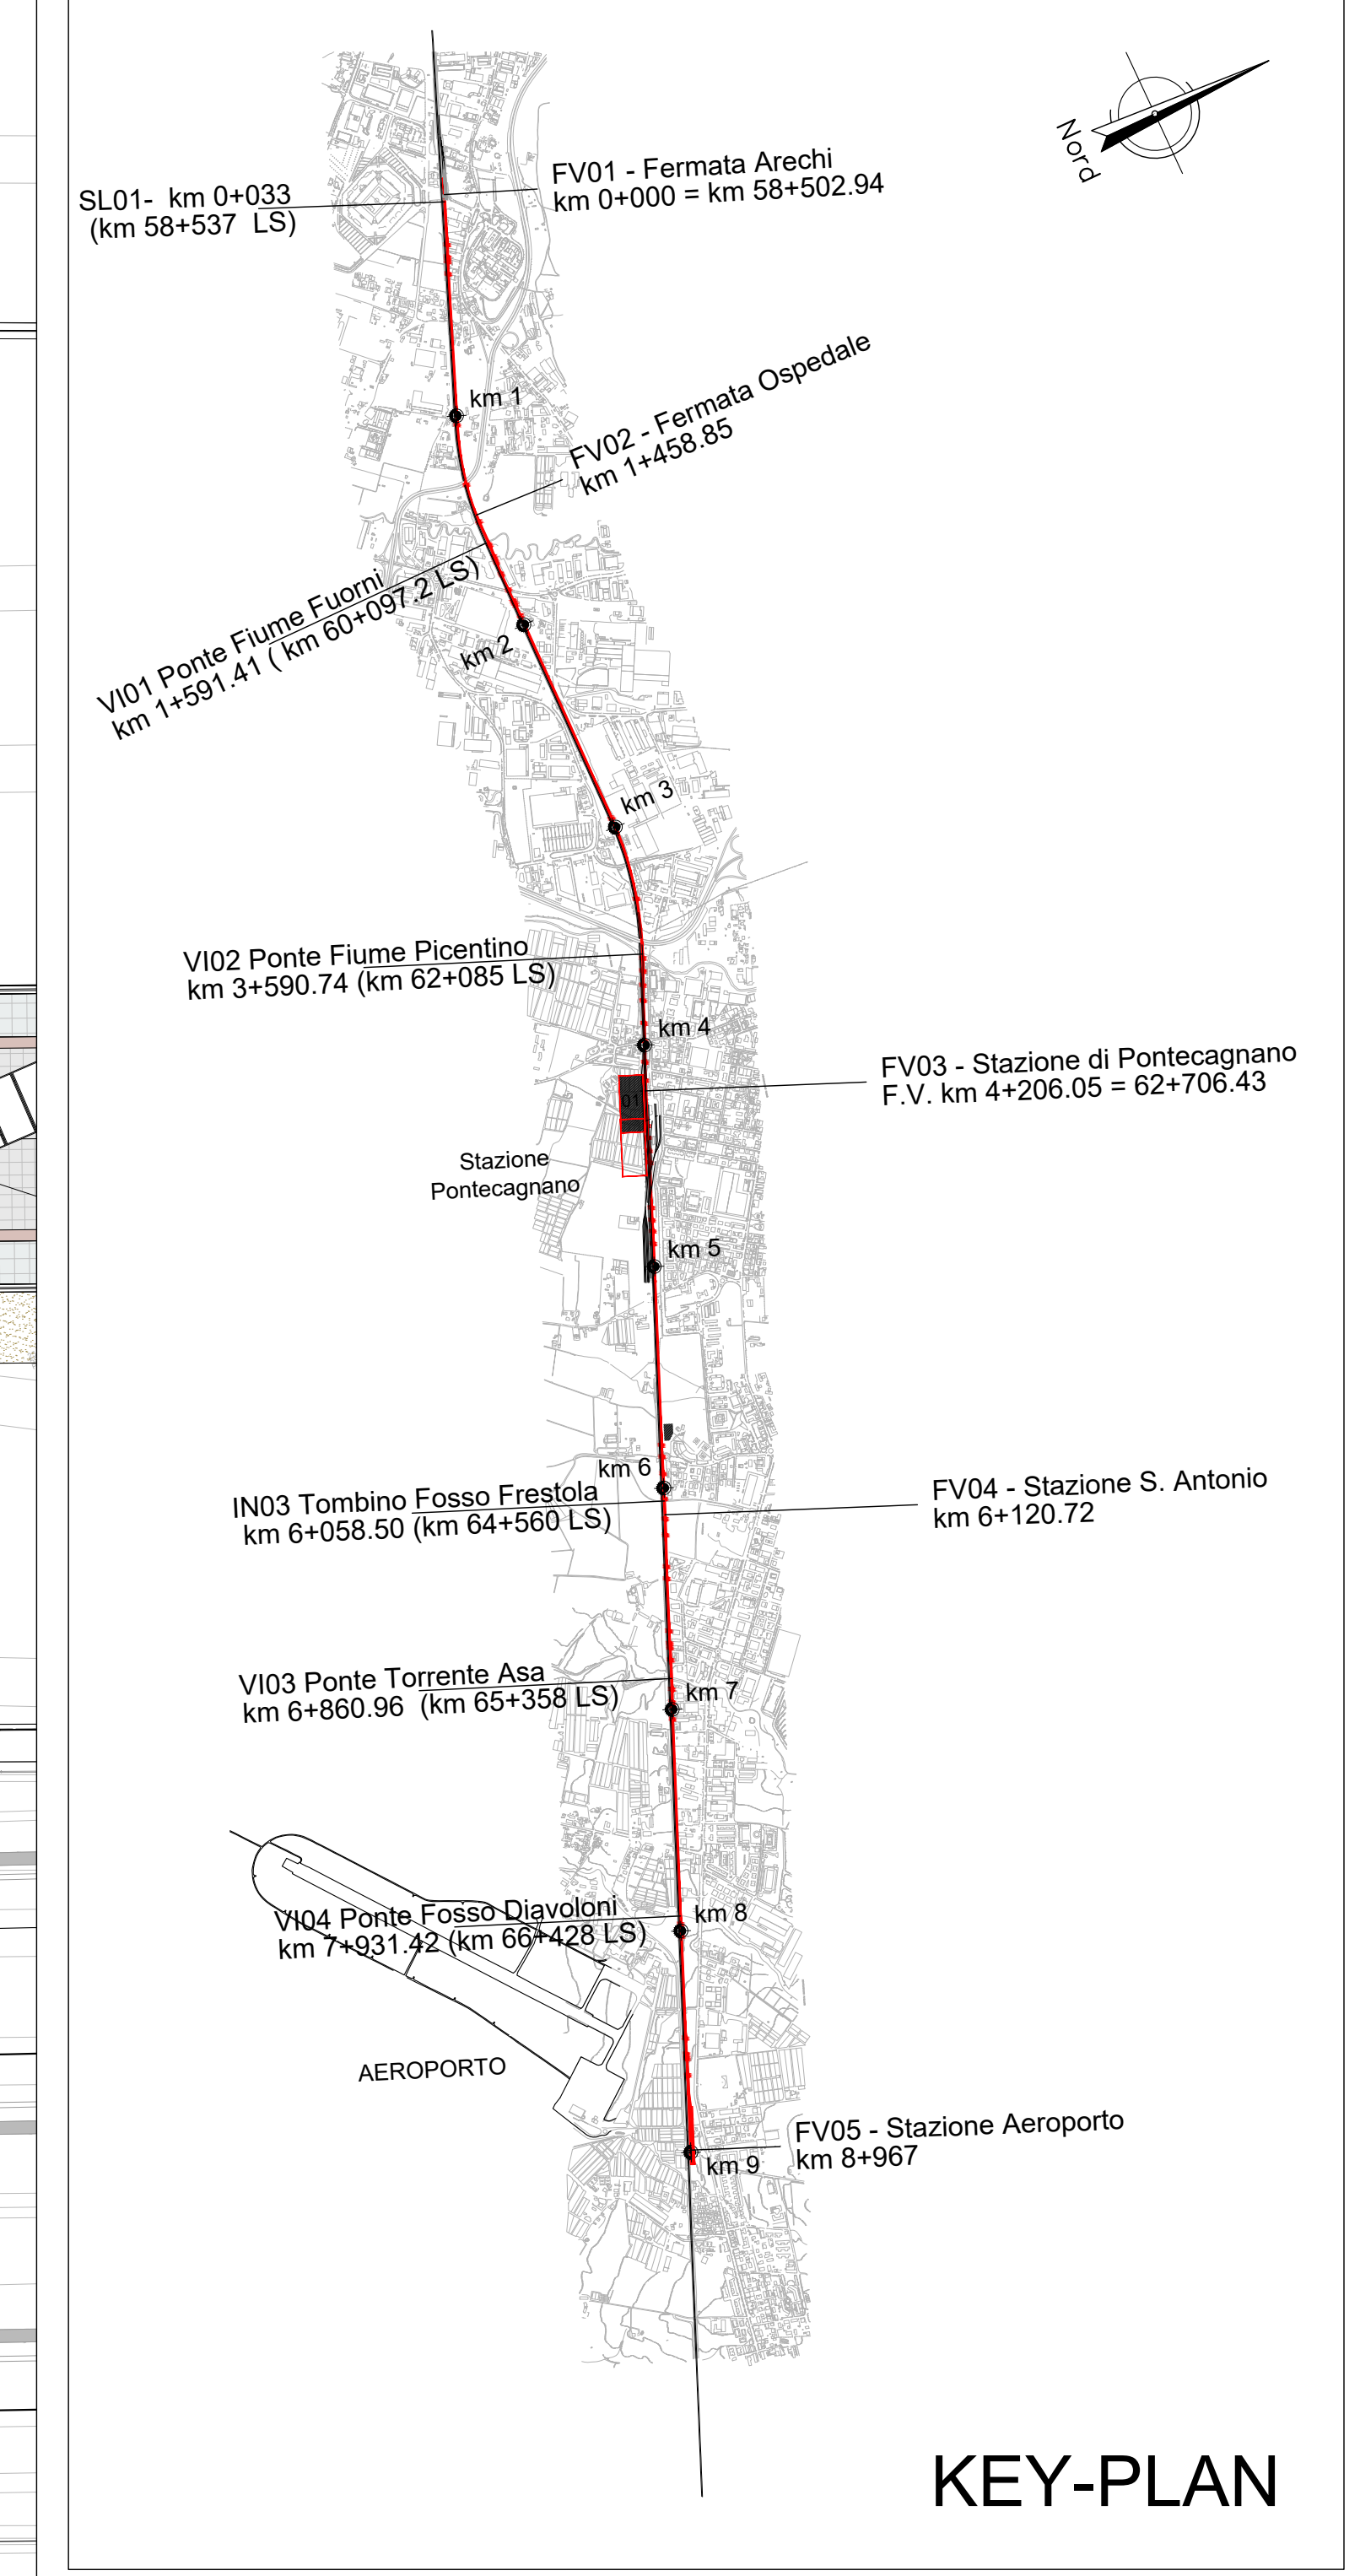

KEY-PLAN

COMMITTENTE:

PROGETTAZIONE:

U.O. INFRASTRUTTURE SUD
PROGETTO DEFINITIVO
LINEA SALERNO - PONTECAGNANO AEROPORTO
COMPLETAMENTO METROPOLITANA DI SALERNO
TRATTA ARECHI - PONTECAGNANO AEROPORTO
PIAZZALI
PMZ Pontecagnano - PT05
Planimetria di progetto - Tav 1 di 2

SCALA: 1:200

COMMESSA LOTTO FASE ENTE TIPO DOC. OPERA/DISCIPLINA PROGR. REV.

NN1X 00 D 78 P9 PT0500 001 A

Rev.	Descrizione	Redatto	Data	Verificato	Data	Approvato	Data	Autorizzato Data
A	Emissione Esecutiva	F. Donatelli	Gen-2021	C. Scudato	Gen-2021	PT	Gen-2021	01/09/2021

Elab.: