


LEGENDA

- POZZETTO PREFABBRICATO in CLS con chiusura in ghisa sferoidale classe D400 cm 50x50
- POZZETTO PREFABBRICATO in CLS con chiusura in ghisa sferoidale classe D400 cm 100x100
- CONDOTTA IN PVC SBN DN da 150 a 800
- CANALETTA RETTANGOLARE
- Q.S. QUOTA DI SCORRIMENTO
- Q.R. QUOTA RECAPITO
- SCORRIMENTO SUPERFICIALE

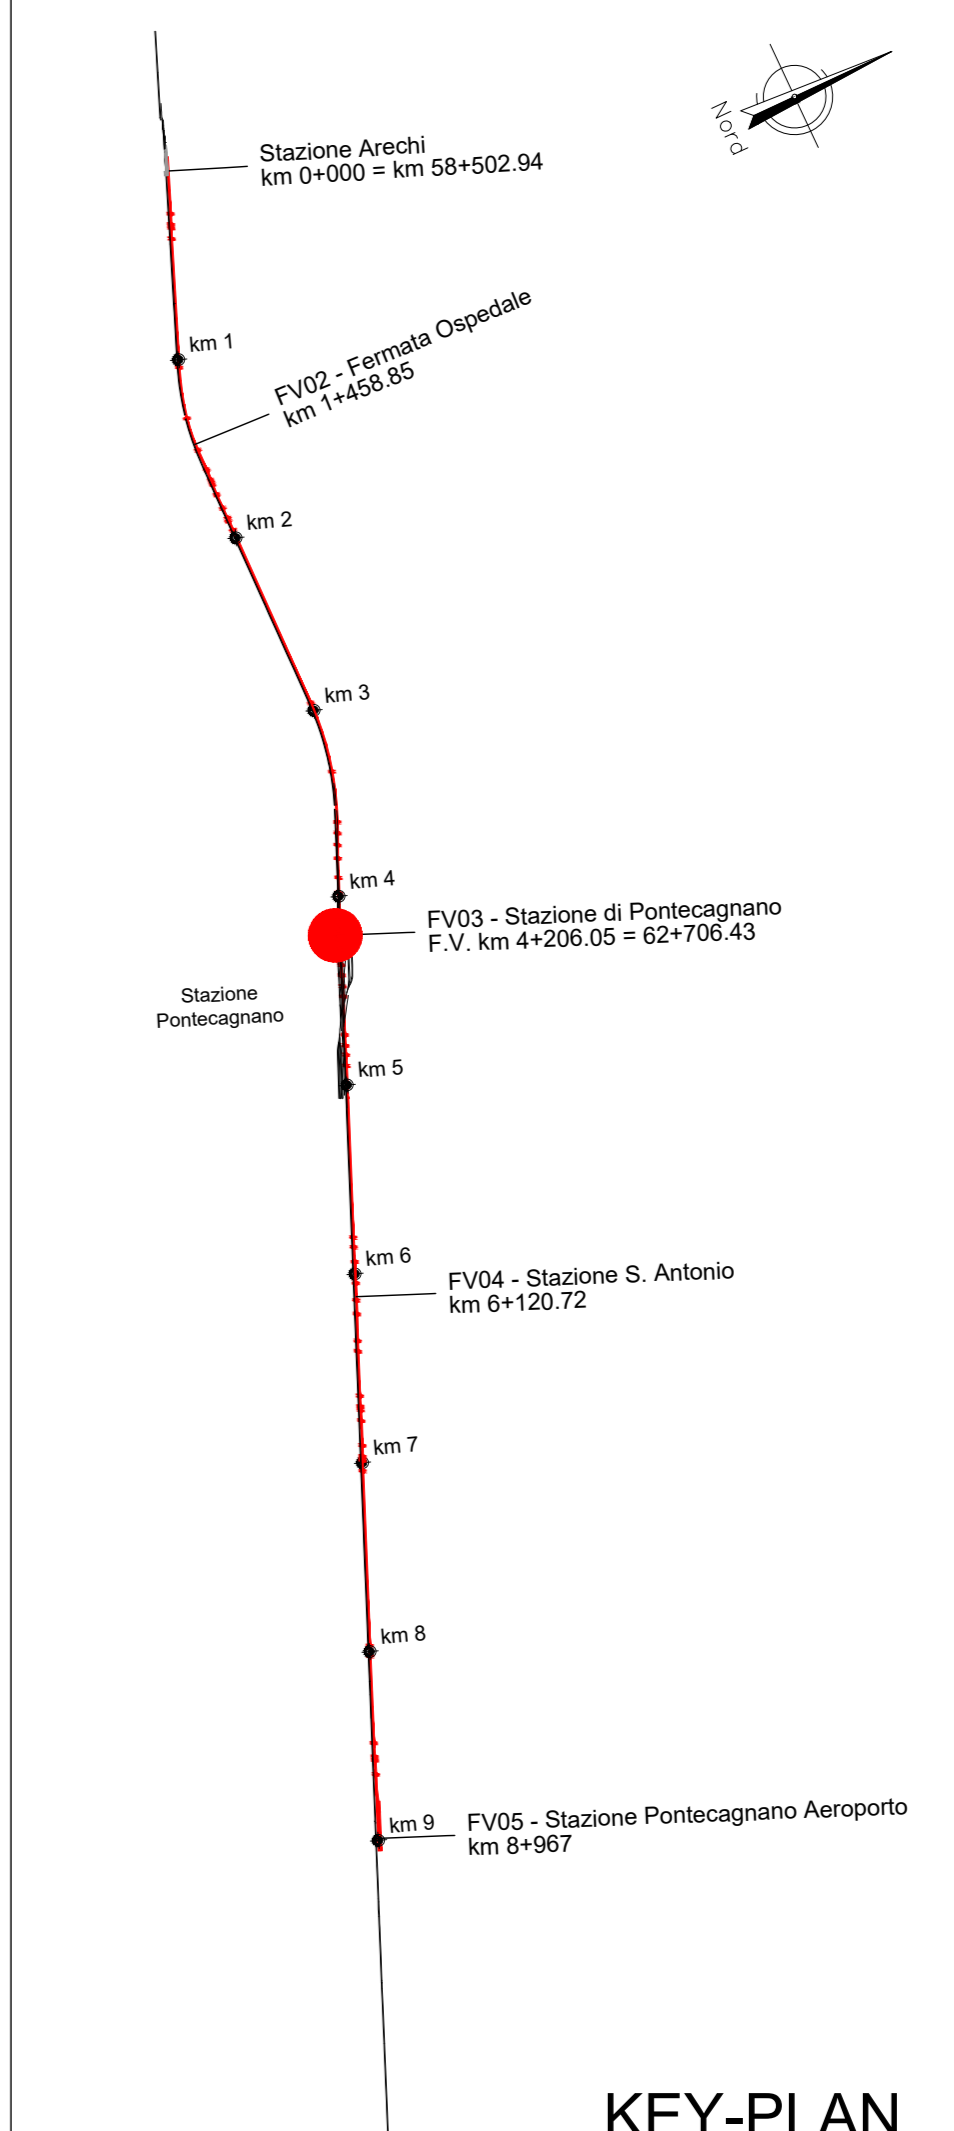

COMITENTE: **RFI** RETE FERROVIARIA ITALIANA
 PROGETTAZIONE: **ITALFERR** STUDIO PROGETTO ITALIANO

U.O. INFRASTRUTTURE SUD

PROGETTO DEFINITIVO

LINEA SALERNO - PONTECAGNANO AEROPORTO
COMPLETAMENTO METROPOLITANA DI SALERNO
TRATTA ARECHI - PONTECAGNANO AEROPORTO
 FABBRICATI VIAGGIATORI
 Nuovo parcheggio - Fermata di Pontecagnano
 Planimetria rete smaltimento idraulico

SCALA: 1:200

Rev.	Descrizione	Redatto	Data	Verificato	Data	Approvato	Data	Autore
A	Emessa		Gen 2021		17/01	Gen 2021		

NUMERO PROGETTO: NN1X.0.D.78.P9.PT.06.0.0.002.A