


STATO ATTUALE




KEYPLAN



SEZIONE 1-1  
Scala 1:100

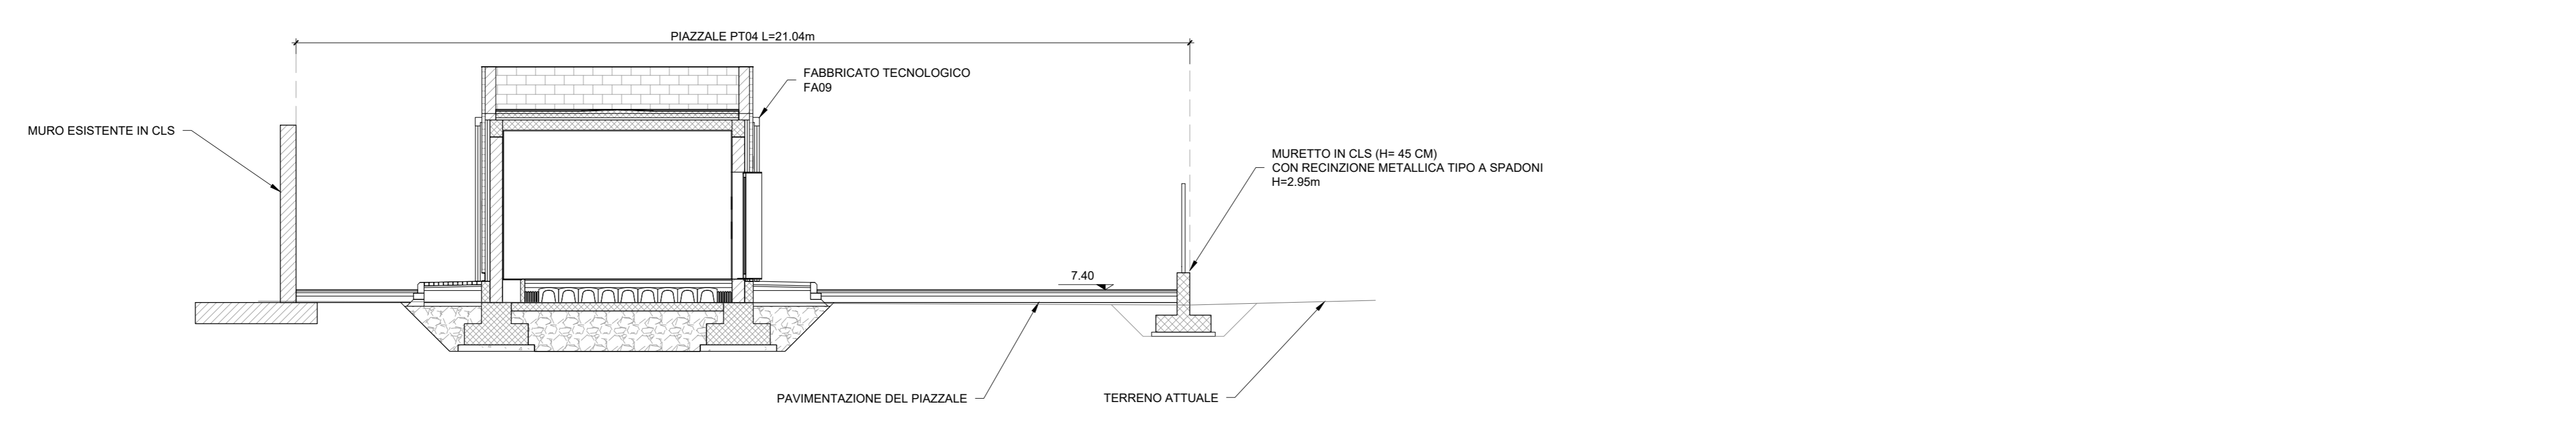

SEZIONE 2-2  
Scala 1:100

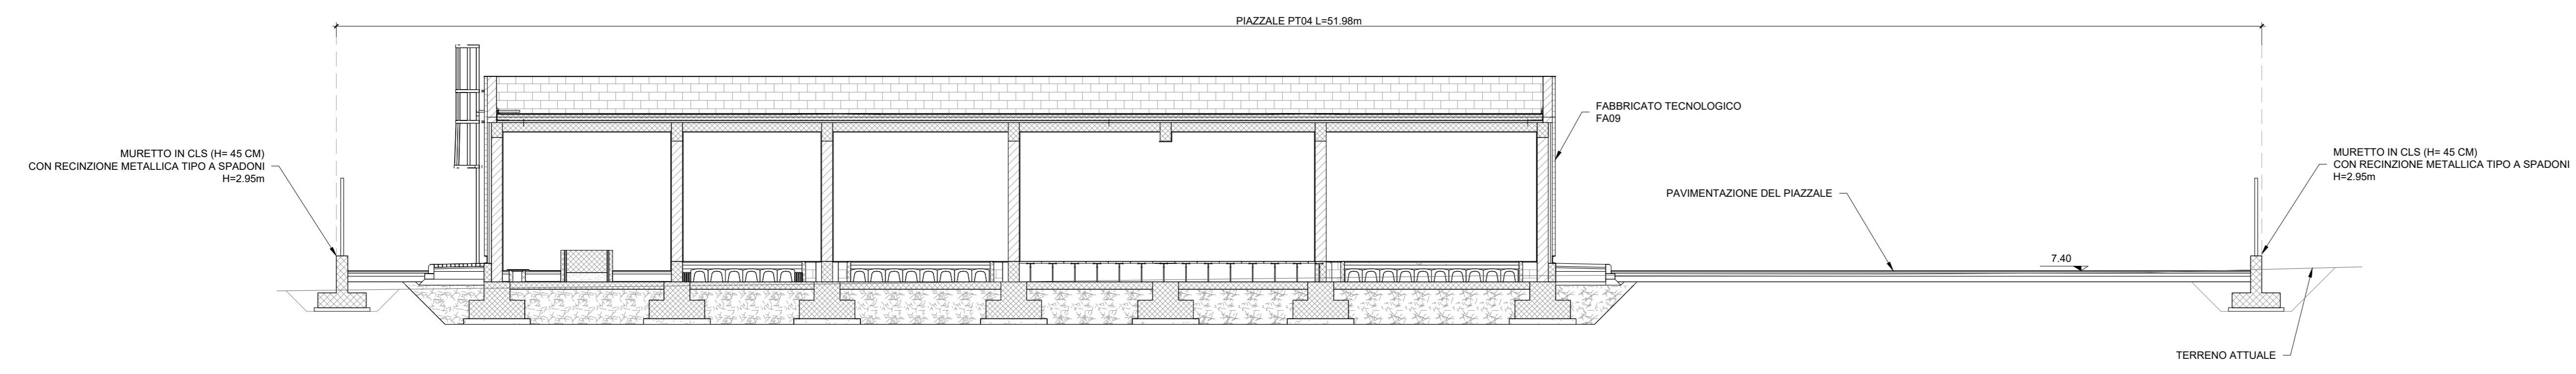

COMMITTENTE:   
 PROGETTAZIONE: 

**U.O. INFRASTRUTTURE SUD**  
**PROGETTO DEFINITIVO**  
**LINEA SALERNO - PONTECAGNANO AEROPORTO**  
**COMPLETAMENTO METROPOLITANA DI SALERNO**  
**TRATTA ARECHI - PONTECAGNANO AEROPORTO**  
 PIAZZALI  
 Piazzale PT04  
 Planimetria e sezioni piazzale

SCALA: 1:100

Rev.	Descrizione	Redatto	Data	Verificato	Data	Approvato	Data	Autorizzato Data
A	Emissione Esecutiva	F. Duranti	08-2020	G. Romano	08-2020	M. Di Biase	08-2020	08-2021
B	Emissione Esecutiva	F. Duranti	Gen-2021	G. Romano	Gen-2021	M. Di Biase	Gen-2021	Gen-2021

nn1x.0.0.D.78.PA.PT.04.0.0.001.B n. Elab.: