


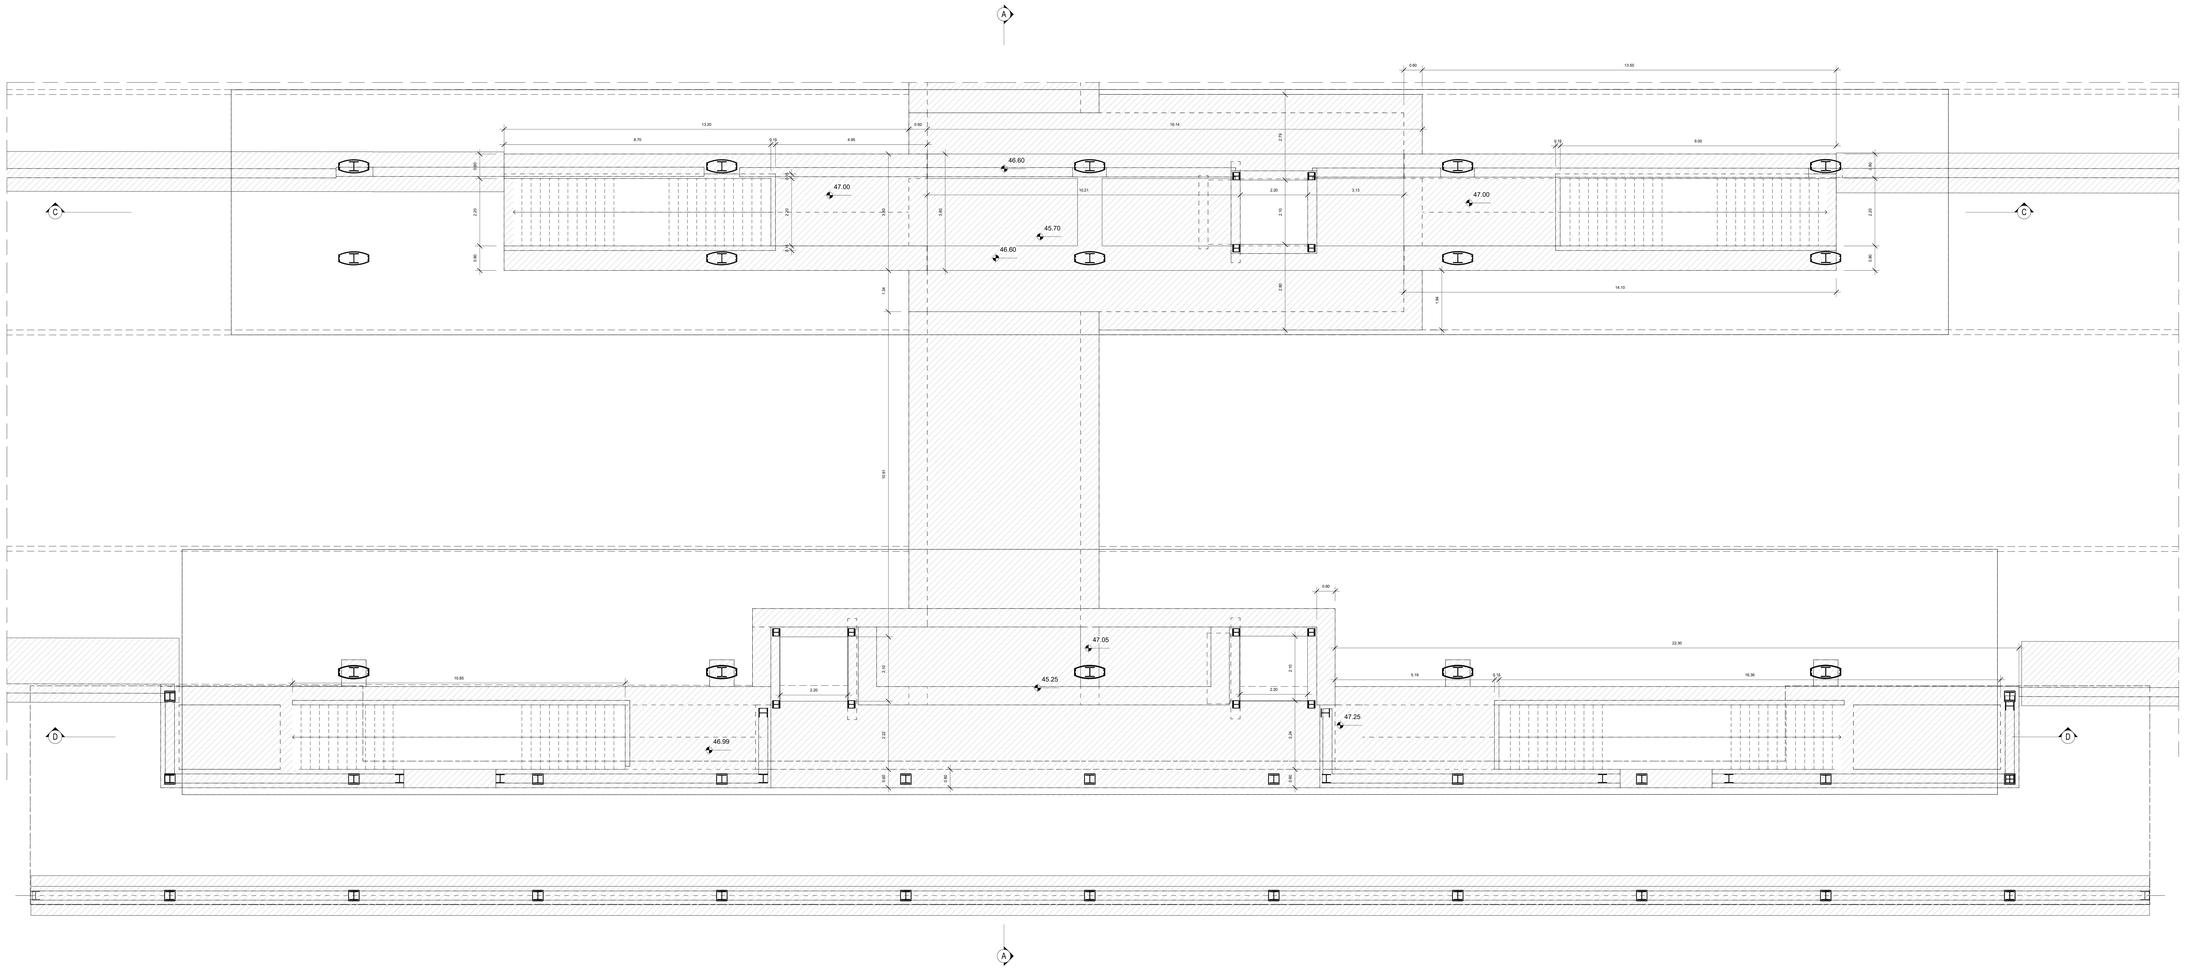


Nota:
Per Tabella Materiali e Incidenze fare riferimento all'elaborato: NN1X.0.0.D.78.TT.00.06.0.0.001

Pianta Spiccato 2/2
1 : 50

COMMITTENTE:

RFI RETE FERROVIARIA ITALIANA
GRUPPO FERROVIE DELLO STATO ITALIANE

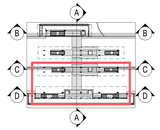PROGETTAZIONE:

ITALFERR
GRUPPO FERROVIE DELLO STATO ITALIANE

**U.O. INFRASTRUTTURE SUD**

**PROGETTO DEFINITIVO**

**LINEA SALERNO - PONTECAGNANO AEROPORTO**
**COMPLETAMENTO METROPOLITANA DI SALERNO**
**TRATTA ARECHI - PONTECAGNANO AEROPORTO**

FABBRICATI VIAGGIATORI

Stazione Pontecagnano Aeroporto - Sottopasso viaggiatori

Pianta spiccato tav 2 di 2

SCALA: 1:50

| COMMESSA | LOTTO | FASE | ENTE | TIPO DOC. | OPERA/DISCIPLINA | PROGR. | REV. |
|---|---|---|---|---|---|---|---|
| NN1X | 00 | D | 78 | PB | FV05A0 | 002 | B |

| Rev. | Descrizione | Redatto | Data | Verificato | Data | Approvato | Data | Autorizzato Data |
|---|---|---|---|---|---|---|---|---|
| A | Emissione Esecutiva | F.Fontanelli | Set.2020 | A.Bonacaro | Set.2020 | M.Chiorino | Set.2020 | D.Tiberi |
| B | Emissione Esecutiva | F.Fontanelli | Ott.2020 | A.Bonacaro | Ott.2020 | M.Chiorino | Ott.2020 | Dott. Ing. Dario Tiberi Ordine degli Ingegneri della Provincia di Roma n. A 20000 |

NN1X.0.0.D.78.PB.FV.05.A.0.002.B

n. Elab.: 699