


Pianta Sottopasso 1/2  
1 : 50

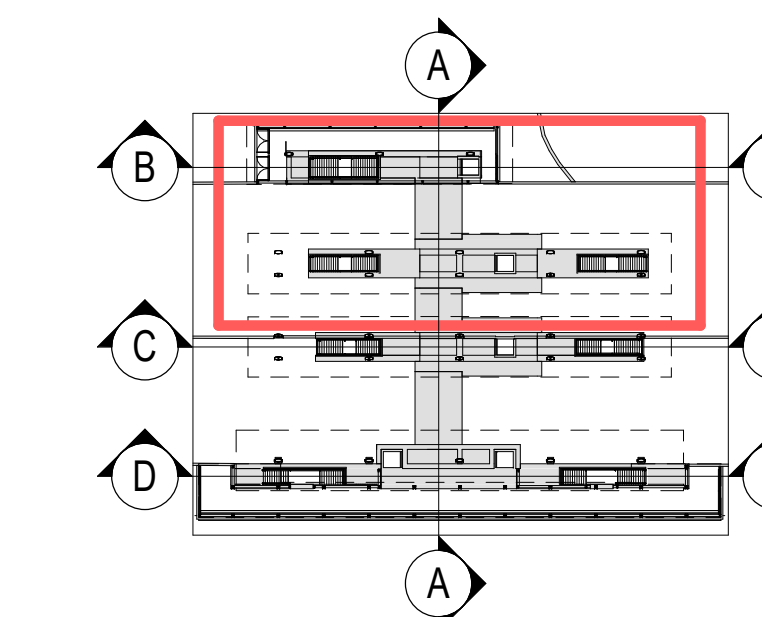

Keyplan  
1 : 1000

Nota:  
Per Tabella Materiali e Incidenze fare riferimento all'elaborato: NN1X.0.0.D.78.TT.00.06.0.0.001

COMMITTENTE: **RFI**  
**RETE FERROVIARIA ITALIANA**  
 GRUPPO FERROVIE DELLO STATO ITALIANE

PROGETTAZIONE: **ITALFERR**  
 WWW.ITALFERR.IT

**U.O. INFRASTRUTTURE SUD**  
**PROGETTO DEFINITIVO**  
**LINEA SALERNO - PONTECAGNANO AEROPORTO**  
**COMPLETAMENTO METROPOLITANA DI SALERNO**  
**TRATTA ARECHI - PONTECAGNANO AEROPORTO**  
 FABBRICATI VIAGGIATORI  
 Stazione Pontecagnano Aeroporto - Sottopasso viaggiatori  
 Pianta sottopasso tav 1 di 2

SCALA: 1:50

COMMESSA LOTTO FASE ENTE TIPO DOC. OPERADISCIPLINA PROGR. REV.  
 NN1X 00 D 78 PB FV05A0 003 B

Rev.	Descrizione	Realizzato	Data	Verificato	Data	Approvato	Data	Autorizzato Data
A	Circolazione Esecutiva	F	04/2020	G. Romano	04/2020	M. Di Marco	04/2020	01/10/2020
B	Circolazione Esecutiva	F	09/2020	G. Romano	08/2020	M. Di Marco	09/2020	09/09/2020

nn. 1: 700