


Pianta Sottopasso 2/2
1 : 50

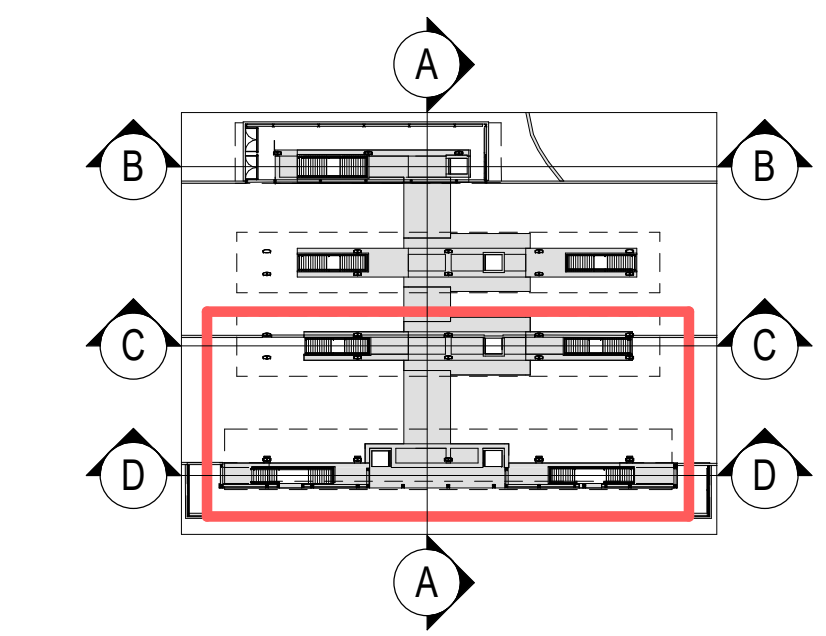

Keyplan
1 : 1000

Nota:
Per Tabella Materiali e Incidenze fare riferimento all'elaborato: NN1X.0.0.D.78.TT.00.06.0.0.001

COMMITTENTE: 
 RETE FERROVIARIA ITALIANA
 GRUPPO FERROVIE DELLO STATO ITALIANO

PROGETTAZIONE: 
 www.italferr.it

U.O. INFRASTRUTTURE SUD
PROGETTO DEFINITIVO
LINEA SALERNO - PONTECAGNANO AEROPORTO
COMPLETAMENTO METROPOLITANA DI SALERNO
TRATTA ARECHI - PONTECAGNANO AEROPORTO
 FABBRICATI VIAGGIATORI
 Stazione Pontecagnano Aeroporto - Sottopasso viaggiatori
 Pianta sottopasso tav. 2 di 2

SCALA: 1:50

COMMESSA LOTTO FASE ENTE TIPO DOC. OPERADISCIPLINA PROGR. REV.
 NN1X 00 D 78 PB FV05A0 004 B

Rev.	Descrizione	Realizzato	Data	Verificato	Data	Approvato	Data	Autorizzato Data
A	Circolazione Esecutiva	F	04/2020	G. Neri	04/2020	M. Di Stefano	04/2020	01/11/2020
B	Circolazione Esecutiva	F	09/2020	G. Neri	09/2020	M. Di Stefano	09/2020	09/09/2020

NN1X.0.0.D.78.PB.FV.05.A.0.004.B n. Esib. 701